



weitere Maßnahmen:

- Innenanstrich Wandflächen/Decken
- Sanitärtrennwände neu
- Austausch Fensteranlagen (tlw.)
- Anstrich und Sanierung Treppengeländer
- WDVS inkl. Klinkerriemchen
- Erneuerung Beleuchtung
- Asbestsanierung
- Heizkörper lackieren

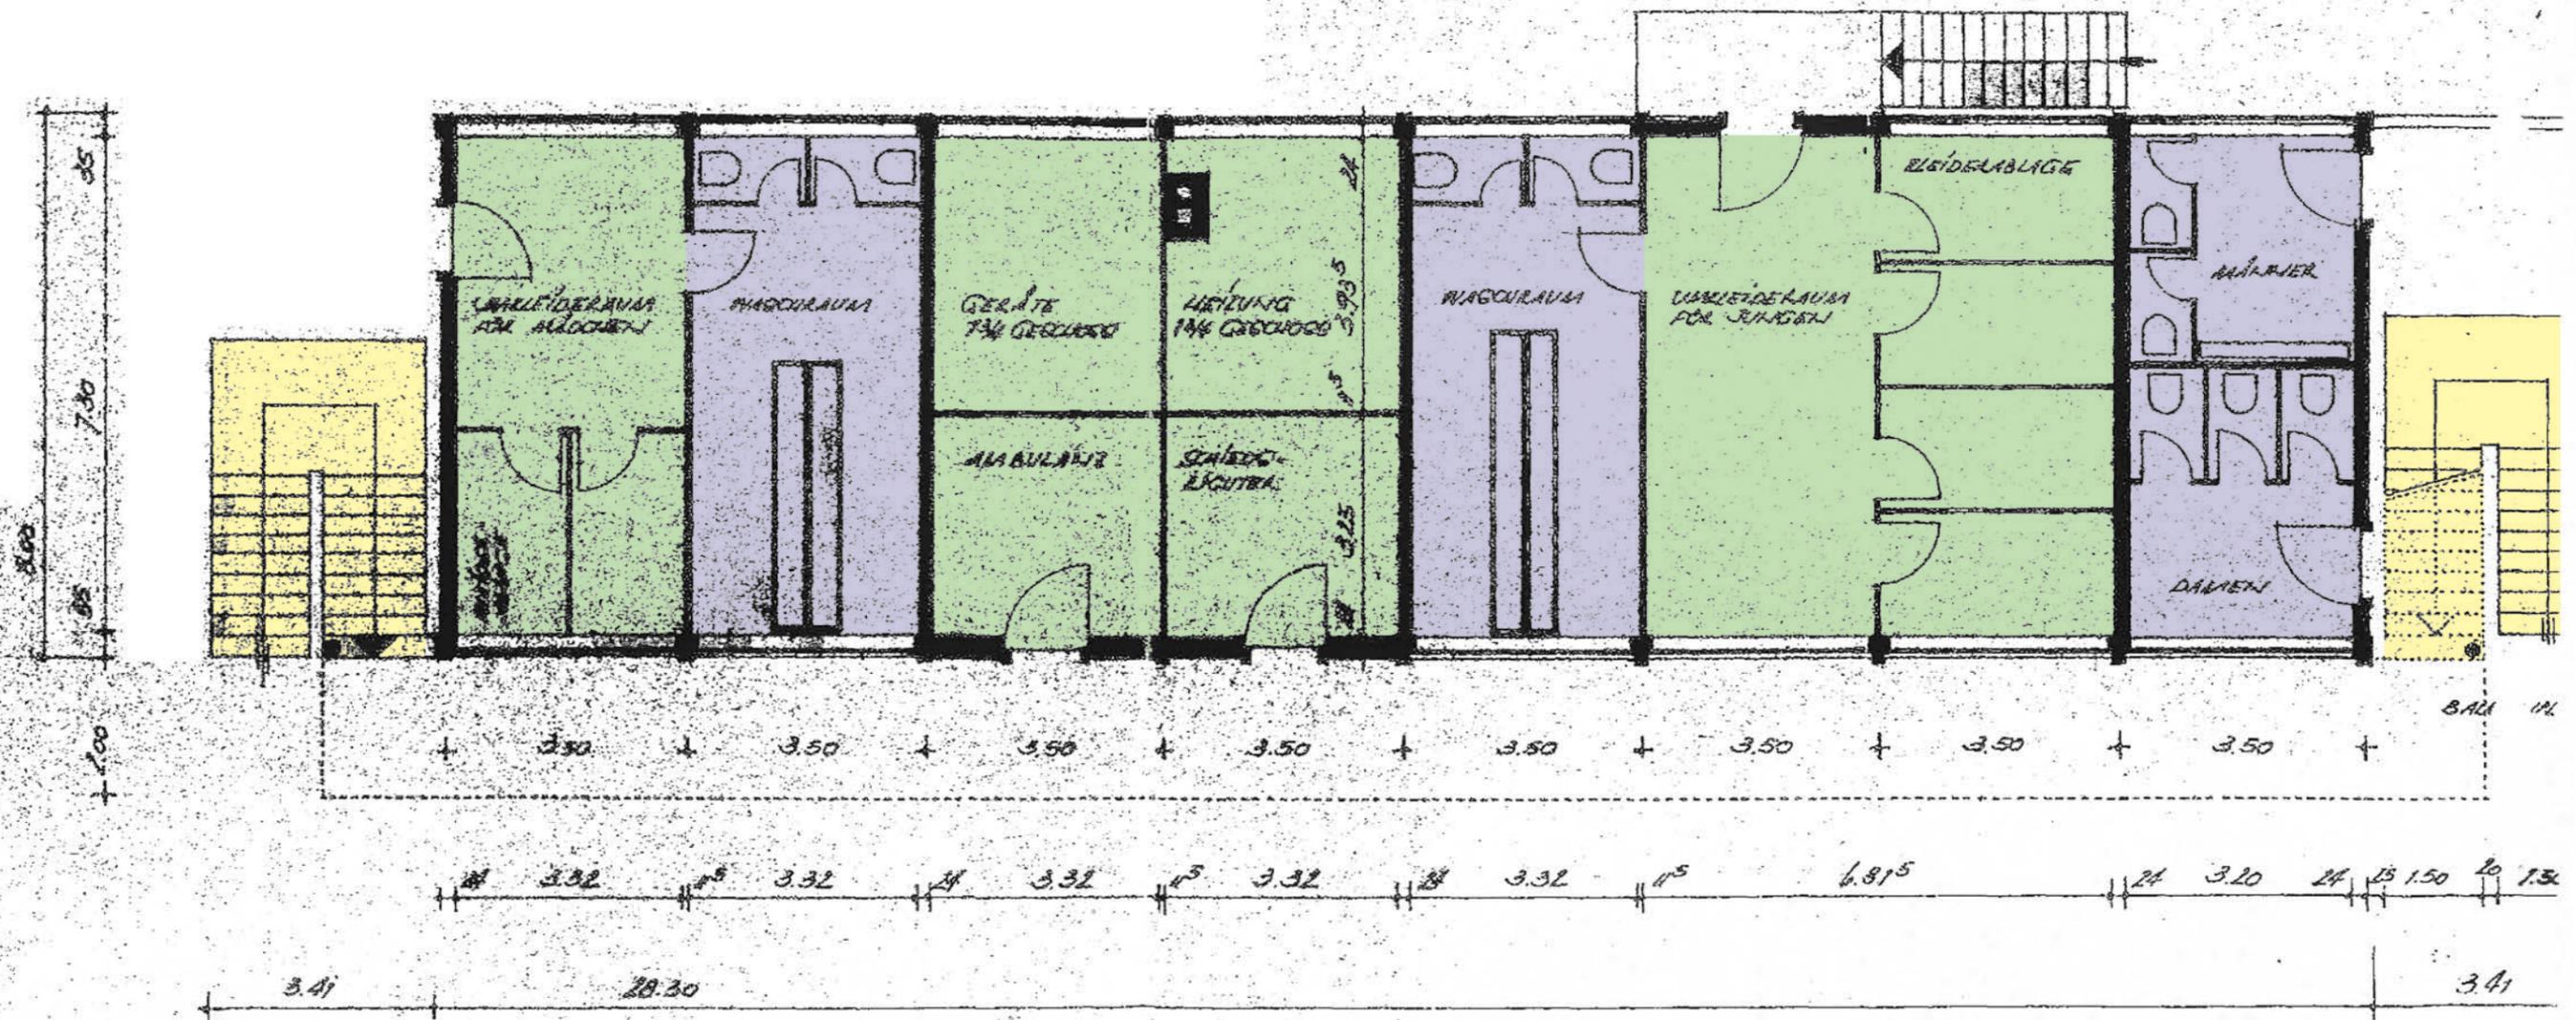

GRUNDRISS ERDGESCHOSS BESTAND

- = Bodenbelag neu
- = Wand- und Bodenfliesen neu (Wand in Teilbereichen)
- = Bodenbeschichtung neu

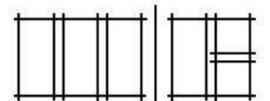

Planungsgesellschaft für Hochbau mbH
 Alte Garten 60-62
 61371 Leimbach
 TEL-0214-678-31-0
 FAX-0214-678-31-29

Sanierung Terrassenhaus
 Sportplatz Birkenberg

GRUNDRISS ERDGESCHOSS BESTAND

bearb. vm
 datum 07.09.2020
 Maßstab: 1: 100