


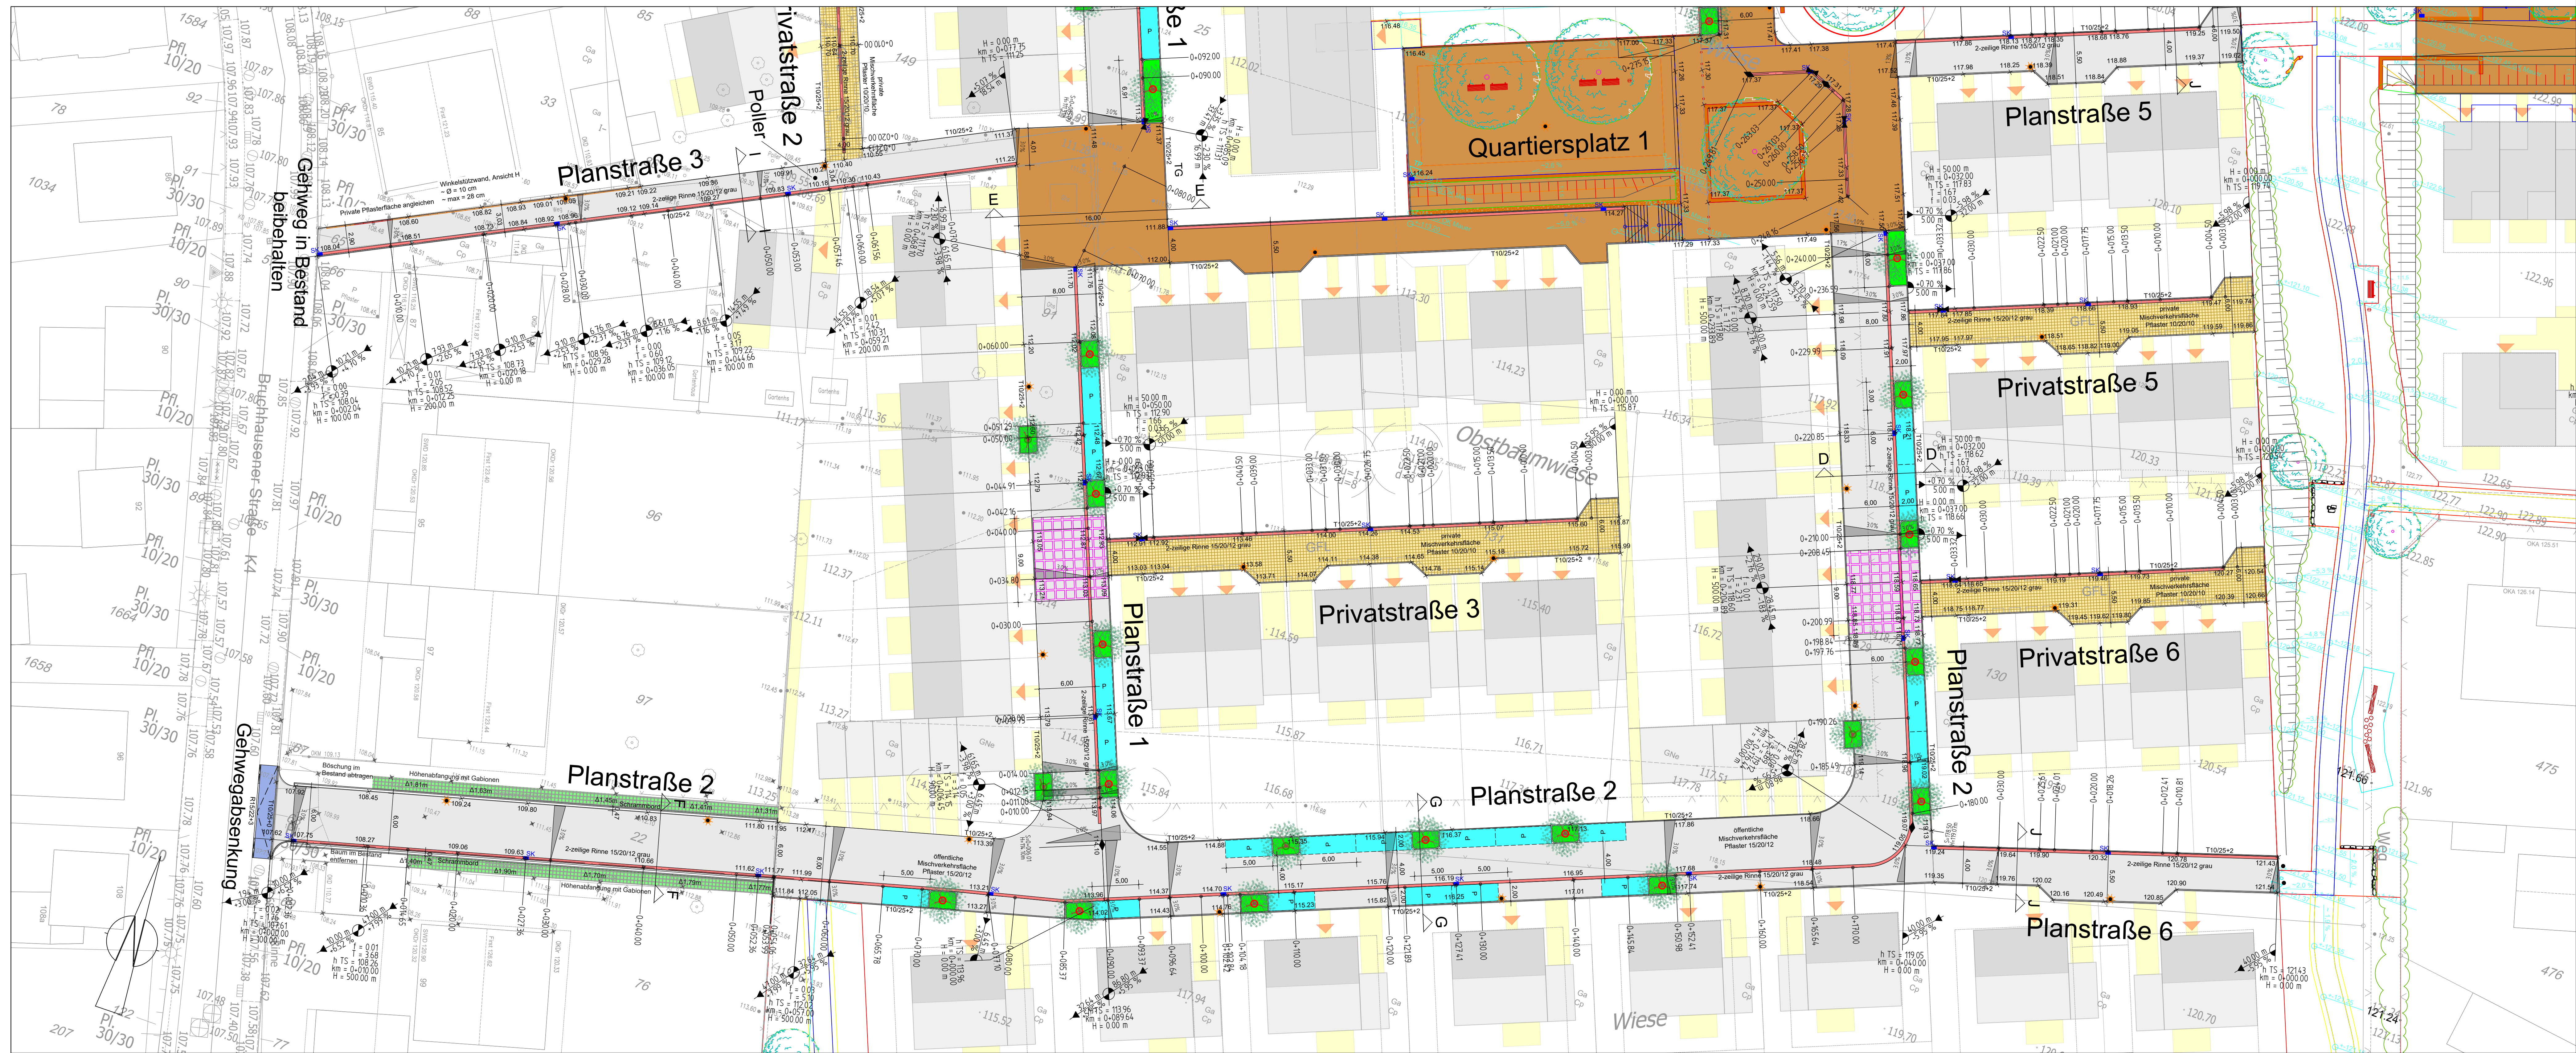

LEGENDE, Straße, geplant

- öffentliche Mischverkehrsfläche, Pflaster 15/20/12 grau
- Gehegweg Separationsprinzip, Platten 30/30/8 grau
- private Mischverkehrsfläche, Pflaster 10/20/10 grau
- öffentlicher Platzbereich
- Asphalt
- öffentliche Grünfläche/Spielplatz
- öffentlicher Parkstand, Pflaster 15/20/12 anthrazit
- Gestaltungspflaster Mischverkehrsfläche
- verkehrsberuhigende Elemente / Schrammbord
- Rinne
- Baum (Festsetzung aus B-Plan)
- Baum (nicht festgesetzt)
- Straßenleuchte
- Poller

Planer: LEINFELDER INGENIEURE GMBH Beratende Ingenieure für Tiefbautechnik Zur Pumpstation 1 42781 Haan	Auftraggeber: Paeschke GmbH Elisabeth-Selbert-Str. 9 40764 Langenfeld Tel.: 02129 / 375 328-0 Fax: 02129 / 375 328-24 Mail: info@paeschke.de
Haan, am 10.05.2021	

Planungsstufe: Ausführung	Status: Vorabzug	Datum: 10.05.2021
Projektnr.: 15405	Zeichner: FF	Planer: SS
Maßstab: 1:250	Plannr.: 1.3	

Nr.	Bezeichnung/Änderungsvermerk	Datum	bearb.	gez.	geprüft

STADT LEVERKUSEN		Tiefbau	
Fester Weg öffentliche Erschließung		Maßstab 1:250	
Straßenbaulageplan Süd-West		Aktenzeichen HHSI-Nr. Ers. d. Z.Nr.	
Deppe		Zeichn. Nr. 3713 03.21	
Schmitz		Anlage	
Prämaßung		660 6458 3713 21 03 21	