


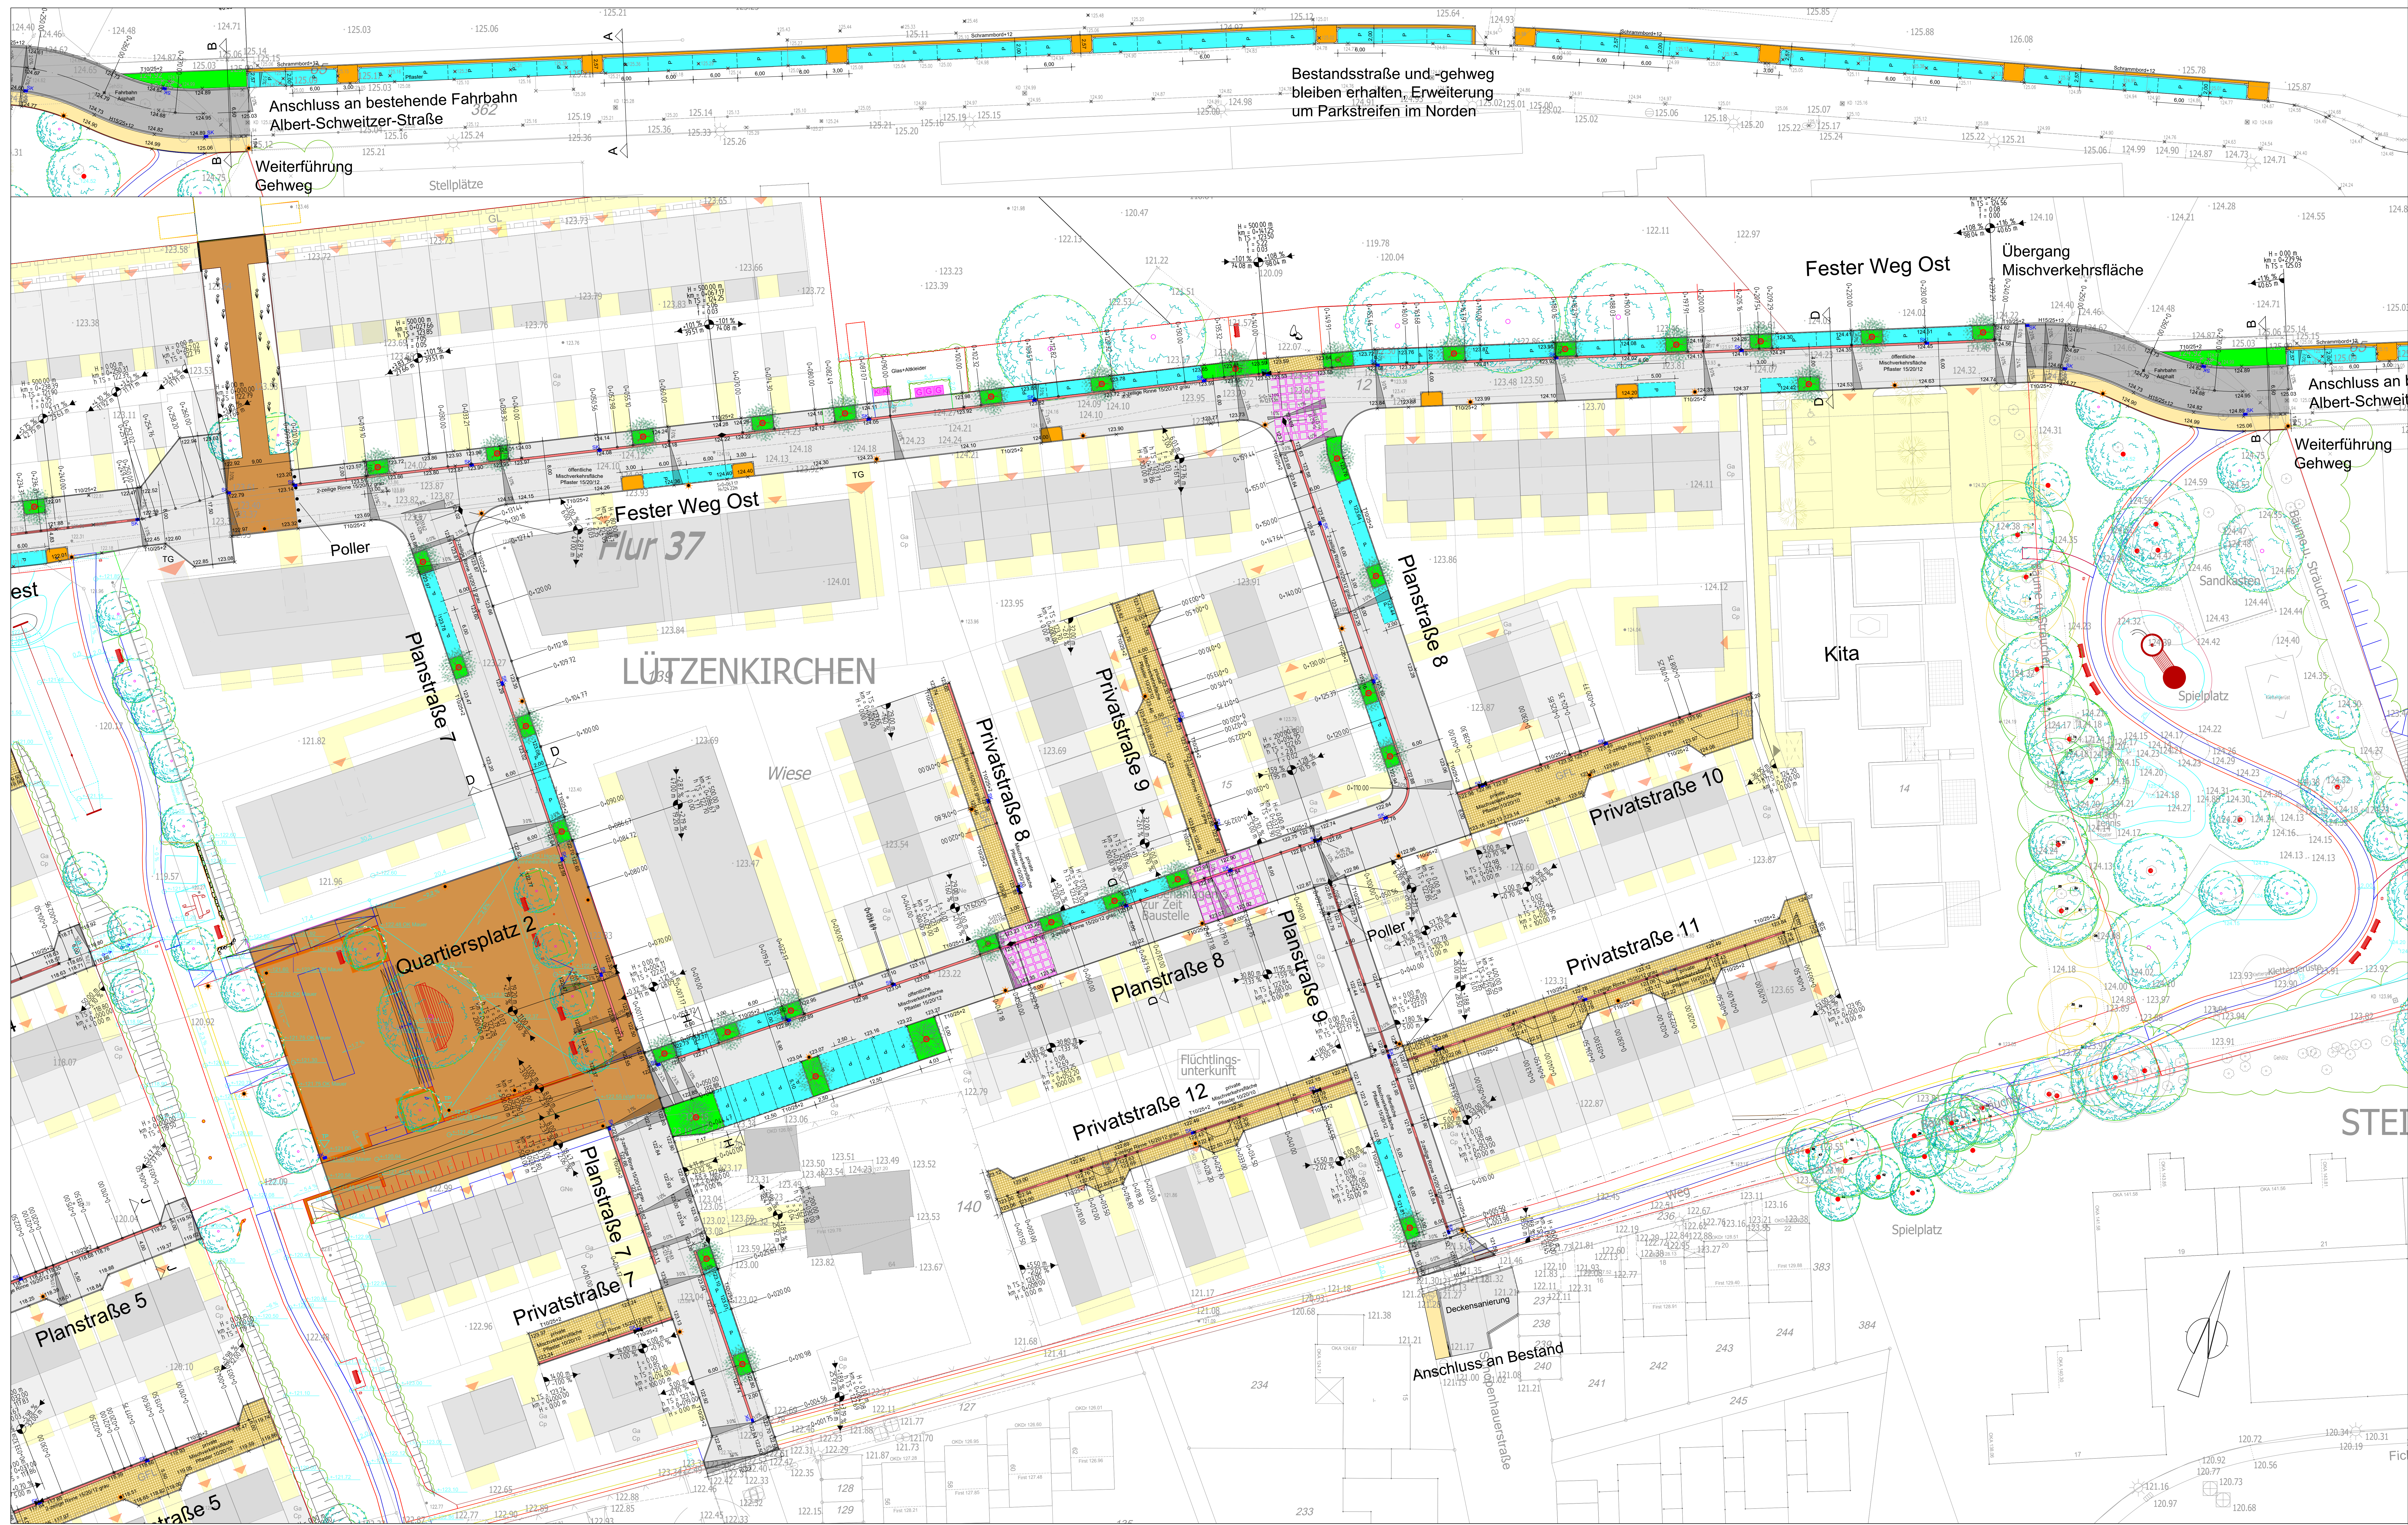

LEGENDE, Straße, geplant	
	öffentliche Mischverkehrsfläche, Pflaster 15/20/12 grau
	Gehweg Separationsprinzip, Platten 30/30/8 grau
	private Mischverkehrsfläche, Pflaster 10/20/10 grau
	öffentlicher Platzbereich
	Asphalt
	öffentliche Grünfläche/Spielplatz
	öffentlicher Parkstand, Pflaster 15/20/12 anthrazit
	Gestaltungspflaster Mischverkehrsfläche
	verkehrsberuhigende Elemente / Schrammbord
	Rinne
	Baum (Festsetzung aus B-Plan)
	Baum (nicht festgesetzt)
	Straßenleuchte
	Poller

Planer:
LEINFELDER INGENIEURE GMBH
Bestandende Ingenieure für Tiefbau/Struktur
Für Projektation 1
40764 Haan

Tele: 02129 / 375 328-0
Fax: 02129 / 375 328-24
E-Mail: info@perschke.de

Auftraggeber:
Perschke GmbH
Elisabeth-Siebert-Str. 9
40764 Langenfeld
Tel.: 02123 / 9151-0
Mail: info@perschke.de

Planungsphase:
Ausführung

Status:
Vorabzug

Datum:
10.05.2021

Projekt: 15405

Zeichner: FF

Planer: SS

Maßstab: 1:250

Planer: 1.4

Nr.	Bezeichnung/Änderungsvermerk	Datum	bearb.	gez.	geprüft

STADT LEVERKUSEN

Tiefbau

Fester Weg

öffentliche Erschließung

Straßenbaulageplan Ost

Maßstab:
1:250

Adressen:
HHS-Nr.:
Erl. d. Z.Nr.:
Zeichner: Nr.:
Anlage:

Bege:
660 6458 3713 21 04 21

Schnitt:
3713 04.21

Planung:
3713 04.21