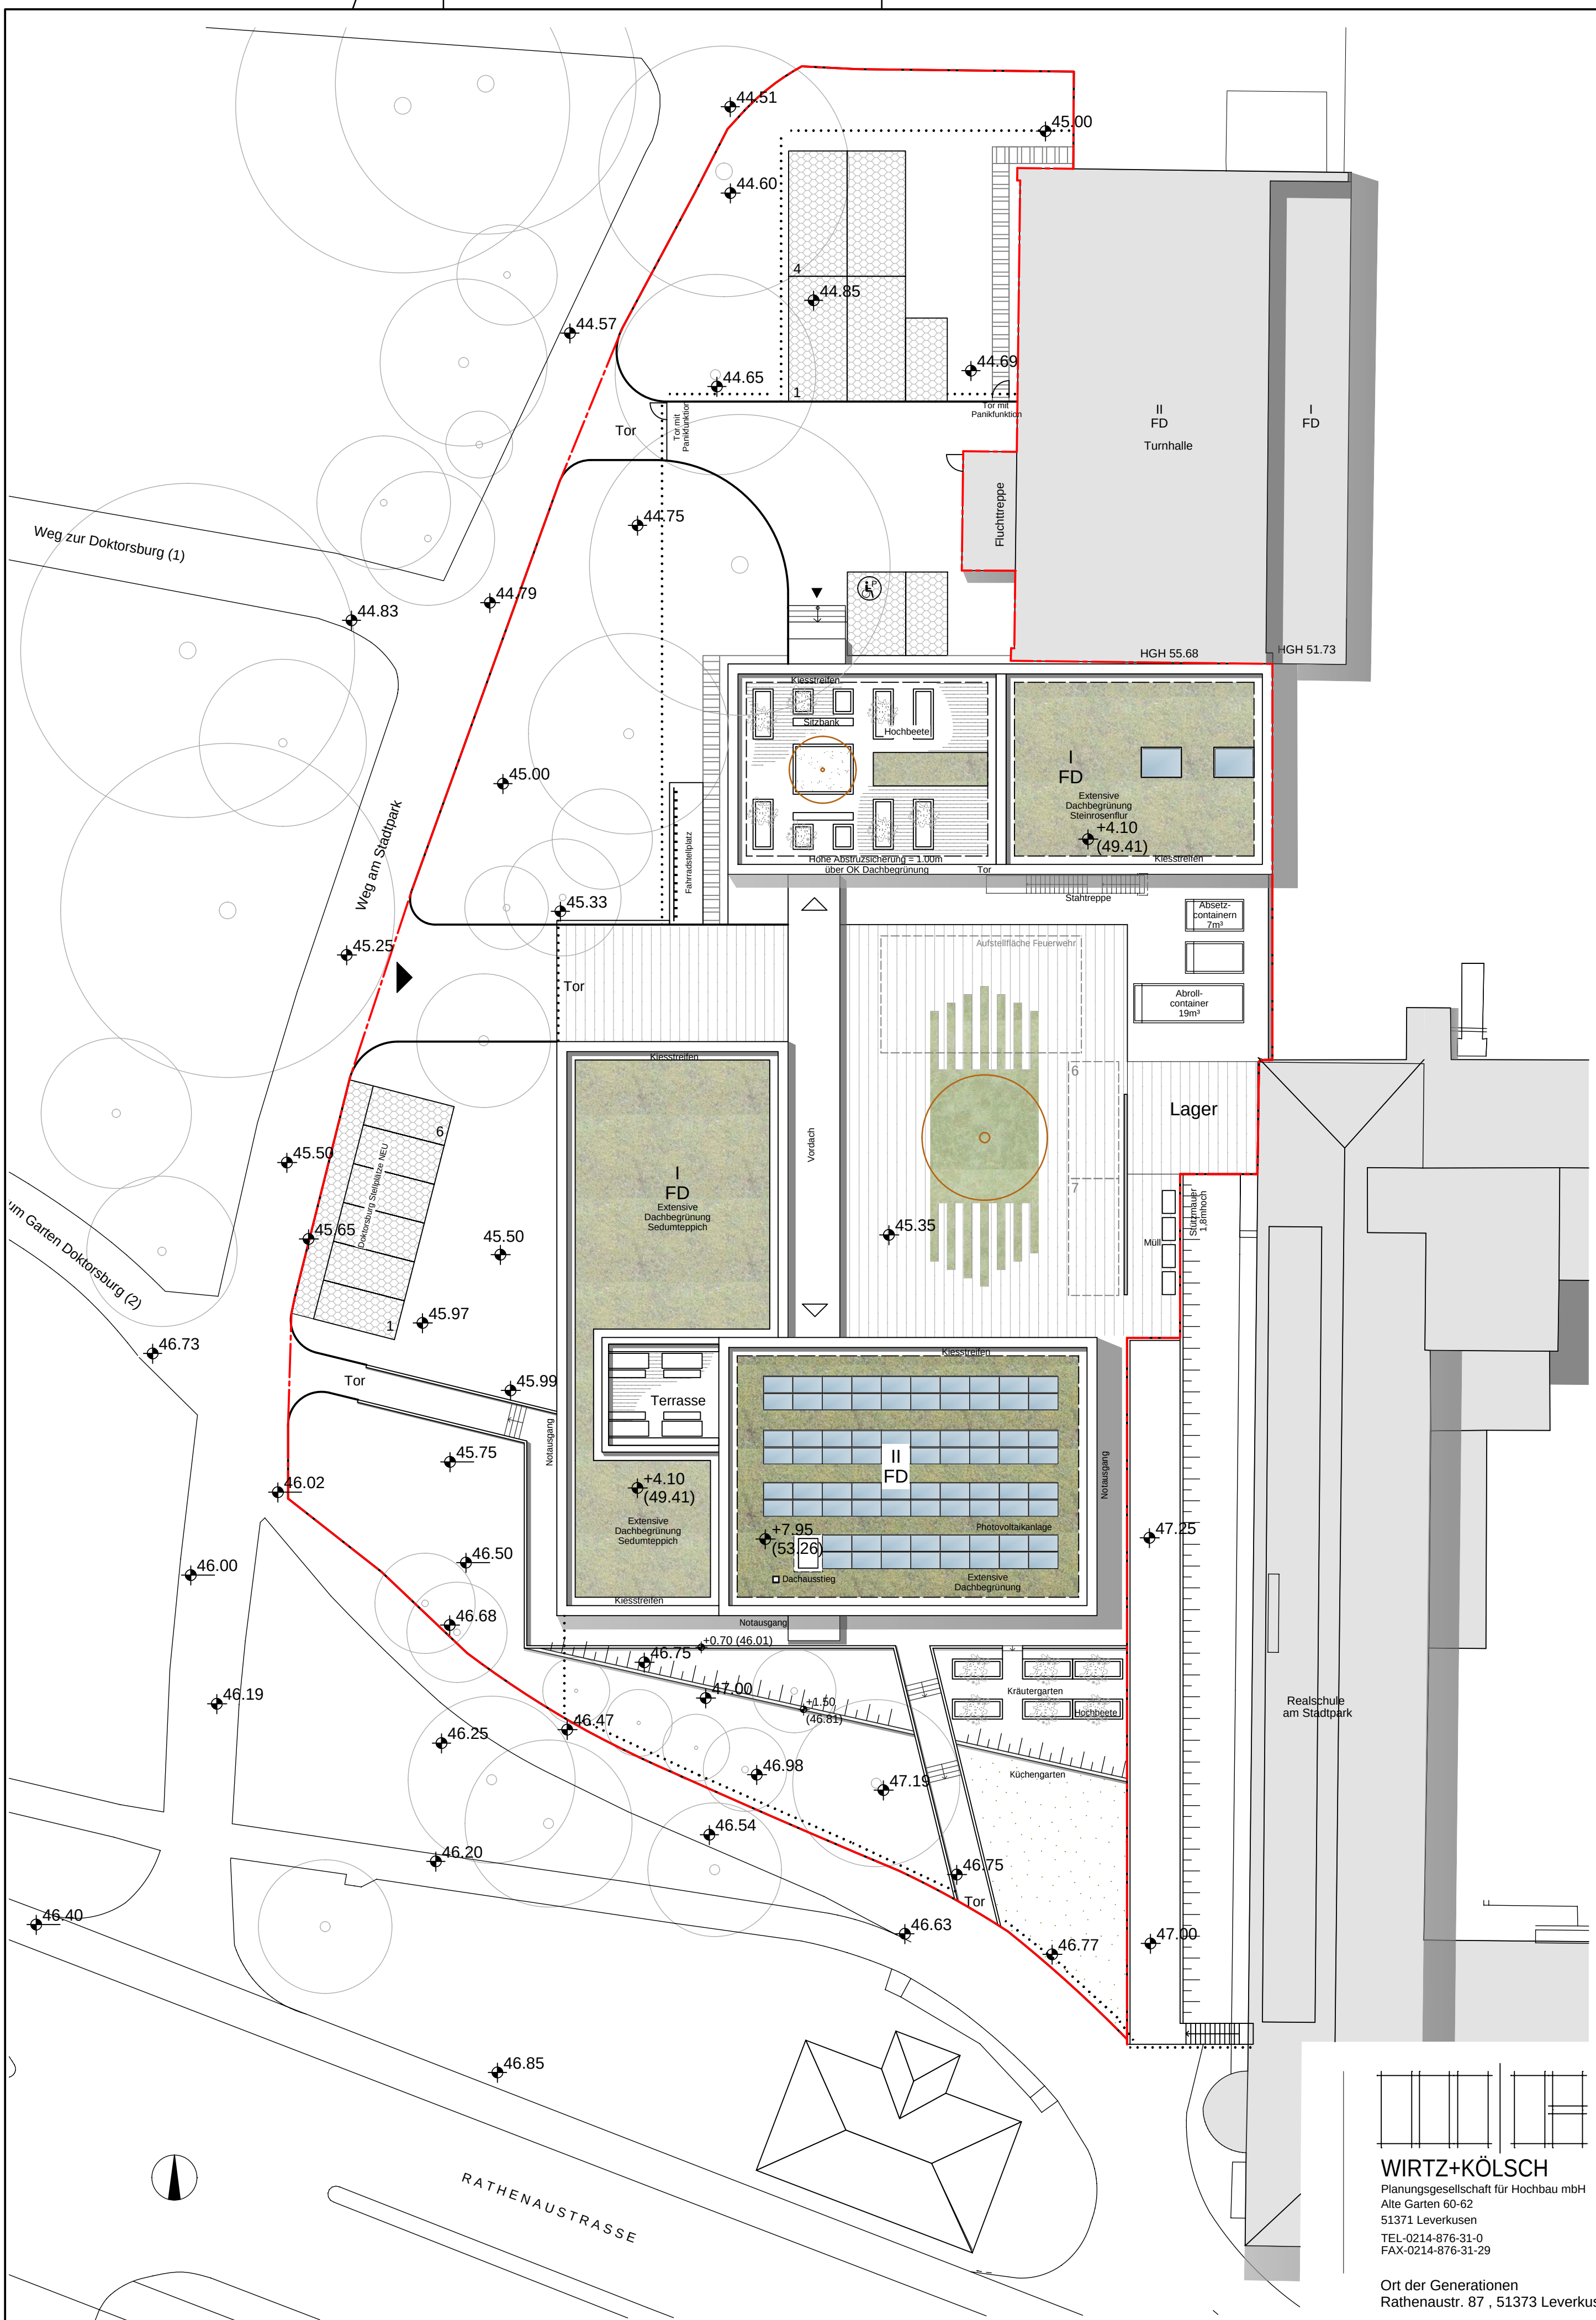


WIRTZ+KÖLSCH
Planungsgesellschaft für Hochbau mbH
Alte Garten 60-62
51371 Leverkusen
TEL-0214-876-31-0
FAX-0214-876-31-29


Ort der Generationen
Rathenaustr. 87, 51373 Leverkusen

Aussenanlageplan

bearb. gu

10.01.2022

Maßstab: 1:100

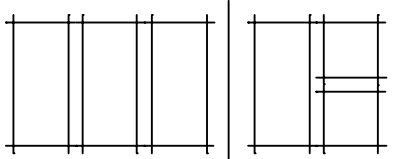

WIRTZ+KÖLSCH
Planungsgesellschaft für Hochbau mbH
Alte Garten 60-62
51371 Leverkusen
TEL-0214-876-31-0
FAX-0214-876-31-29

Ort der Generationen
Rathenastr. 87 , 51373 Leverkusen

Grundriss ERDGESCHOSS JWL

bearb. gu

10.01.2022



Maßstab: 1:100



WIRTZ+KÖLSCH
Planungsgesellschaft für Hochbau mbH
Alte Garten 60-62
51371 Leverkusen
TEL-0214-876-31-0
FAX-0214-876-31-29

Maßstab: 1:100

Allplan 2019

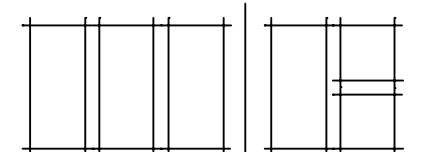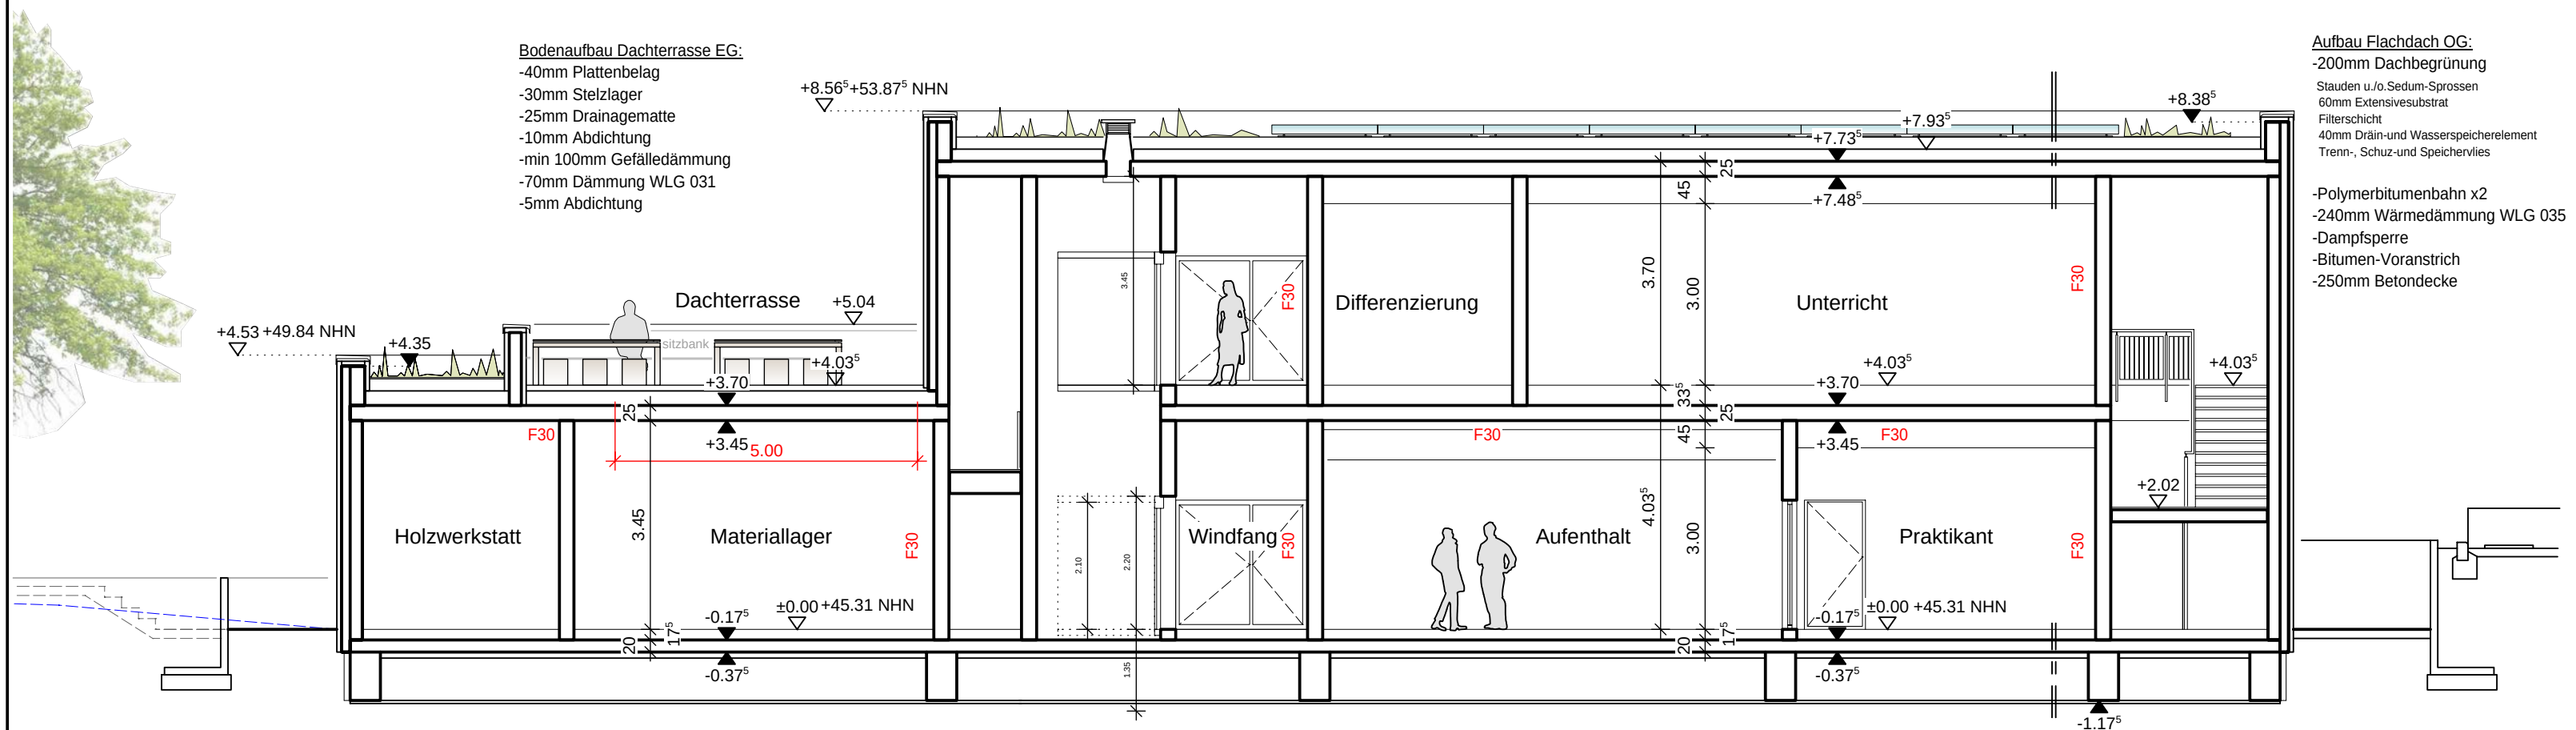

WIRTZ+KÖLSCH
 Planungsgesellschaft für Hochbau mbH
 Alte Garten 60-62
 51371 Leverkusen
 TEL-0214-876-31-0
 FAX-0214-876-31-29

Ort der Generationen
 Rathenastr. 87, 51373 Leverkusen

Schnitt A-A JW

bearb. gu

13.01.2022


Maßstab: 1:100



Ansicht Süd



Ansicht West

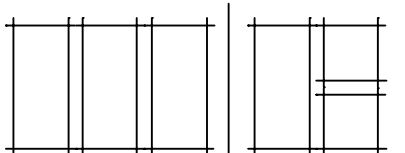

WIRTZ+KÖLSCH
Planungsgesellschaft für Hochbau mbH
Alte Garten 60-62
51371 Leverkusen
TEL-0214-876-31-0
FAX-0214-876-31-29

Ort der Generationen
Rathenastr. 87 , 51373 Leverkusen

Ansichten JWL

bearb. gu

10.01.2022


Maßstab: 1:100



Ansicht Ost



Ansicht Nord

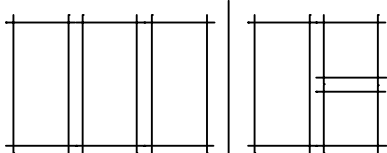

WIRTZ+KÖLSCH
Planungsgesellschaft für Hochbau mbH
Alte Garten 60-62
51371 Leverkusen
TEL-0214-876-31-0
FAX-0214-876-31-29


Ort der Generationen
Rathenastr. 87 , 51373 Leverkusen

Ansichten JWl


bearb. gu

10.01.2022


Maßstab: 1:100

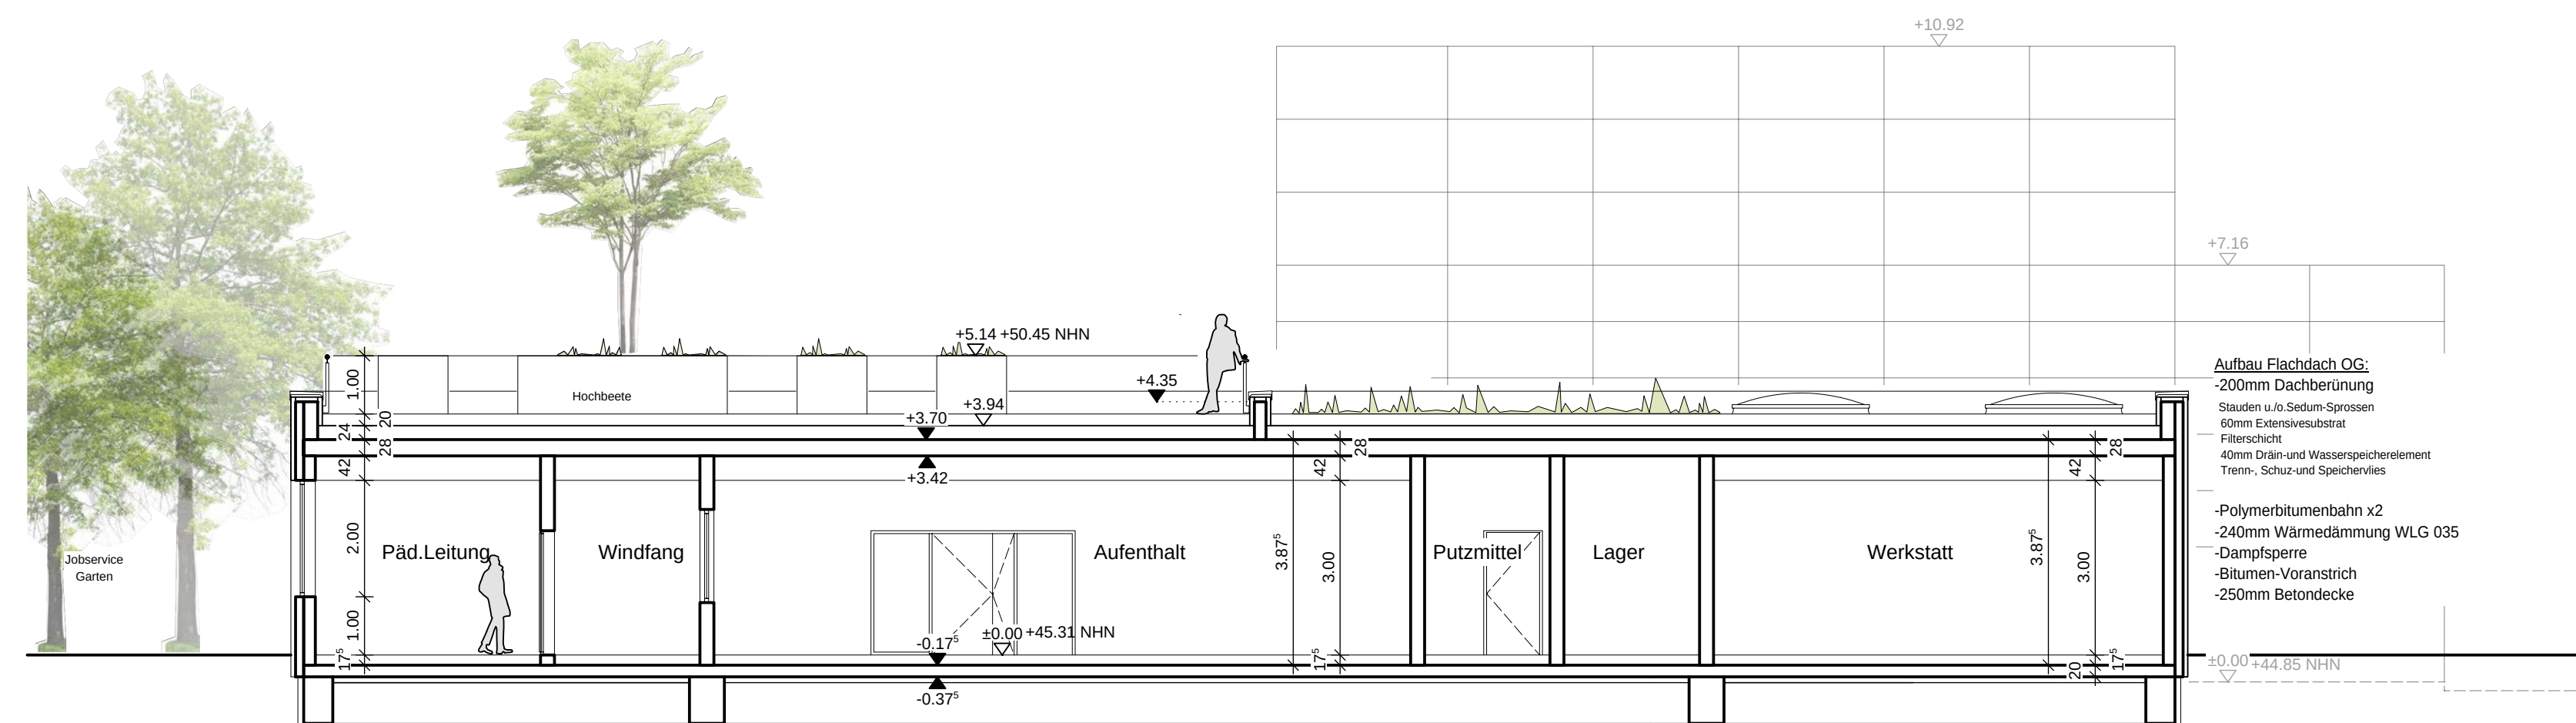

Schnitt D-D

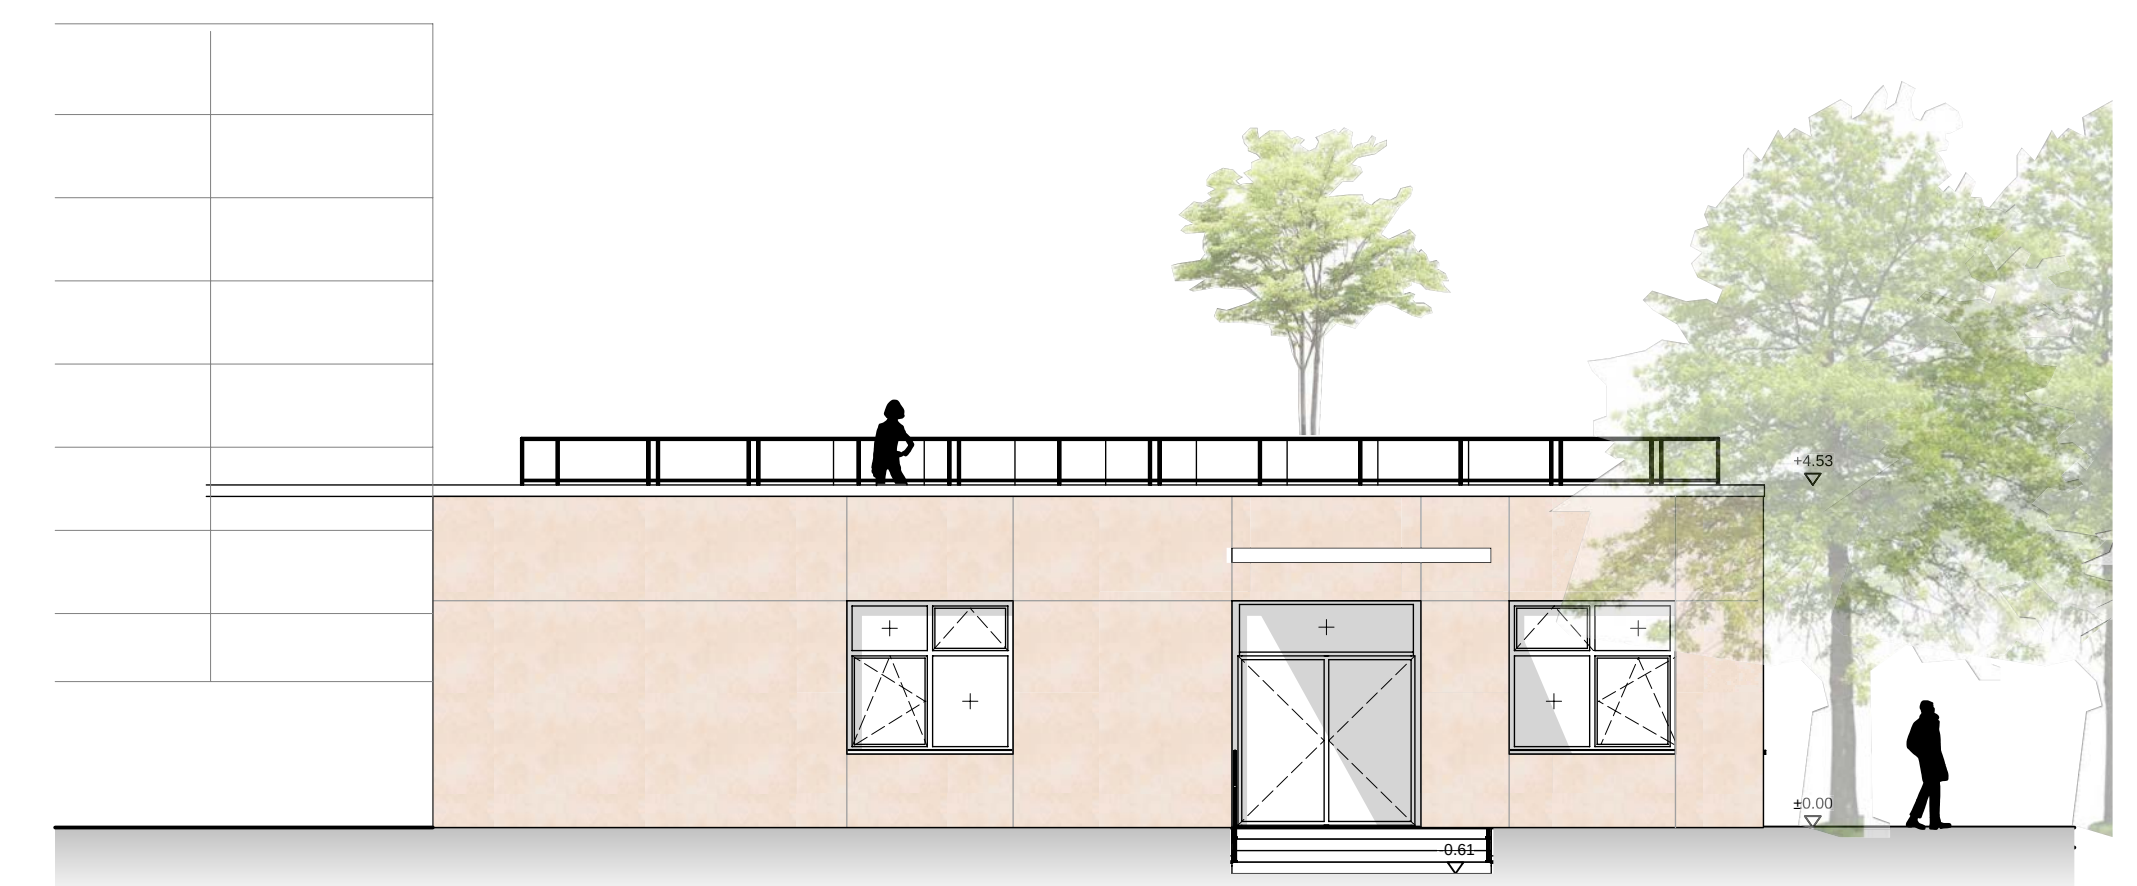


Ansicht Nord

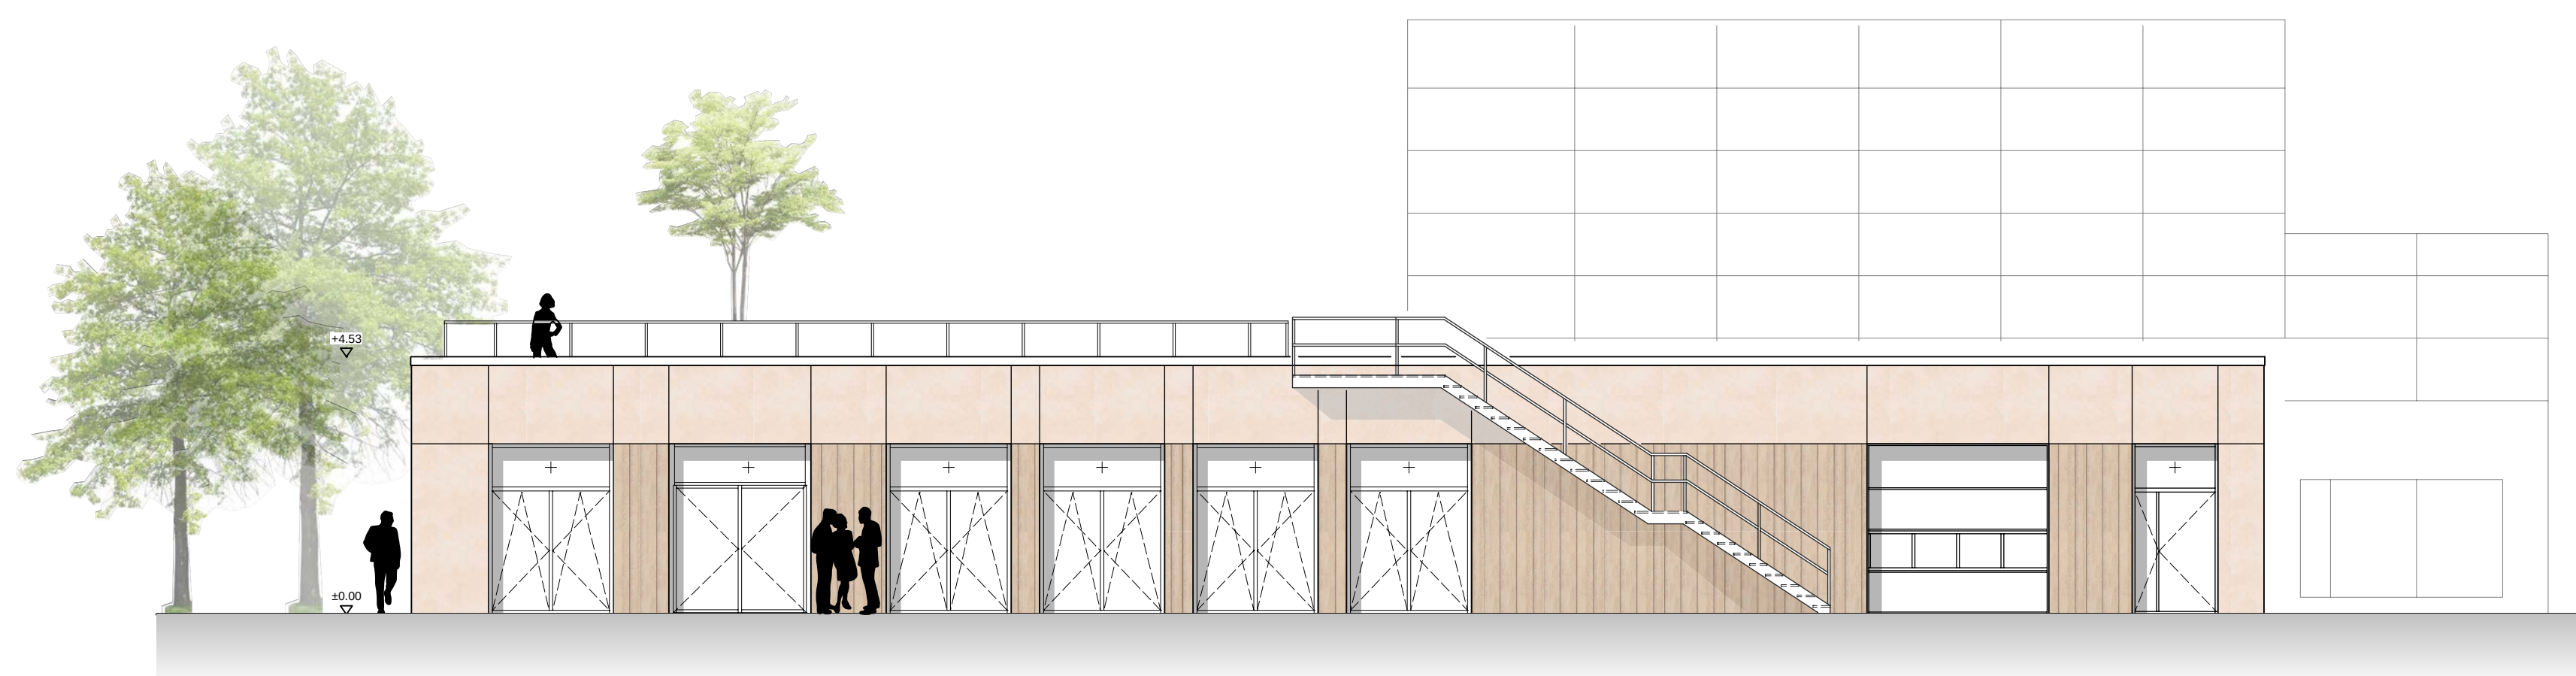

Ansicht Süd



Ansicht West

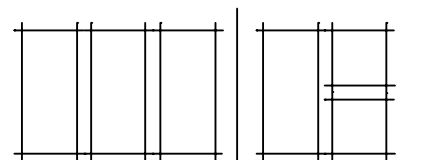
WIRTZ+KÖLSCH
 Planungsgesellschaft für Hochbau mbH
 Alte Garten 60-62
 51371 Leverkusen
 TEL 0214-876-31-0
 FAX 0214-876-31-29

Ort der Generationen
 Rathenastr. 87, 51373 Leverkusen

Schnitt D-D und Ansichten JSL

bearb. gu

10.01.2022

Maßstab: 1:100