


Variante 1 Vergrößerung der Dreiecksinsel

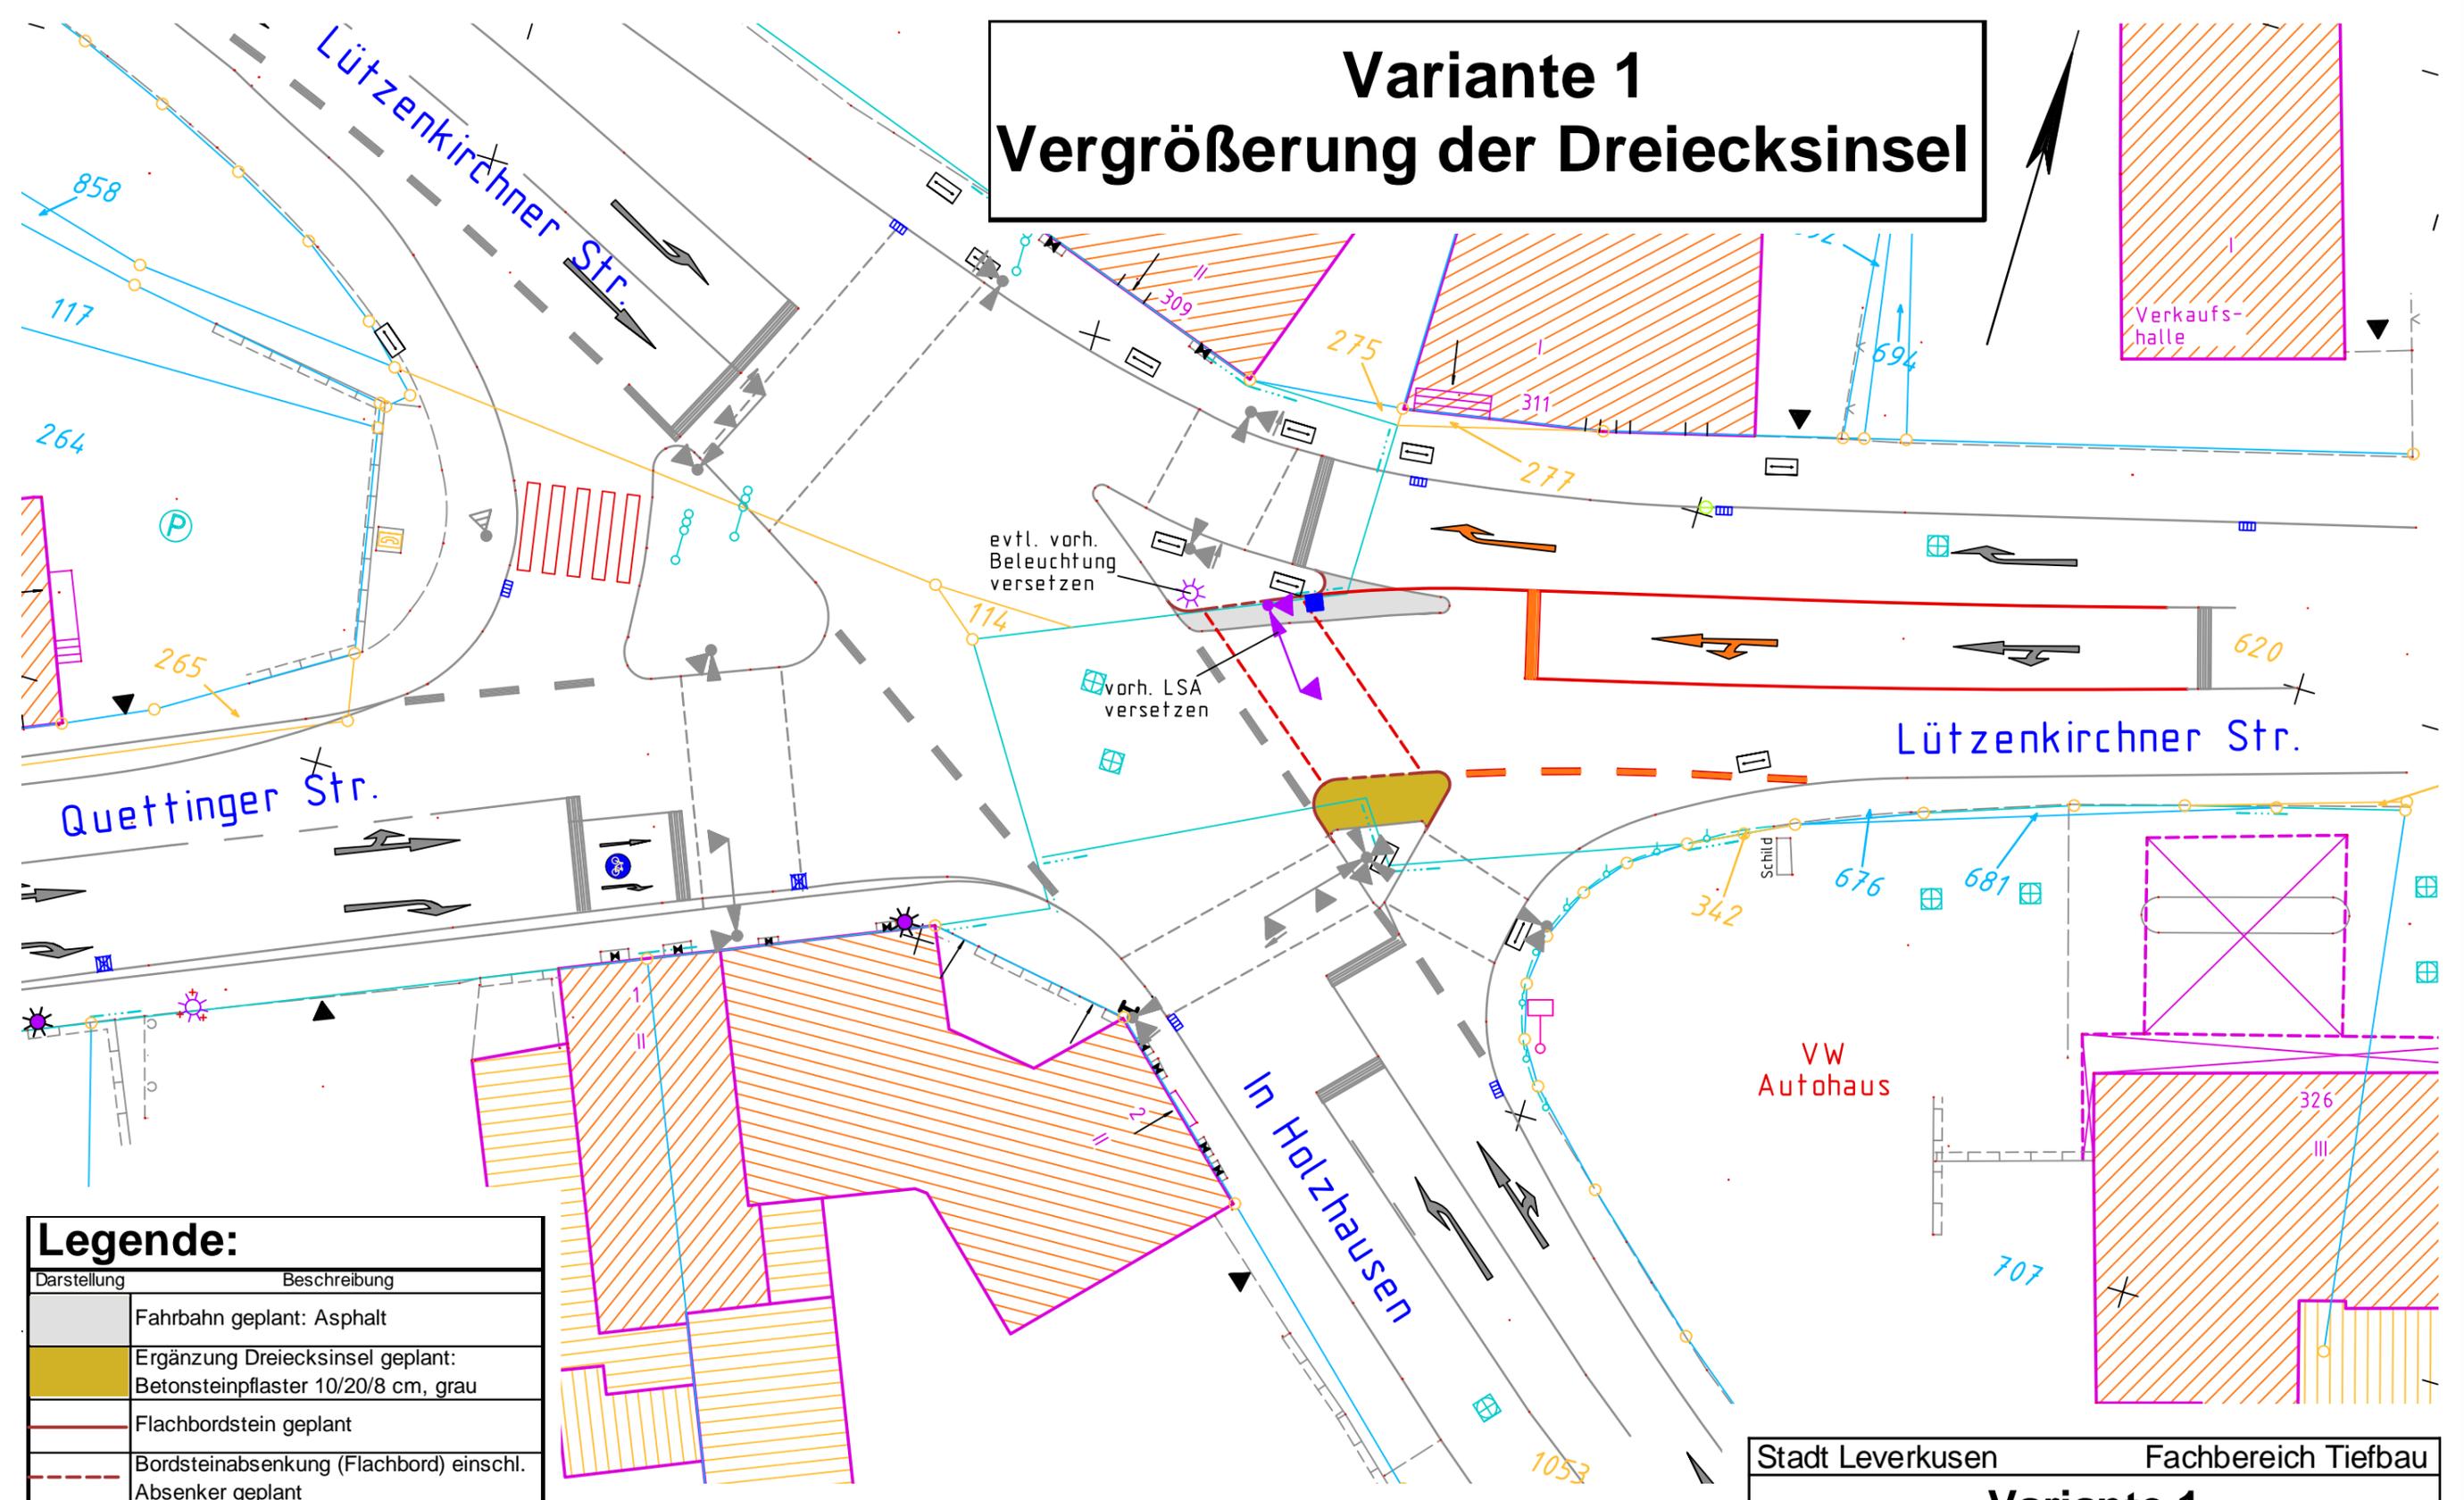

Legende:

Darstellung	Beschreibung
	Fahrbahn geplant: Asphalt
	Ergänzung Dreiecksinsel geplant: Betonsteinpflaster 10/20/8 cm, grau
	Flachbordstein geplant
	Bordsteinabsenkung (Flachbord) einschl. Absenker geplant
	Sinkkasten 50/50 geplant
	vorh. Maststandpunkt versetzen
	vorh. Signalgeber KFZ versetzen
	vorh. Signalgeber Fußgänger / Radf. versetzen
	Kabelschacht vorh.

Legende: Markierung gemäß STVO / RMS

Darstellung	Beschreibung
	Art / Breite (m) Strich / Lücke (m)
	Fahrbahnbegrenzung 0,12 durchgezogen
	Fahrbahnbegrenzung 0,25 1,5 / 1,5
	Haltelinie 0,50 durchgezogen

Stadt Leverkusen Fachbereich Tiefbau

Variante 1

„Kreuzung Lützenkirchner Str. / In Holzhausen“ in Lev.- Quettingen

Lageplan	Maßstab 1 : 250	Datum : 04.2011
bearbeitet : Jedlitzki	gezeichnet : Carrillo	