


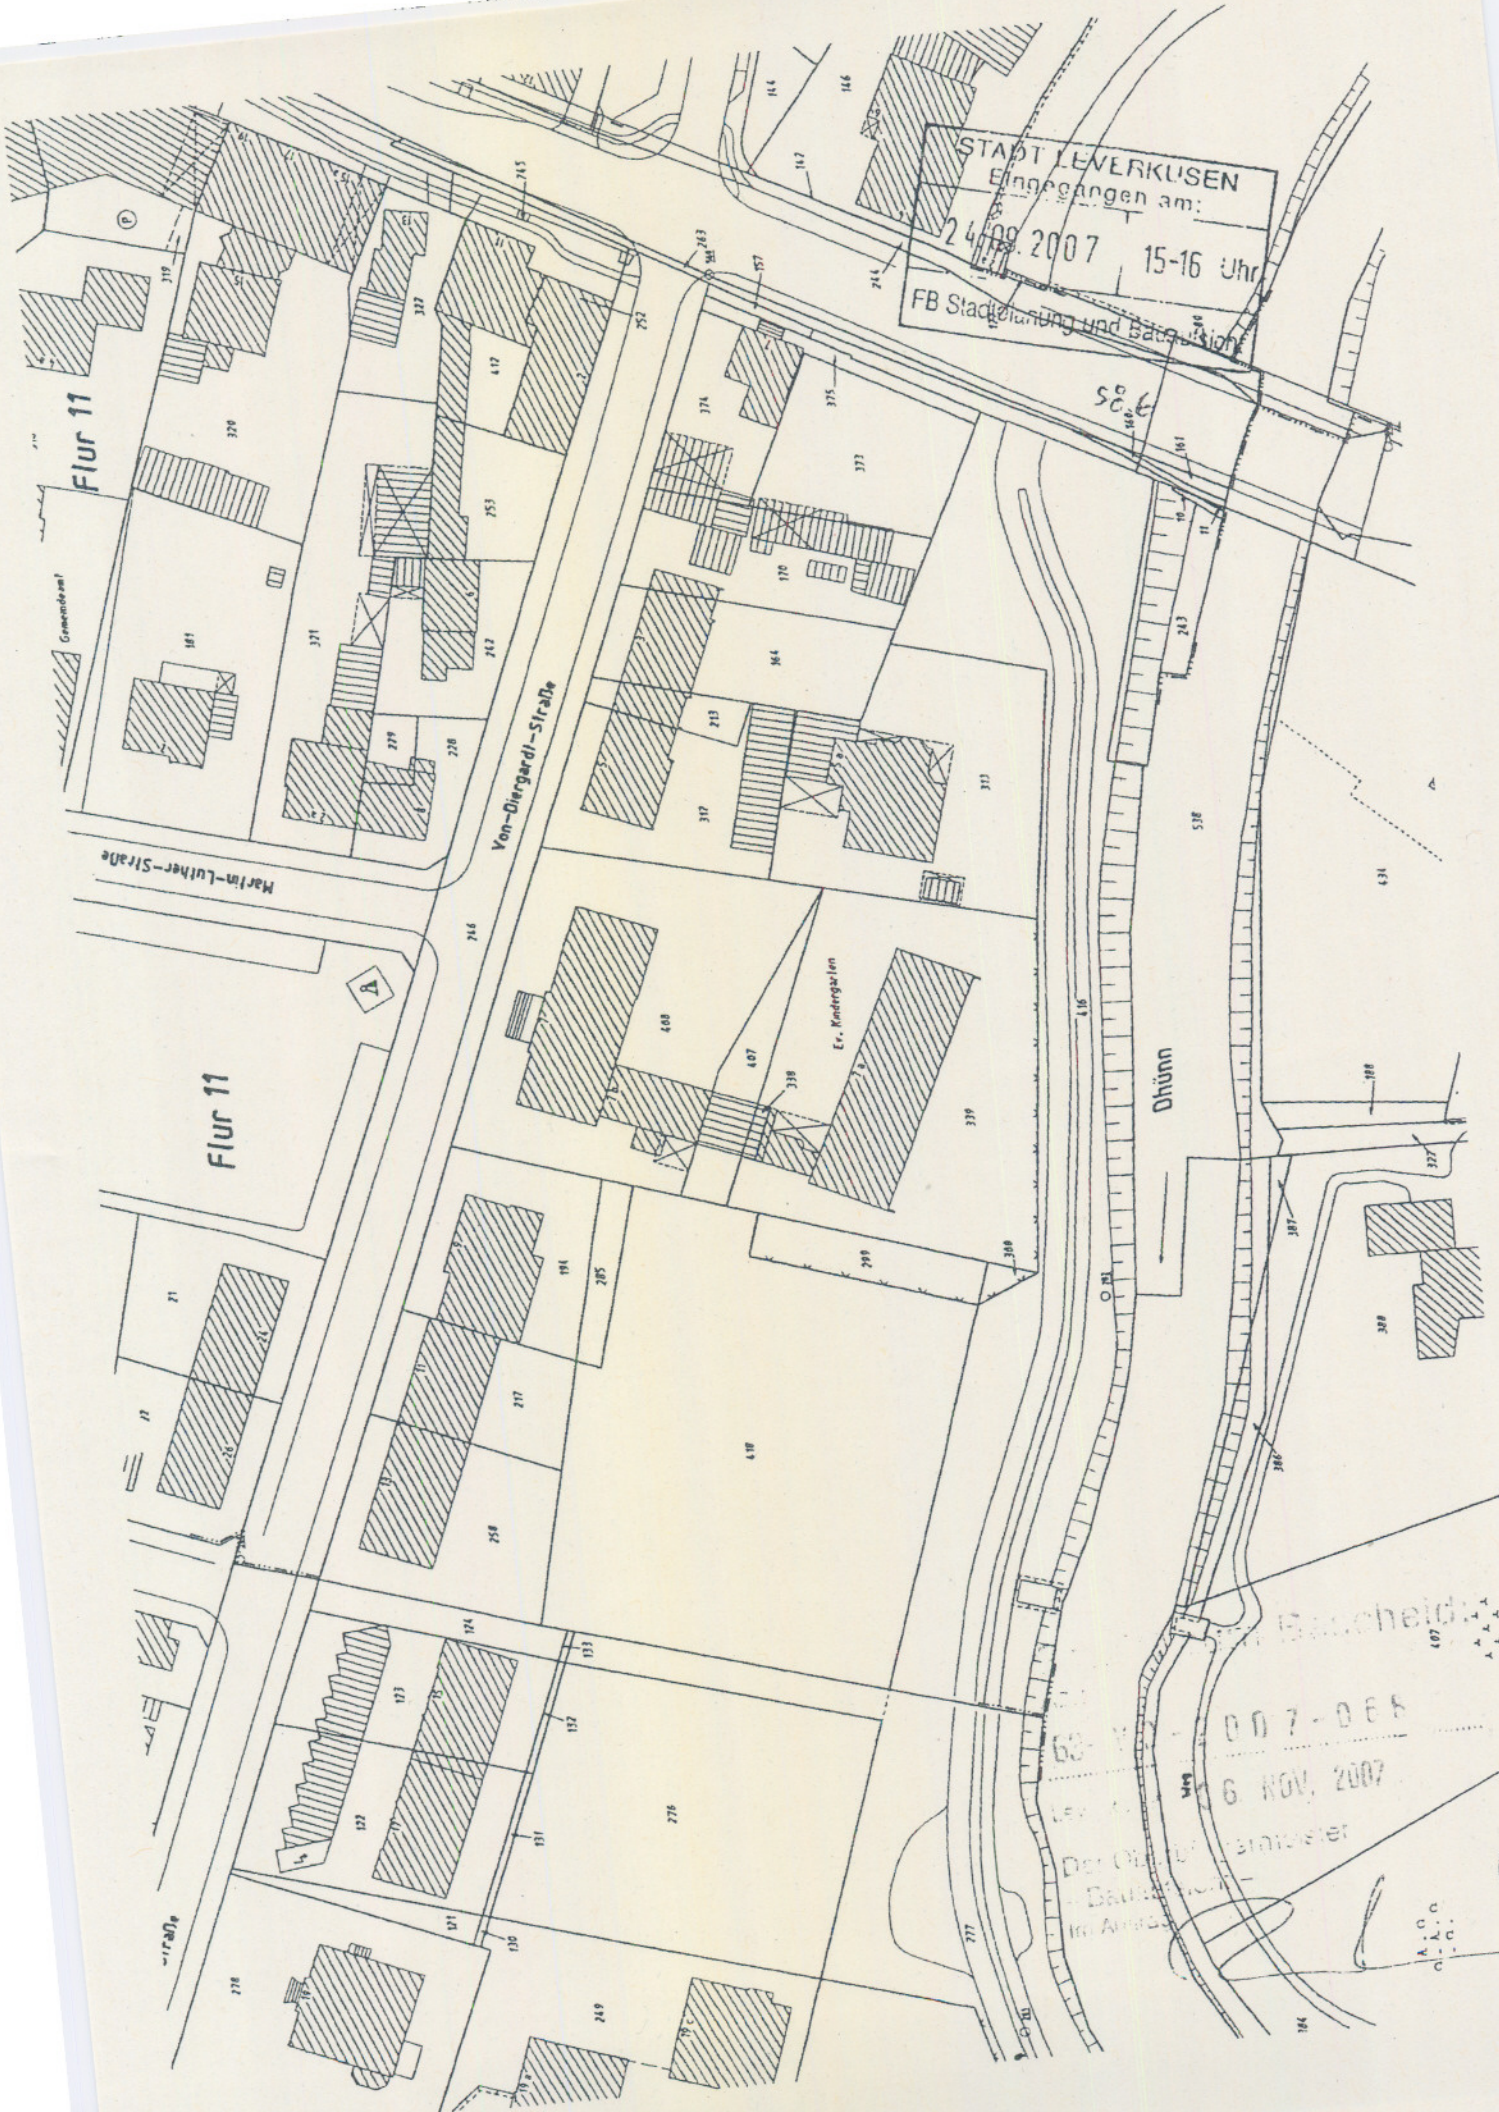

STADT LEVERKUSEN
Eingetragen am:
24.09.2007 15-16 Uhr
FB Stadtplanung und Bauordnung

63-102-007-066
6 NOV. 2007
Der Oberbürgermeister
Im Auftrag
A. C. C.
A. C. C.
A. C. C.

AUSZUG AUS DEM LIEGENSCHAFTSKATASTER

- Liegenschaftskarte/Flurkarte -
Standardauszug

Maßstab 1:500

Datum 23.08.2007 (Antrag-Nr.: 62-14-41ge-07-ks)

STADT LEVERKUSEN

Fachbereich Kataster und Vermessung

STADT LEVERKUSEN
Eingegangenen am: 24.09.2007 15:16 Uhr


Gemarkung Schlebusch Flur 11

Flurstück: 339

FB Stadtplanung und Bauaufsicht

R 2573 454 m

H 5655 880 m

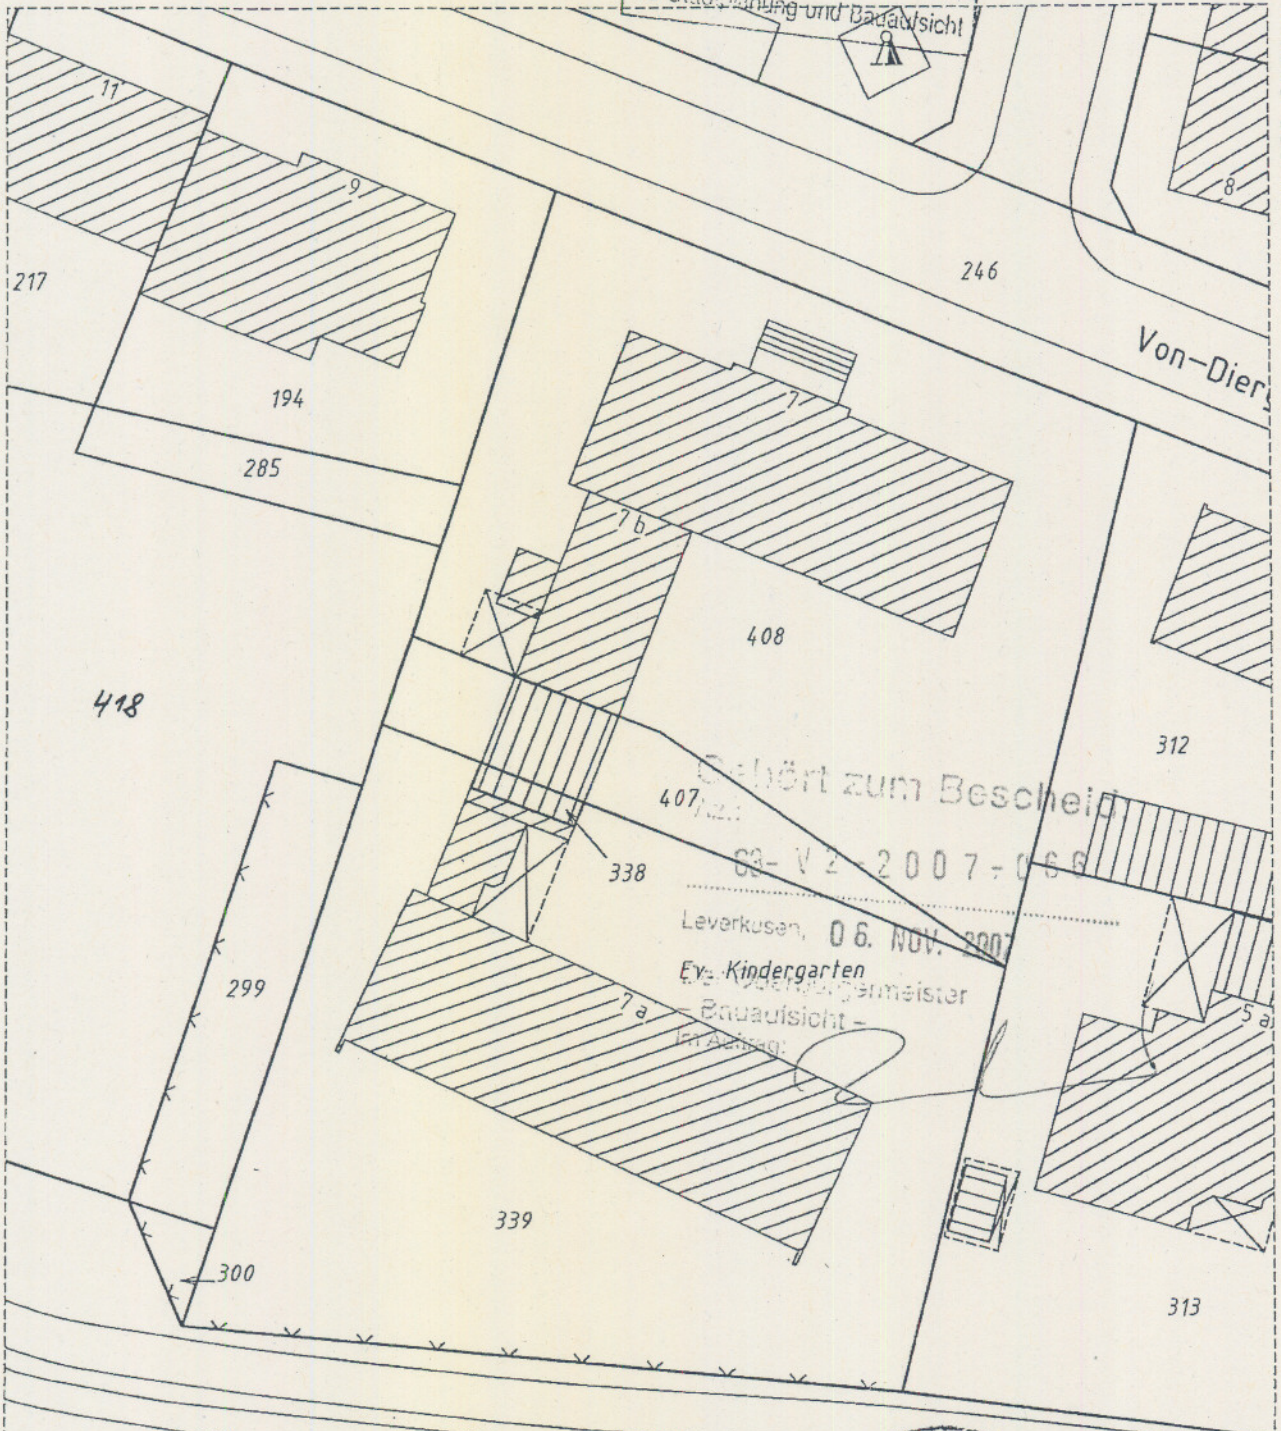

Gehört zum Bescheid

62-V 2-2007-066

Leverkusen, 06. NOV. 2007

Ev. Kindergarten

Bauaufsicht -

Im Auftrag:

Ausgefertigt

Leverkusen, den 23.8.2007

Der Oberbürgermeister

Kataster u. Vermessungsamt

Im Auftrag:

Einseit


Dhünn

R 2573 366 m


Gebäude mit besonderer Umringssignatur (---) sind in ihrer Lage nur ungefähr bekannt.
Die Gebäudeeinemessungsverpflichtung nach § 16 Abs. 2 VermKatG NW bleibt unberührt.

Der Auszug ist maschinell erzeugt, ~~ist nicht zu unterschätzen~~

Dieser Auszug ist gesetzlich geschützt (§ 5 Abs. 2 VermKatG NW). Vervielfältigungen, Umarbeitungen, Veröffentlichungen oder die Weitergabe an Dritte nur mit Zustimmung des Herausgebers, ausgenommen Vervielfältigungen und Umarbeitungen zur innerdienstlichen Verwendung bei Behörden oder zum eigenen Gebrauch.

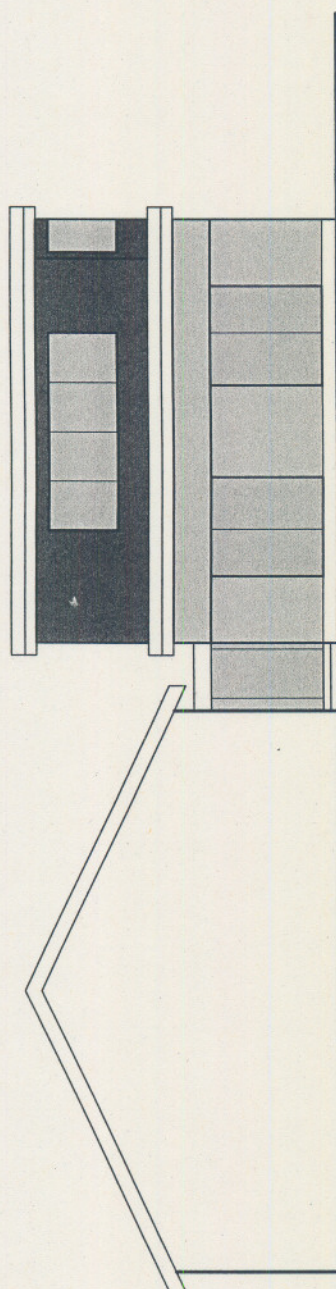


ANSICHT SÜDOST

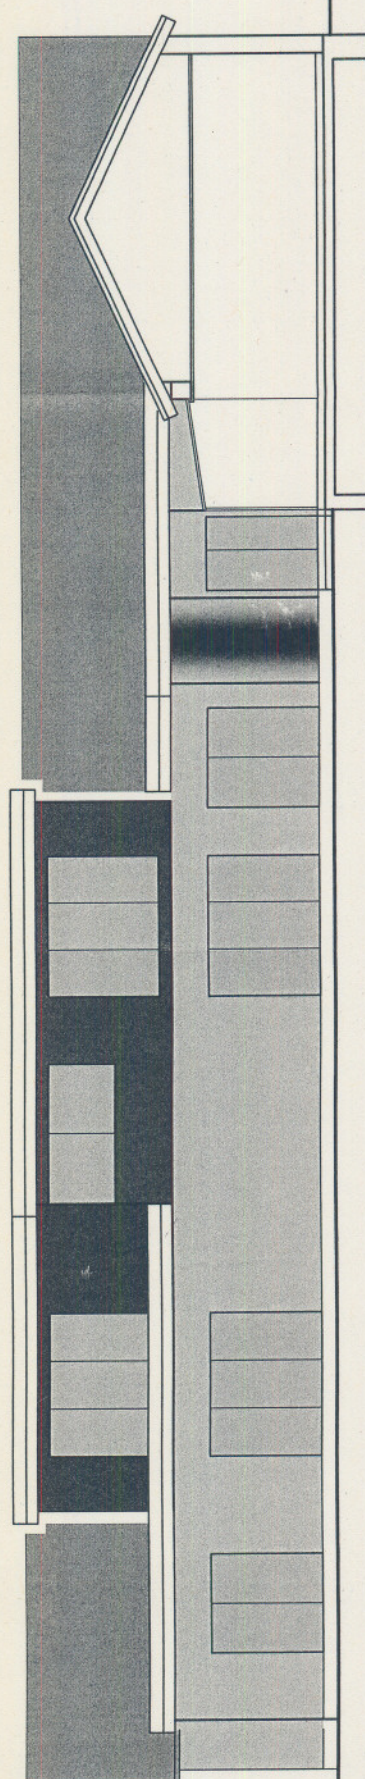

ANSICHT NORDOST

EVANGELISCHE KIRCHENGEMEINDE LEVERKUSEN- SCHLEBUSCH

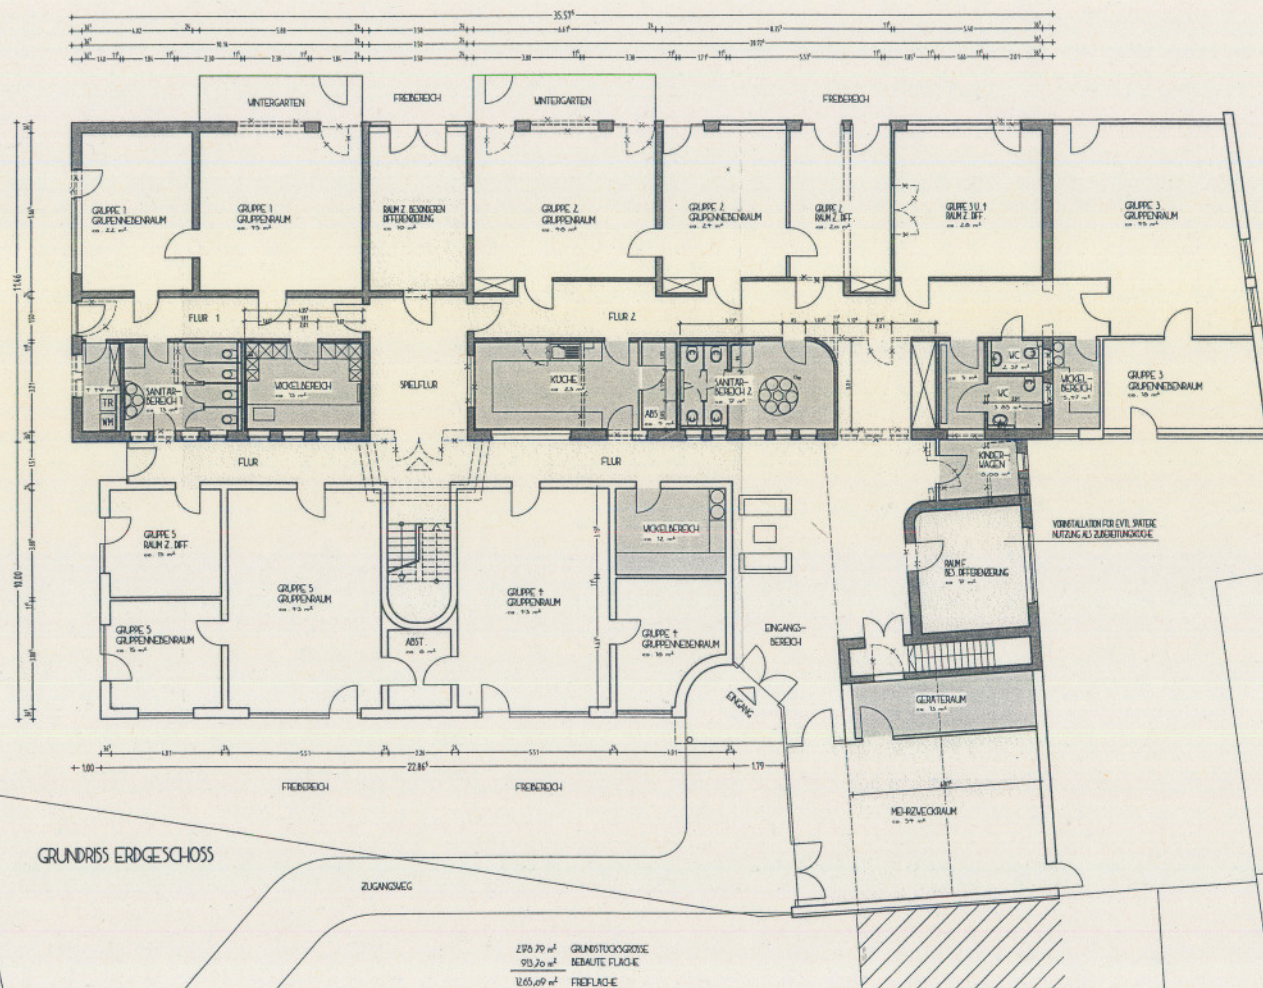

GEMARKUNG: SCHLEBUSCH
FLUR: 11
FLURSTÜCK: 299.300,338.339,407

B- PLAN NR. 25/77/III "SCHLEBUSCH- ORTSMITTE"

BAUVORHABEN: ERWEITERUNG
EV. KINDERGARTEN
IN 51375 LEVERKUSEN, VON-DIERGARD-STR. 7A



BAUHERR: EVANGELISCHE KIRCHENGEMEINDE
LEVERKUSEN- SCHLEBUSCH
MARTIN-LUTHER-STR. 4, 51375 LEVERKUSEN

ARCHITEKTEN:

PLANNHALT: GRUNDRISS EG/ KONZEPT 3.0
M.: 1:100

DATUM: LEVERKUSEN, DEN 31.05.2010

DER BAUHERR: ARCHITEKTEN

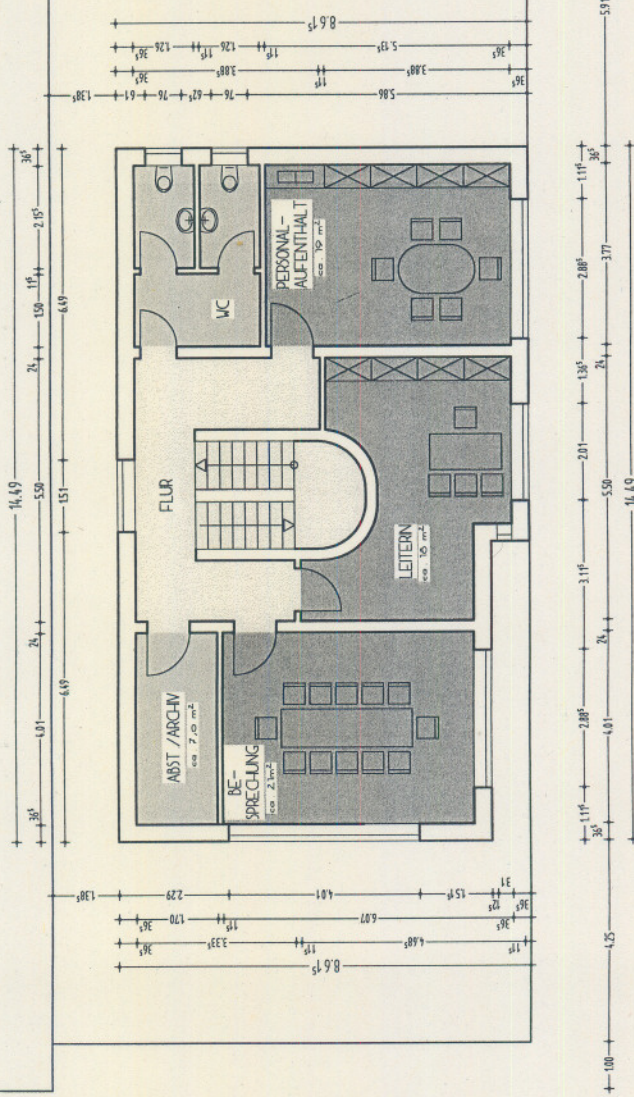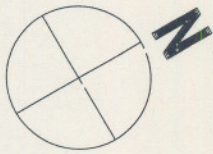

GRUNDRISS OBERGESCHOSS