


Werkstättenstraße Achse 1



LEGENDE:

FAHRBAHN SPÜTTMASTASPHALT	PFLASTERSTREIFEN BETONPFLASTER 10/20/14 cm LAUFVERBAND - LANGS. OHNE FASE
PARKER BETONPFLASTER 10/20/8 cm ANTRAKIT	GRÜNFLÄCHEN
GEHWEG / ÜBERFAHRT	TRASSE NACHRICHTLICH VERSORGUNGSLIENUNGEN
DENSIPHALT BETONPFLASTER 30/30/8 cm / 10/20/8 cm	GASLEITUNG VORHANDEN
NATURSTEIN- KLEINPFLASTER Grauwacke 9/11	WASSERLEITUNG VORH.
STRASSENABLAUF 500/500 mm, TYP II	STROMLEITUNG VORHANDEN
HOCHBORD H 15/25 cm	NATURSTEINKLEINPFLASTER GRÖSSE 3, 1 ZEIGL
RUNDBORD R 15/19 cm, r=2 cm	MATERIALTRENNUNG
TIEFBORD T 8/20 cm	HOHEPUNKT
BUS-KAP-STEIN 7/15/50 cm	TIEFPUNKT
NATURBORDSTEIN 20/30 cm	QUERNEIGUNG
NOPPENPLATTE 30/30/8 cm	NEIGUNGSBRECHPUNKT
RILLENPLATTE 30/30/8 cm	GEPL. KANAL TBL
WASSERLEITBORD 30/15/10 cm	
3ZEILIGE PFLASTERLINNE 30/15/10 cm	
BAUM NEU	
BAUM BESTAND	
BAUM ENTFÄLLT	
STRASSENBELEUCHTUNG GEPLANT	

AUSFÜHRUNGSPLANUNG

Index	Ergänzung bzw. Änderung	Datum:	Gez.:	Gepr.:
-------	-------------------------	--------	-------	--------

Auftraggeber:

B.A.S.
Kopperschmidt & Moczala GmbH
Friedrich-von-Stern-Allee 14 49425 Weener
Tel. 05443 - 503840 Fax: 05443 - 510229

WG Landschaft GmbH
Vordere Cornagasse 11 | 90478 Nürnberg
Tel. 0911 - 946030 Fax: 0911 - 9460339

nbs
neue bahnhofsstadt opladen GmbH
51179 Leverkusen
Tel. 02171406-6013 Fax: 02171406-6149

Optaden / Leverkusen, den Freigabe: rito GmbH

Document Fachbereichsleiter

Optaden / Leverkusen, den Optaden / Leverkusen, den

Projekt:
Erschließung Verkehrsanlagen Bereich III Werkstättenstraße

Trassenbereich / Plan:
Lageplan Werkstättenstraße Achse 1 / Abschnitt 1.2
ST-208.339 - ST-505.000

Für die ARGE B.A.S./WG
Bergheim, den 22.05.2013

gepr.

Bearb.: CD 22.05.2013
Gez.: SV 22.05.2013
Gepr.:
Maßstab: 1:250
Bezugssystem: ETRIS89 Höhenystem: NN

Plan Nr.: **NBSO - S 3 . 1 . 2**