


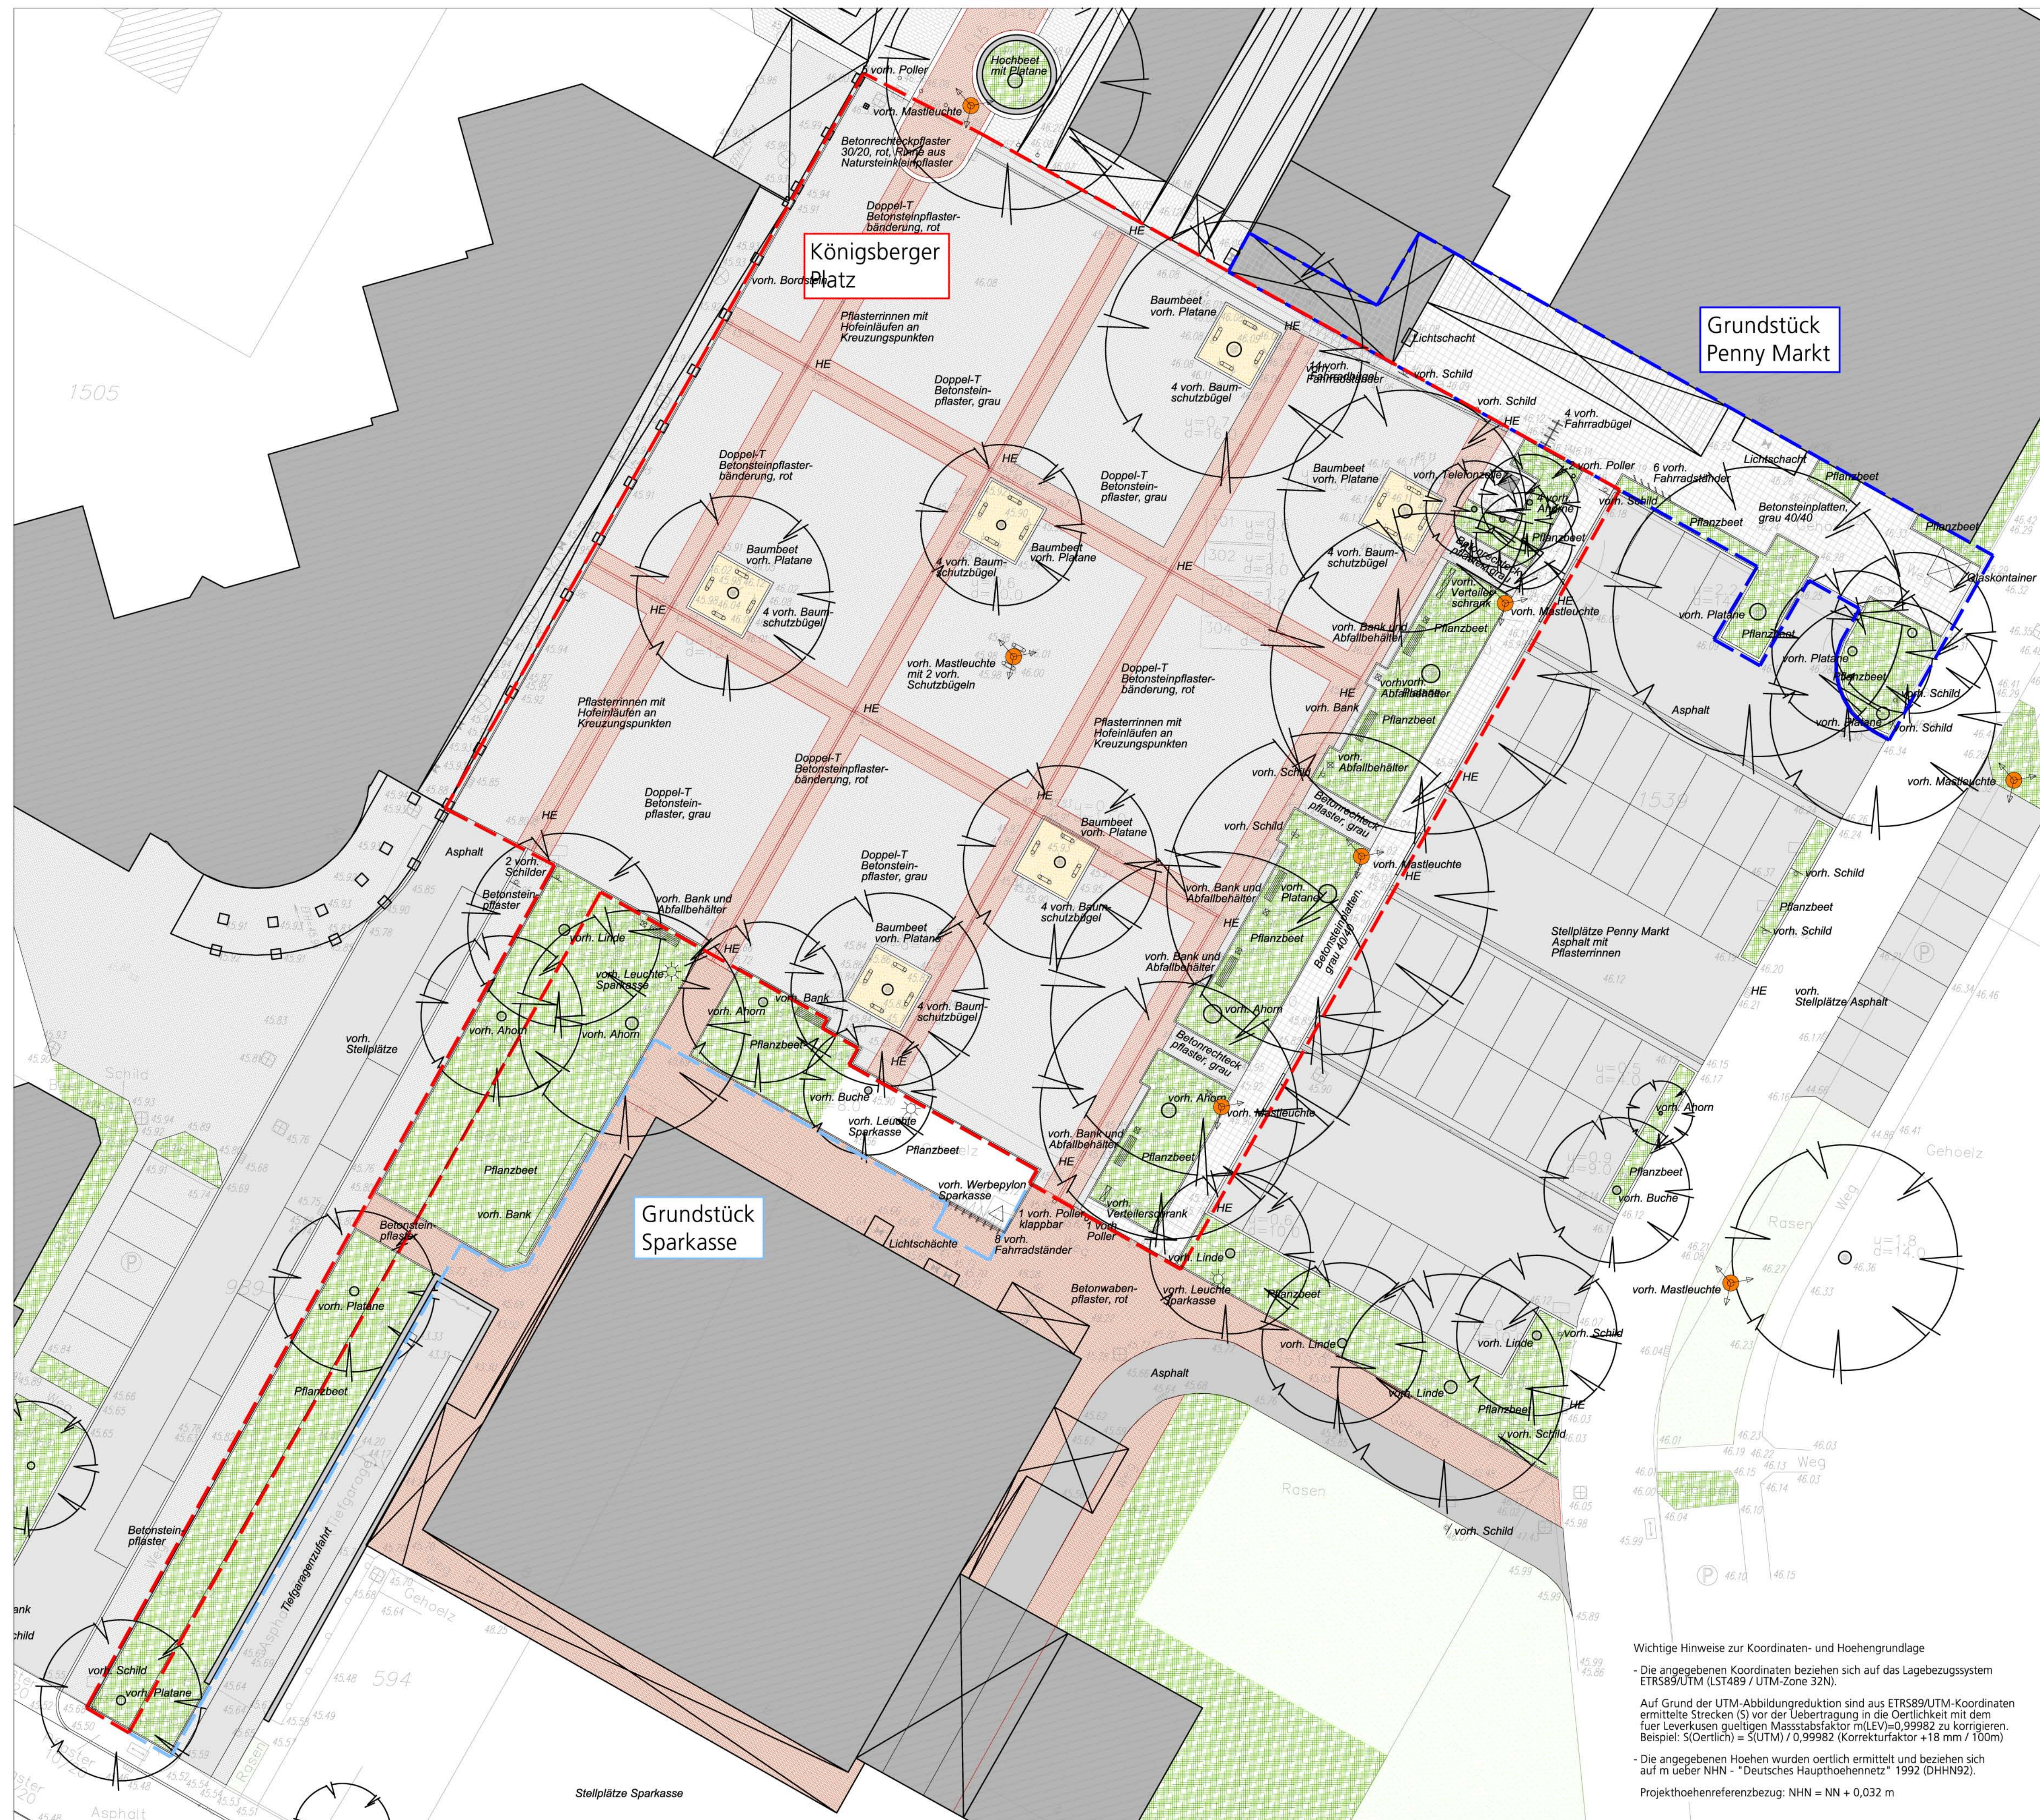

Oberflächen

- Betonsteinpflaster, Doppel-T, grau
- Betonsteinpflaster, Doppel-T, rot
- Betonstein-Plattenbelag, grau
- Asphalt
- wassergebundene Wegedecke

Vegetation

- Baum, Bestand
- Pflanzung, Bestand
- Rasen

Ausstattung

- Leuchte, Bestand
- Bank, Bestand
- Abfallbehälter, Bestand
- Baumschutzbügel, Bestand

Anmerkungen:

- Diese Planung basiert auf der Vermessergrundlage der Stadt Leverkusen: Stadt Leverkusen - Fachbereich Kataster- und Vermessung Plan: Königsberger Platz; Maßstab 1:250; Gemarkung Rheindorf Flur 3; Leverkusen, den 23.07.2010

- Alle Angaben sind vor Ort zu überprüfen. Unstimmigkeiten sind mit der örtlichen Bauleitung vor Baubeginn abzustimmen.



3					
2					
1					
☒	Lageplan Bestand		07.11		
Nr.	Bezeichnung/Änderungsvermerk	Datum	bearb.	gez.	geprüft
Stadt Leverkusen			Tiefbau		
Umgestaltung Königsberger Platz			Maßstab	1 : 200	
Fördermaßnahme Soziale Stadt Rheindorf			Aktenzeichen		
Lageplan Bestand			HH-St-Nr.		
Dezernent			Ers. d. Z.Nr.		
Fachbereichsleiter			Ers. f. Z.Nr.		
Abteilungsleiter			Zeichn. Nr.	1342 01.11 - 1	
Mues			Anlage		
660	6759	1342	21 01 11		

Wichtige Hinweise zur Koordinaten- und Höhengrundlage

- Die angegebenen Koordinaten beziehen sich auf das Lagebezugssystem ETRS89/UTM (LST489 / UTM-Zone 32N).

Auf Grund der UTM-Abbildungsebene sind aus ETRS89/UTM-Koordinaten ermittelte Strecken (S) vor der Übertragung in die Örtlichkeit mit dem vierstelligem gültigen Maßstabsfaktor m(LEV)=0,99982 zu korrigieren. Beispiel: S(Örtlich) = S(UTM) / 0,99982 (Korrekturfaktor +18 mm / 100m)

- Die angegebenen Höhen wurden örtlich ermittelt und beziehen sich auf m über NN - "Deutsches Haupthoehennetz" 1992 (DHHN92).

Projekthoehenreferenzbezug: NN = NN + 0,032 m



nobelstraße 91 · 51373 Leverkusen
telefon 0214.406-6767
telefax 0214.406-6702
e-mail info@brosk-leve.de



gareisstraße 79 · 45309 essen
telefon 0201.436880
telefax 0201.210020
e-mail info@brosk.de

essen, den 4. juli 2011