



Elbestraße

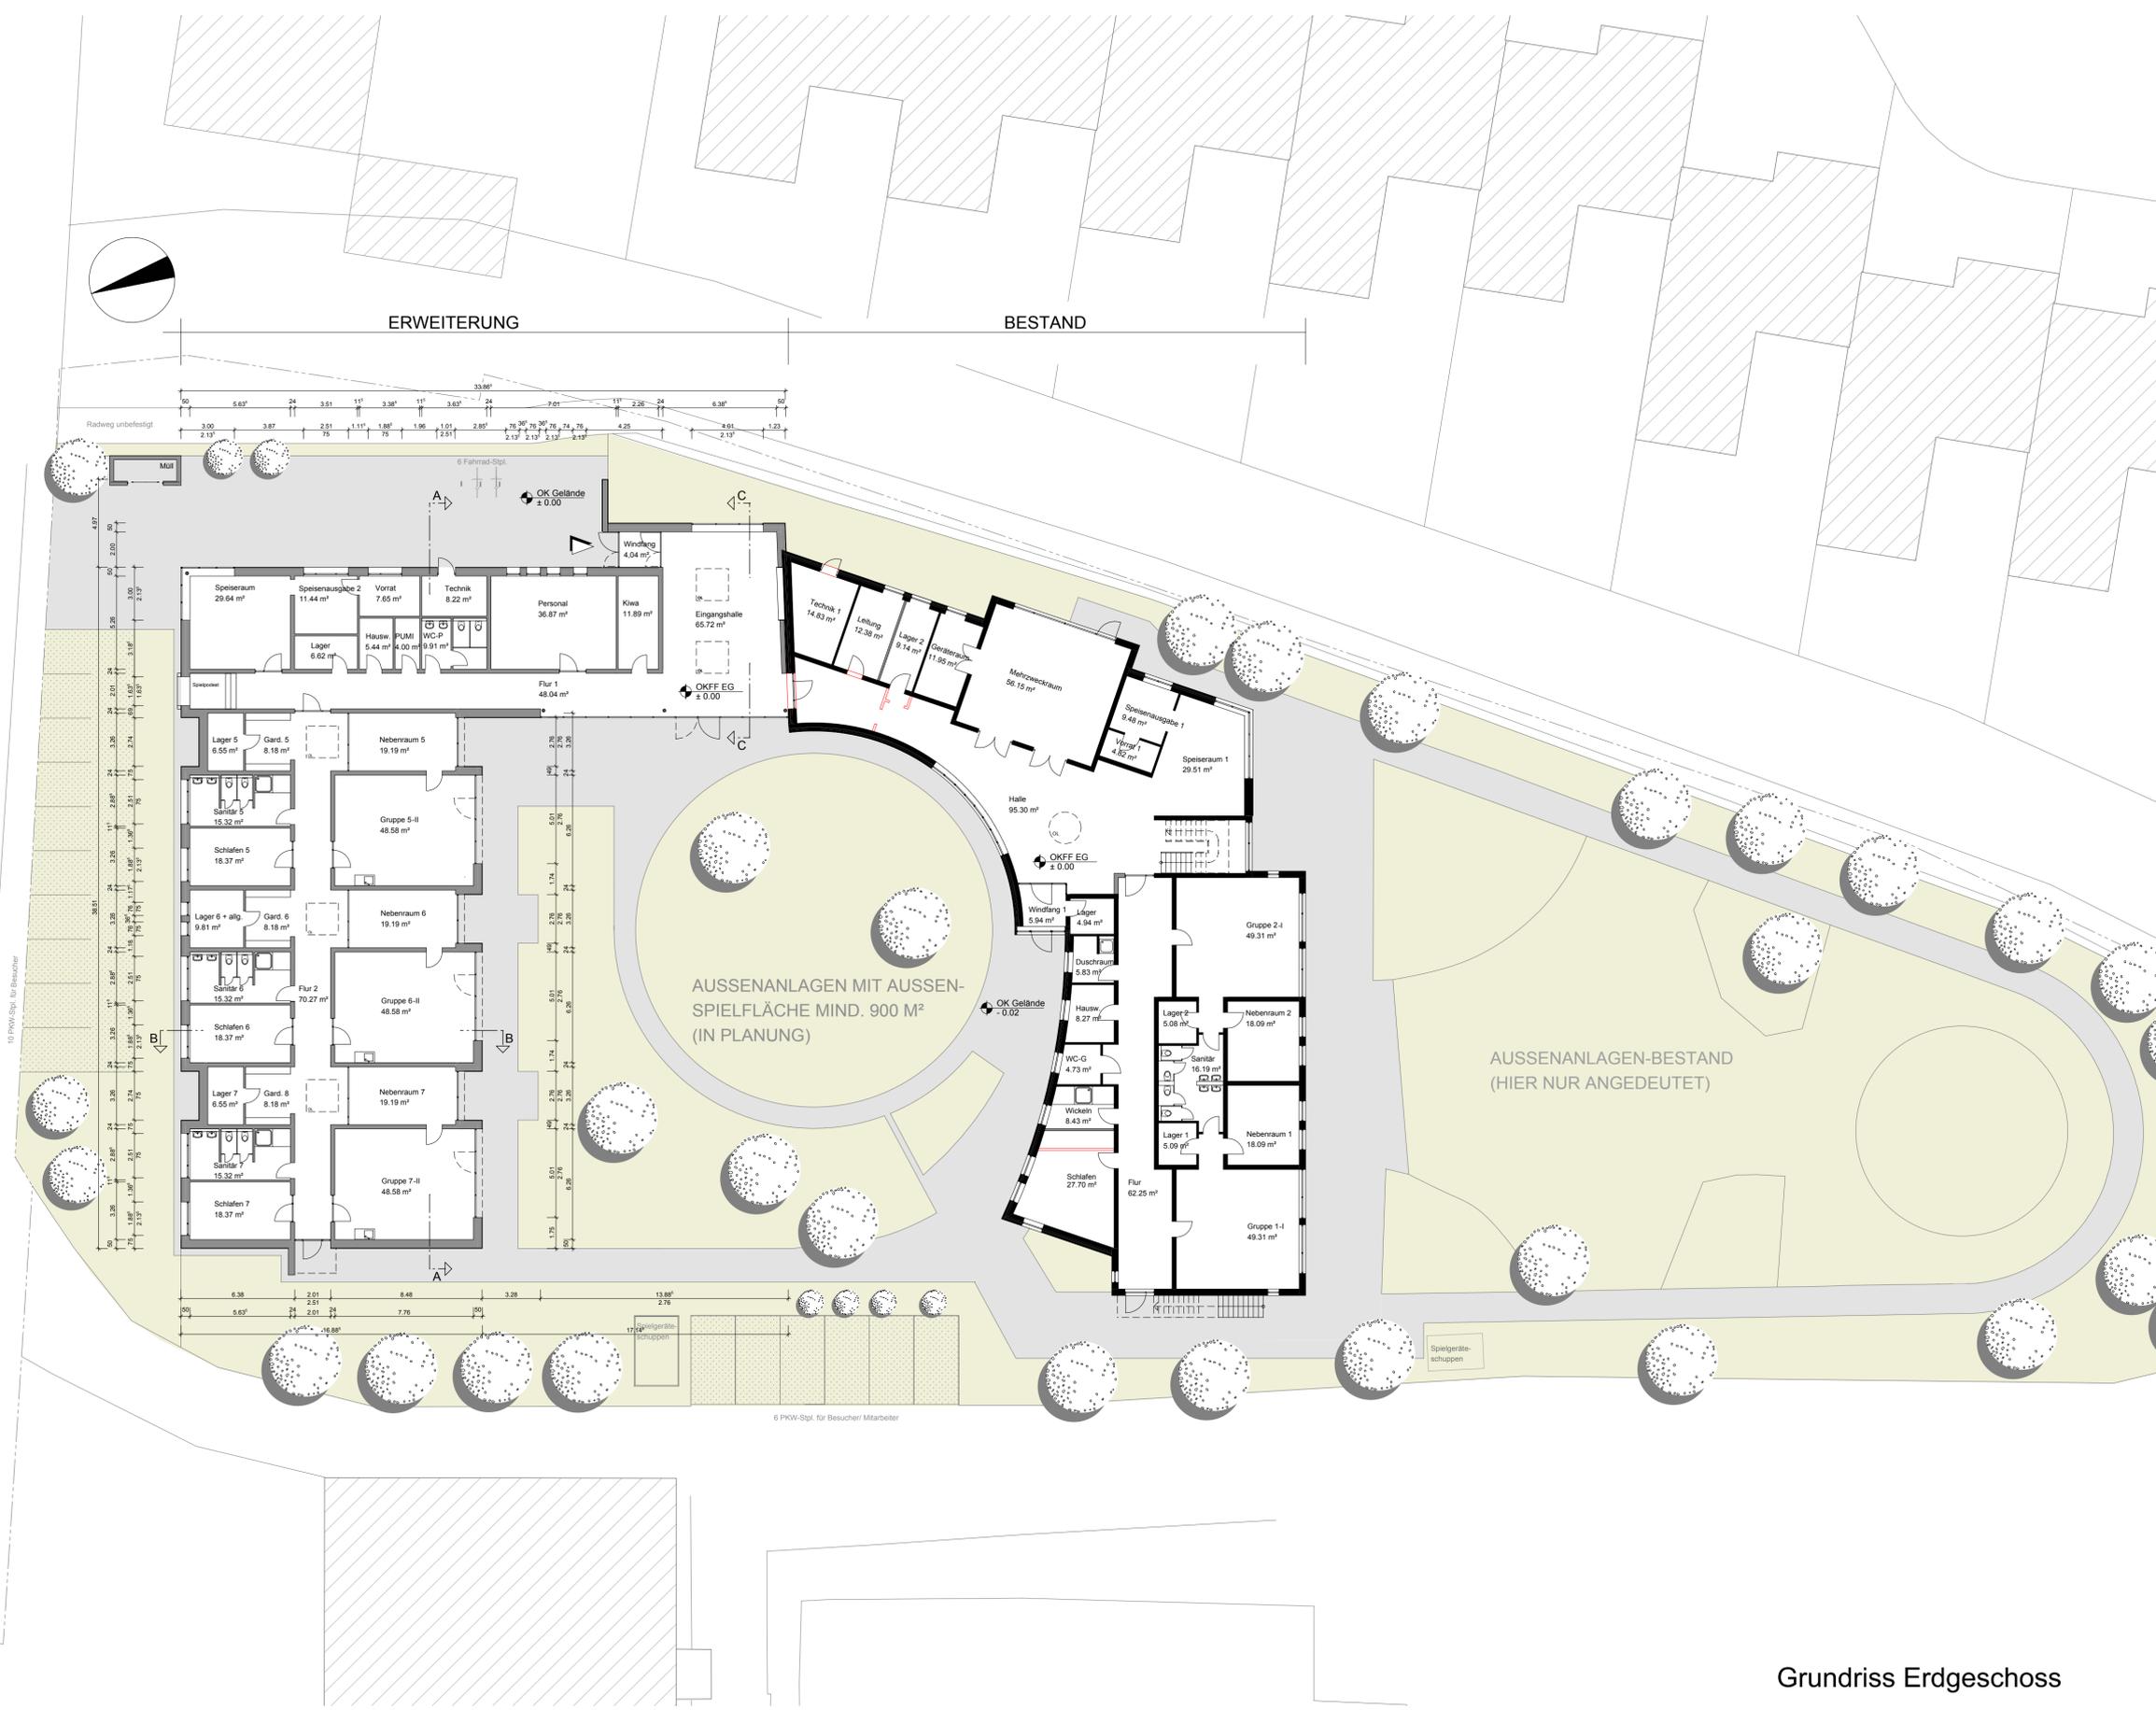


- BESTAND
- ERWEITERUNG
- ABBRUCH

Stadt Leverkusen
Fb. Gebäudewirtschaft
 Postfach 101140, 51311 Leverkusen
 Hauptstrasse 101, 51373 Leverkusen
 Internet: www.leverkusen.de

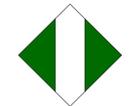

Neubau | **Bauunterhaltung** | **Heizung/Lüftung/Sanitär** | **Elektro** | **Nachrichtentechnik**

Projekt: **KITA Elbestraße**
 Erweiterung um 3 Gruppen

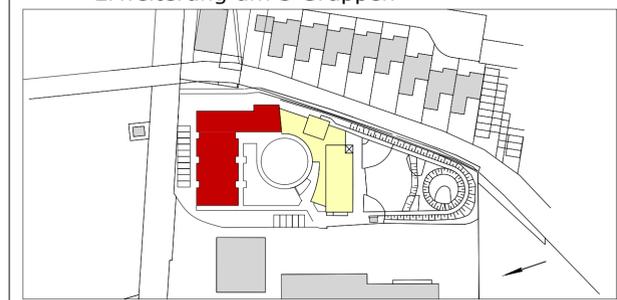

Standort: **Elbestr. 21**
Leverkusen - Rheindorf

Bearbeitet: **Frau Andrea Hüsges**
 Tel: 0214/ 406-6524 Fax: 0214/ 406-6525

Darstellung: **Grundriss Erdgeschoss**

Beigeordneter Dez: IV Beigeordneter Dez: V

Fachbereichsleiter 51: Fachbereichsleiter 65:

Gez.: AH Maßstab: 1:200 Datum: 20.01.2010

Objektnr.:	Phase:	Bauteil:	Darst.:	Ebene:	Inhalt:	Index:	Status:
6034	L3	-	gr	00	ar	-	-

Grundriss Erdgeschoss