


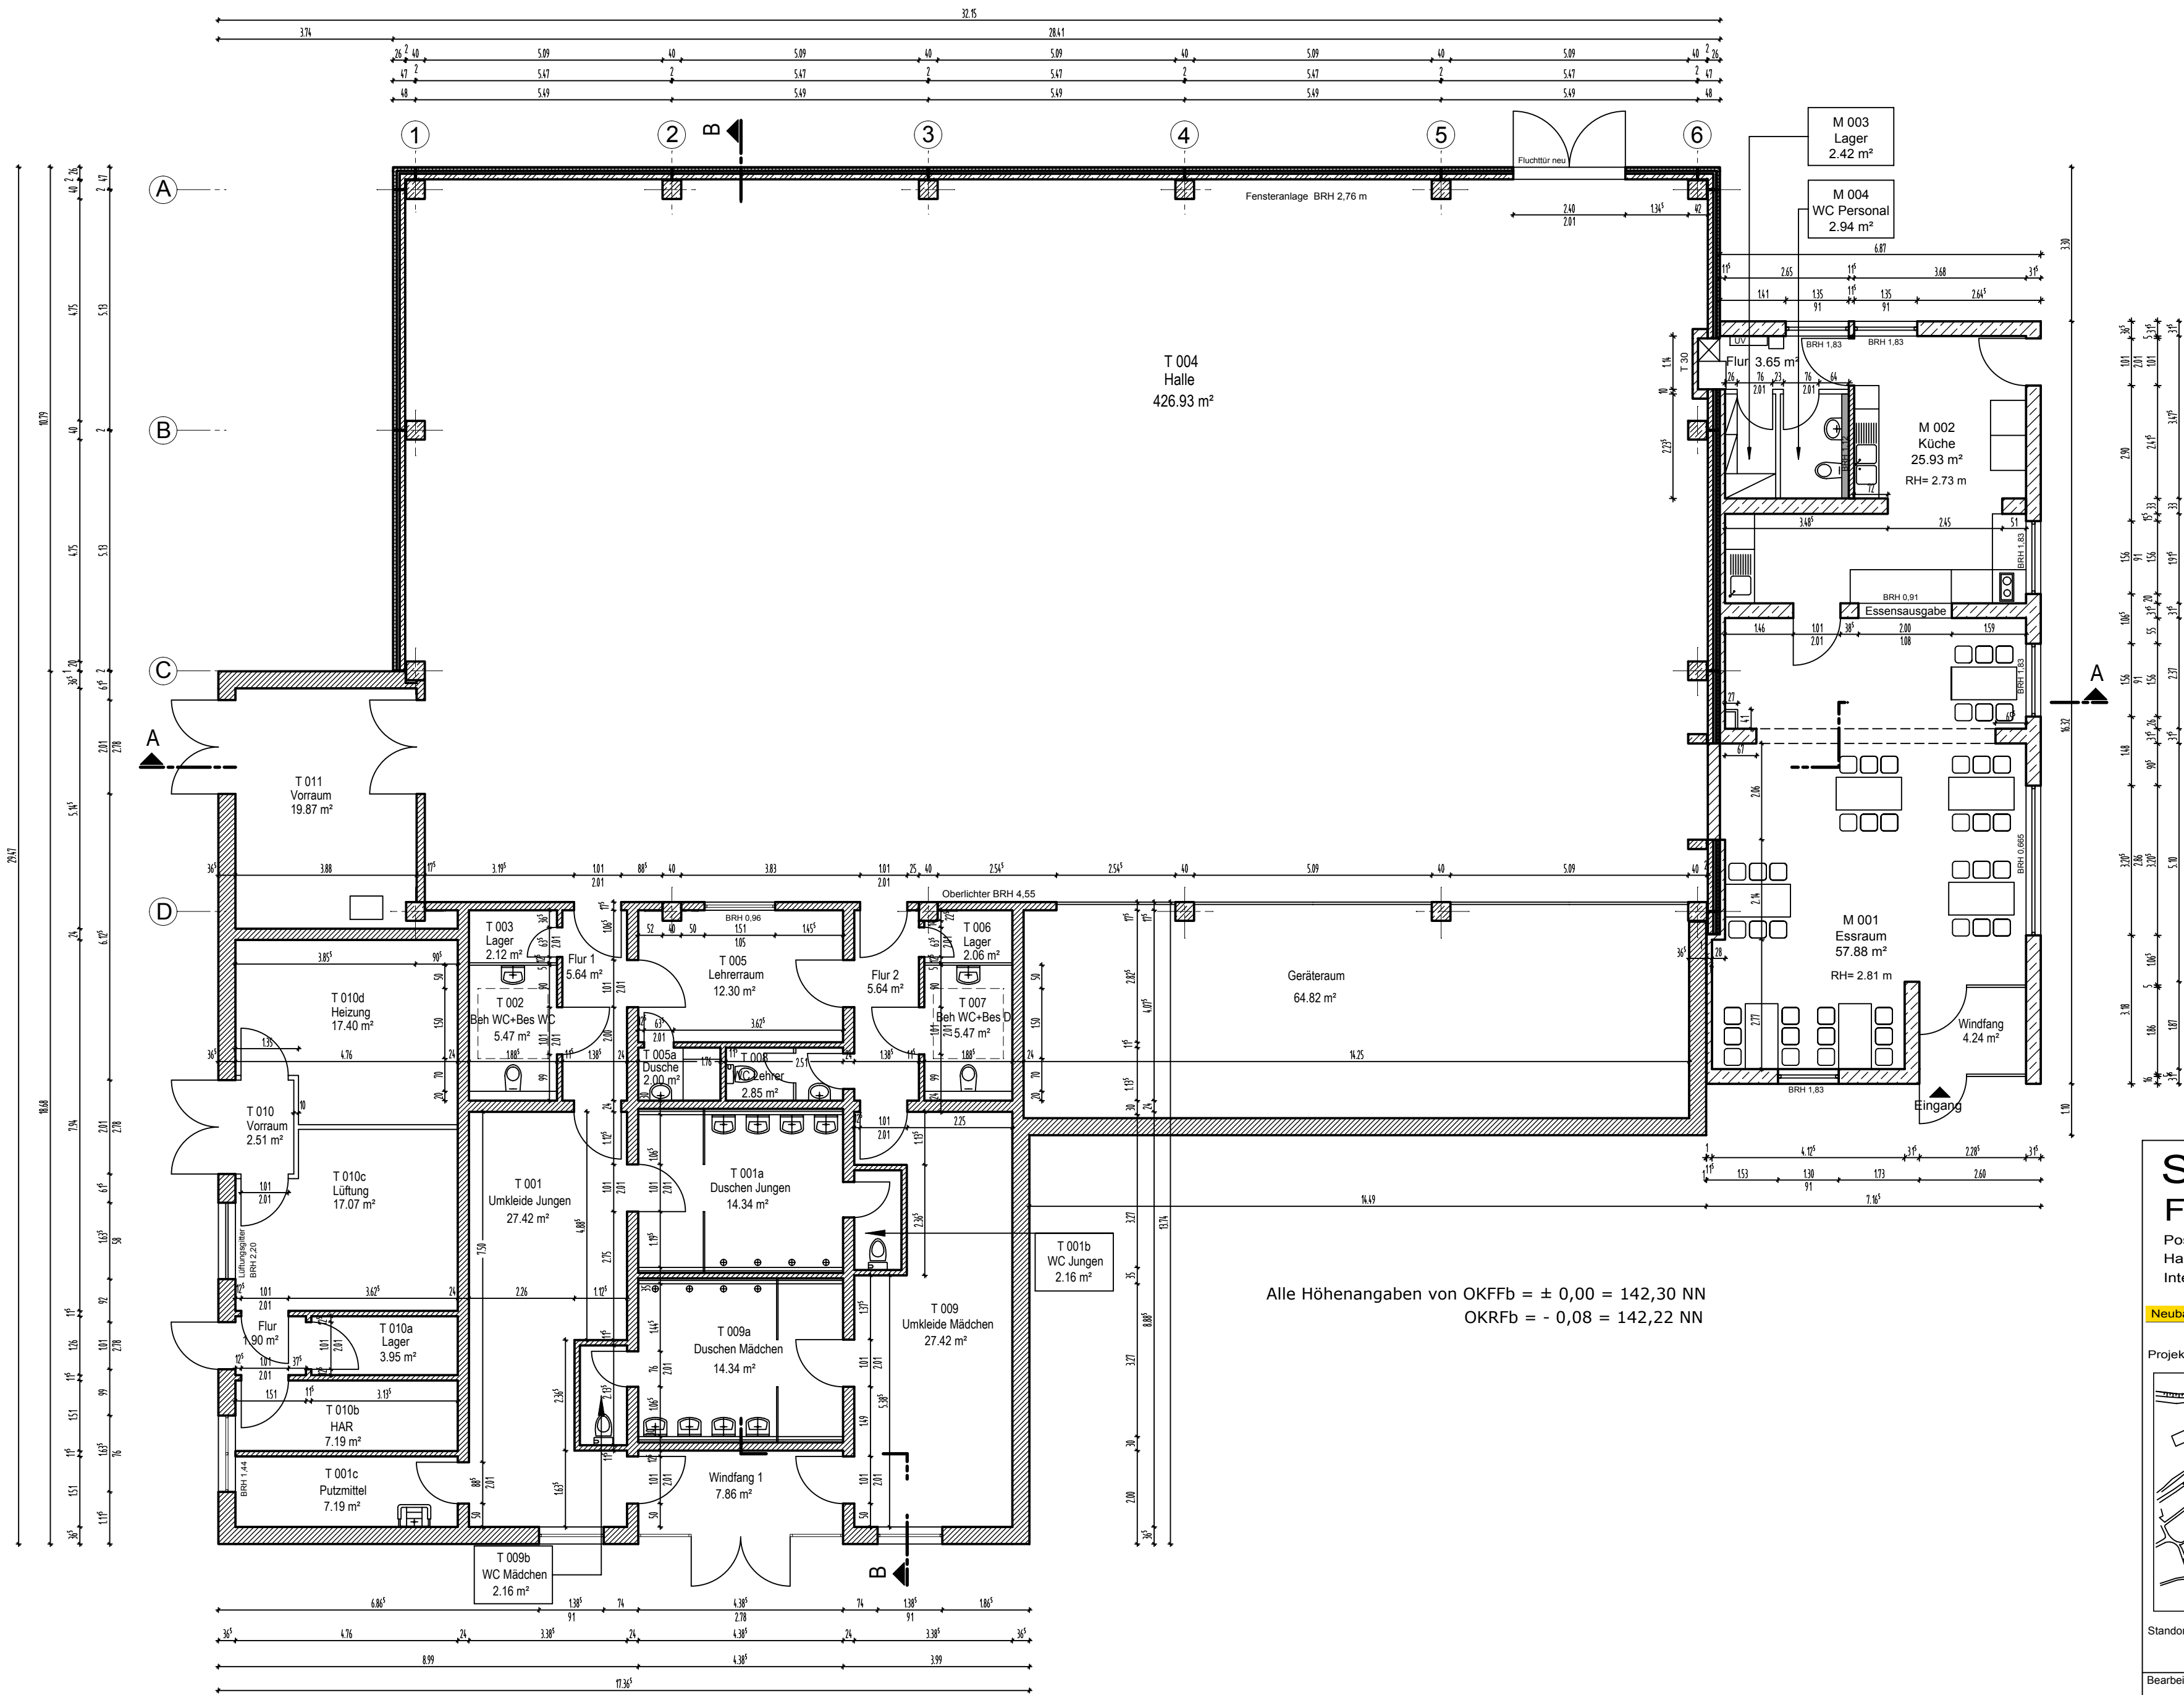

Stadt Leverkusen

Fb. Gebäudewirtschaft

Postfach 101140, 51311 Leverkusen
Hauptstrasse 101, 51373 Leverkusen
Internet: www.leverkusen.de

Neubau

Bauunterhaltung

Heizung/Lüftung/Sanitär

Elektro

Nachrichtentechnik

Projekt:

KGS Neuboddenberg - Sporthalle

Standort:

Berliner Str. 171
51377 Leverkusen-Neuboddenberg

Bearbeitung:

Frau Andrea Monreal
Tel.: 0214/406-6511
Fax: 0214/406-6525

Planinhalt:

Sporthalle
Grundriss EG - Sanierung [Beh. WC]

Gez.: GS	Datum: 14.07.2014	Maßstab: 1:100	Format: DIN A2
Objektnummer: 6067/01/103+ 104	Phase:	Bauteil:	Ebene: EG
	Inhalt: AR	Planart:	Plannr.: 030
			Index: