


# Lageplan 3

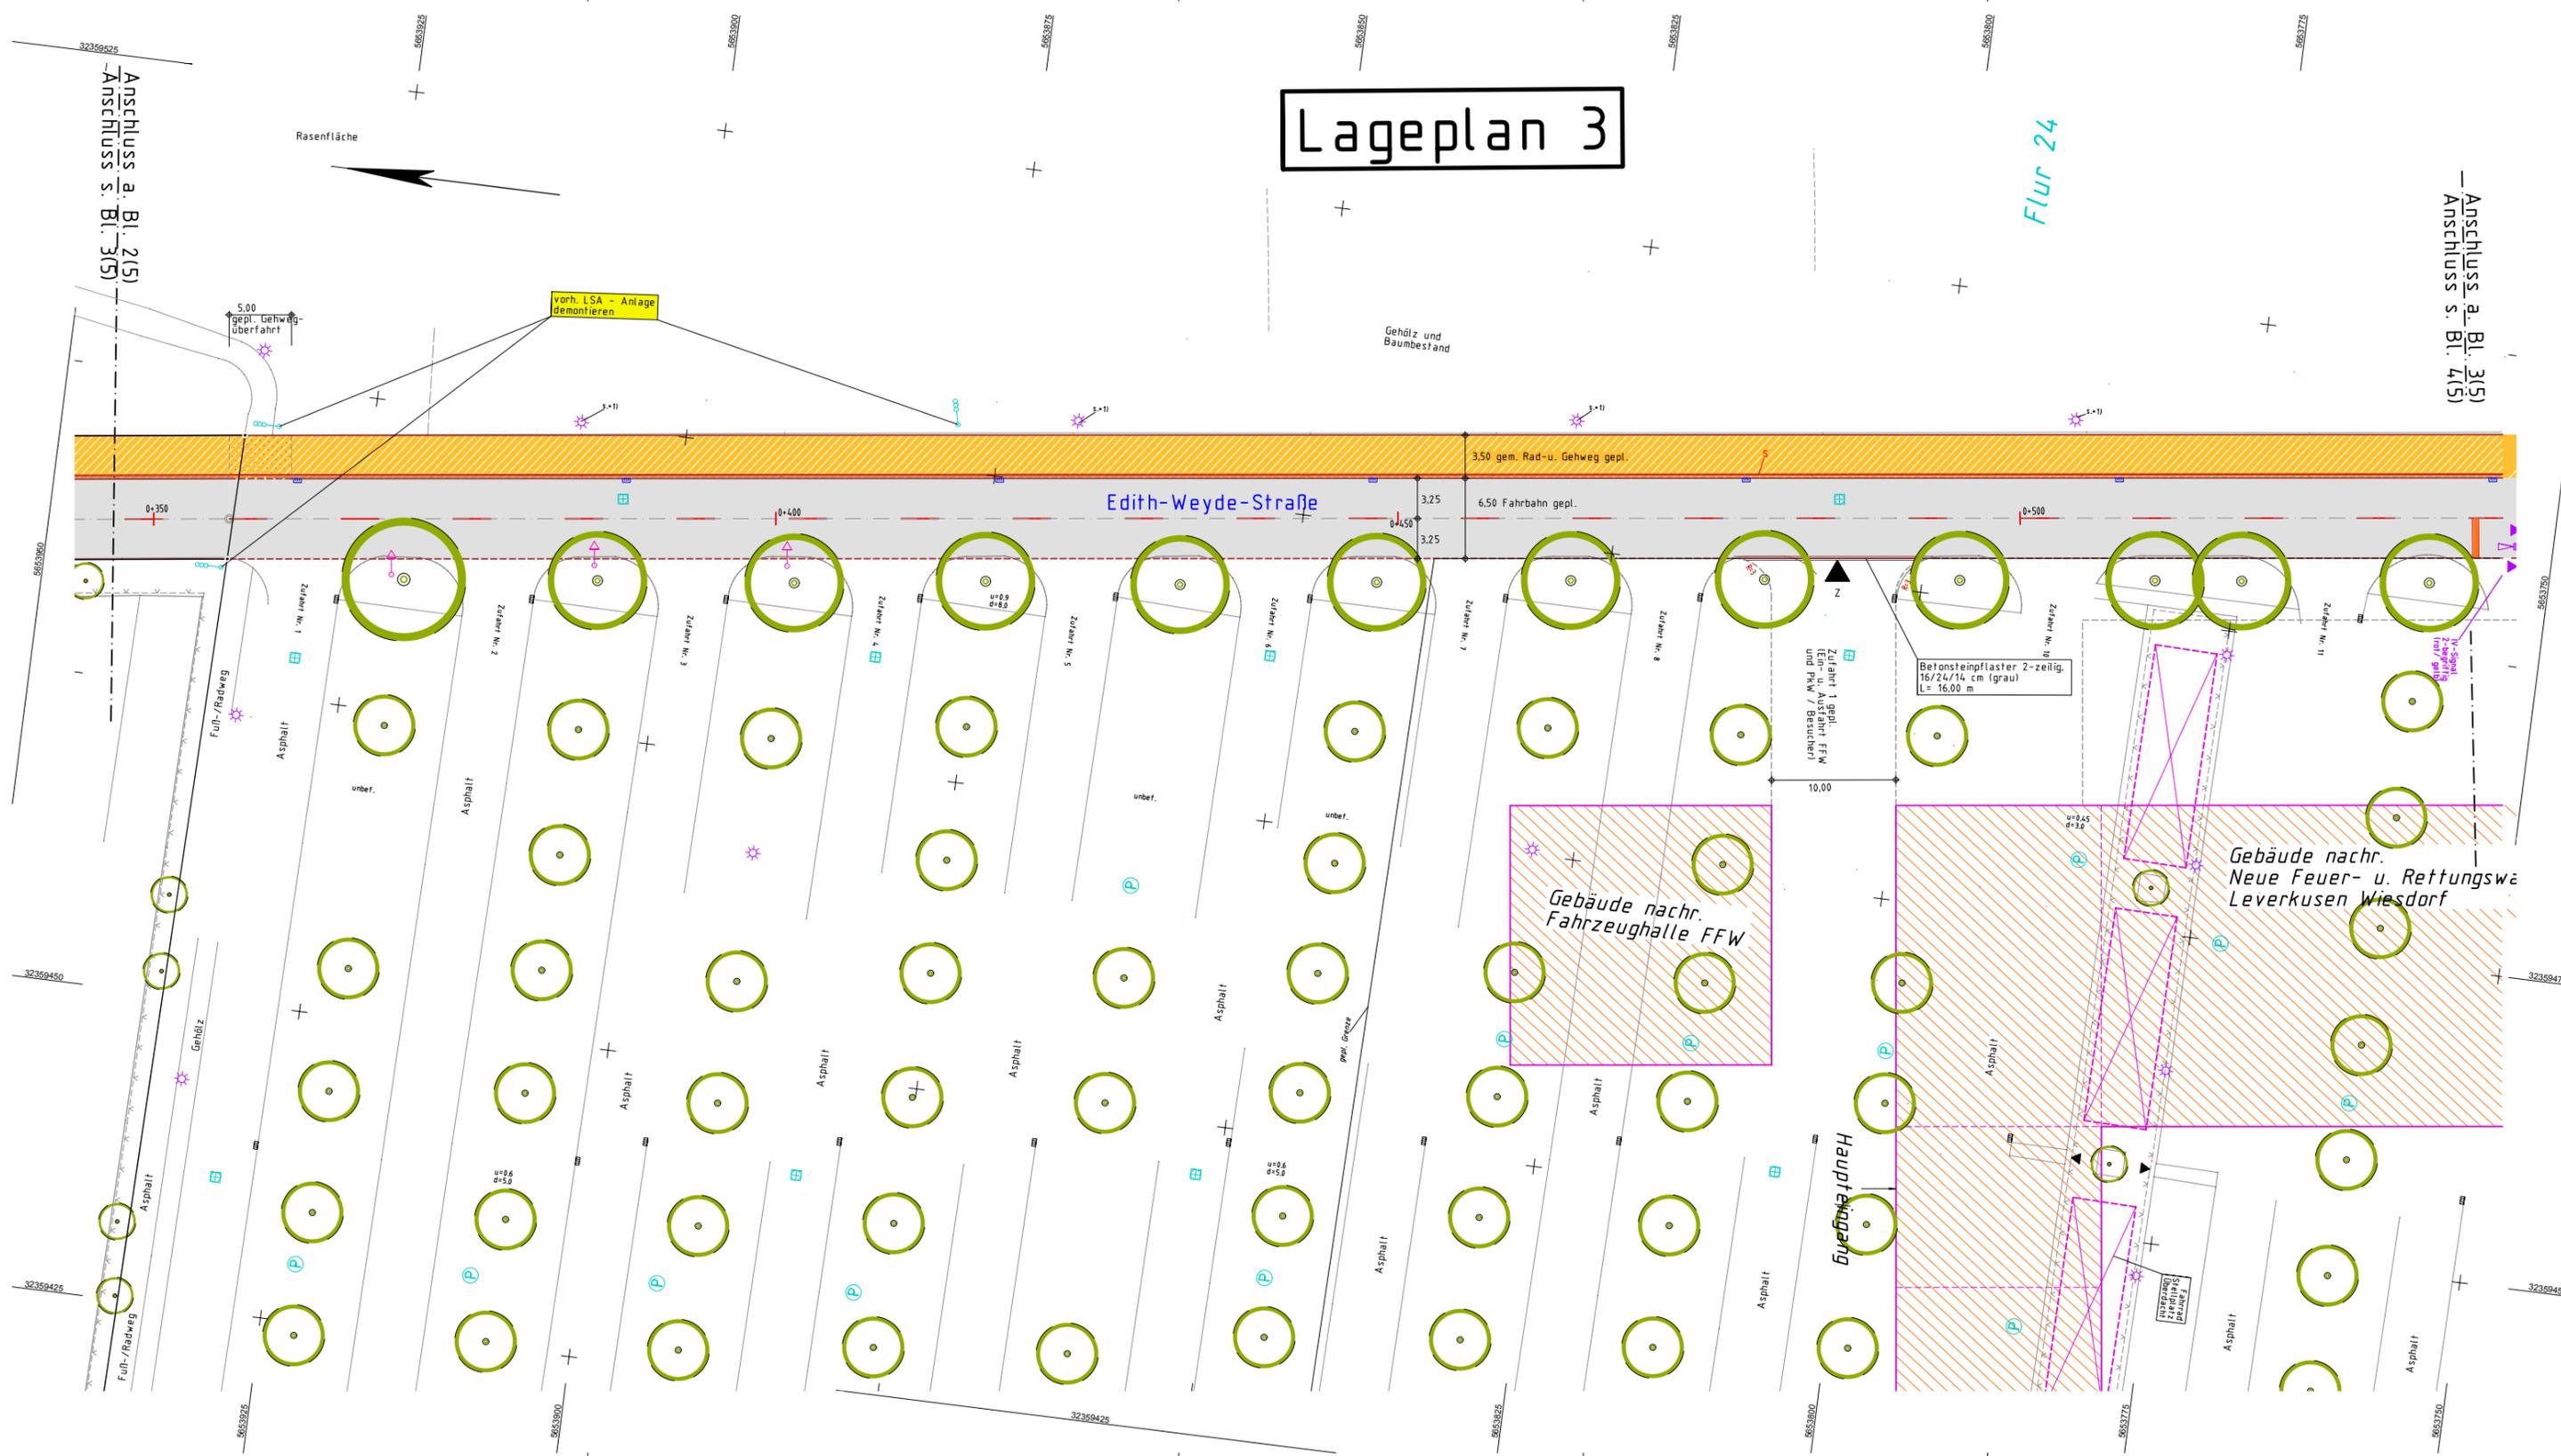

Legende: Planung		Legende: Planung	
Darstellung	Beschreibung	Darstellung	Beschreibung
	gepl. Fahrbahn: Asphaltbeton (AB)		gepl. Bankett
	gem. Rad-/Gehweg: Asphaltbeton (AB)		vorf. Baum erhalten
	gepl. Gehweg: Betonpflaster		vorf. Baum entf.
	gepl. Gehweg: Betonplatten		gepl. Straßenablauf
	gepl. Grünfläche / Böschung angleichen		Straßenablauf vorf.
	gepl. Sockelmauer		Straßenablauf entf.
	gepl. Zufahrt		Abbruch baul. Anlagen / Borde
	gepl. Beleuchtung		gepl. Fahrbahn: Asphaltbeton (AB), Vollausbau
	vorf. Beleuchtung		gem. Rad-/Gehweg: Verbindungsweg teilweise wassergebund. Aufbau
	vorf. Beleuchtung entfällt = x1)		

3			
2			
1			
X	Lageplan 3(4)	06.15	Ws Ca
Nr.	Bezeichnung/Änderungsvermerk	Datum	bearb. gez. geprüft

**STADT LEVERKUSEN Tiefbau**

**Umbau Edith-Weyde-Straße**  
B. Plan Nr. 211/1 "Wiesdorf west, Edith-Weide-Straße"

**Lageplan 3(4)** **Vorentwurf**

Maßstab: 1 : 250  
 Aktenzeichen: 66/660-1166-Ws  
 HHStl-Nr.: 0  
 Ers. d. Z.Nr.:  
 Ers. f. Z.Nr.:  
 Zeichn. Nr.:  
 1166 03.14 - 1

Dezernent: Deppe 06.15 Syring 06.15 Schmitz 06.15  
 Fachbereichsleiter: 660 6954  
 Abteilungsleiter: 1166 210314  
 Anlage