


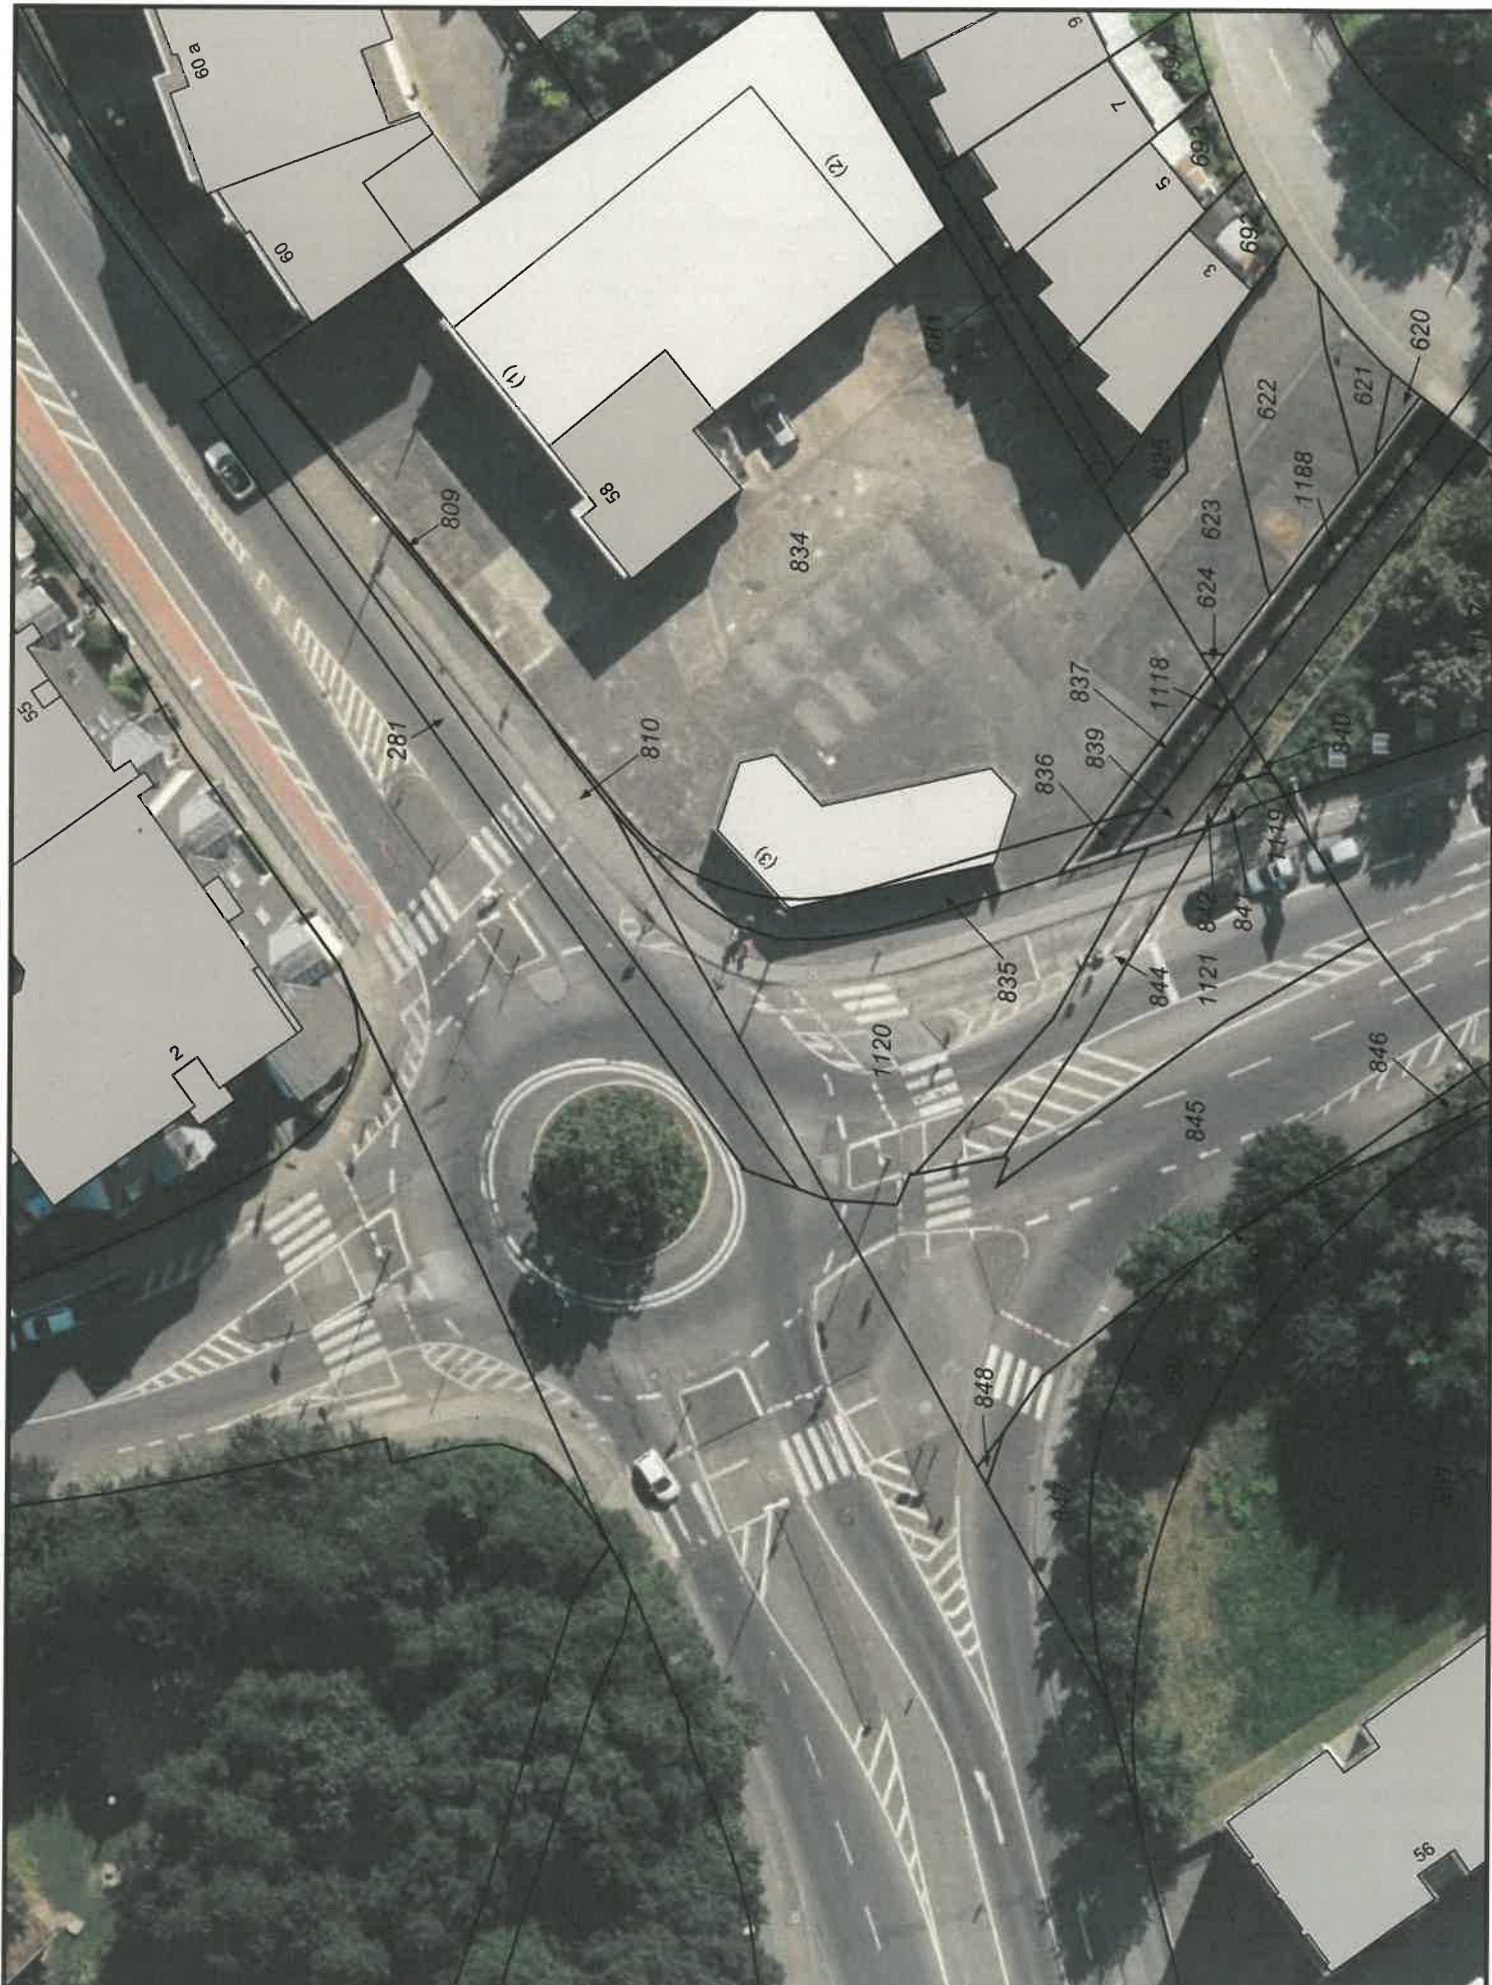

GIS Leverkusen

KVP Rennbaumstr.- Stauffenbergstr.

Lageplan (vorh. Zustand)

Maßstab

1:500

Benutzer:

stv-66-wildschuetz

Datum:

11.01.2016