


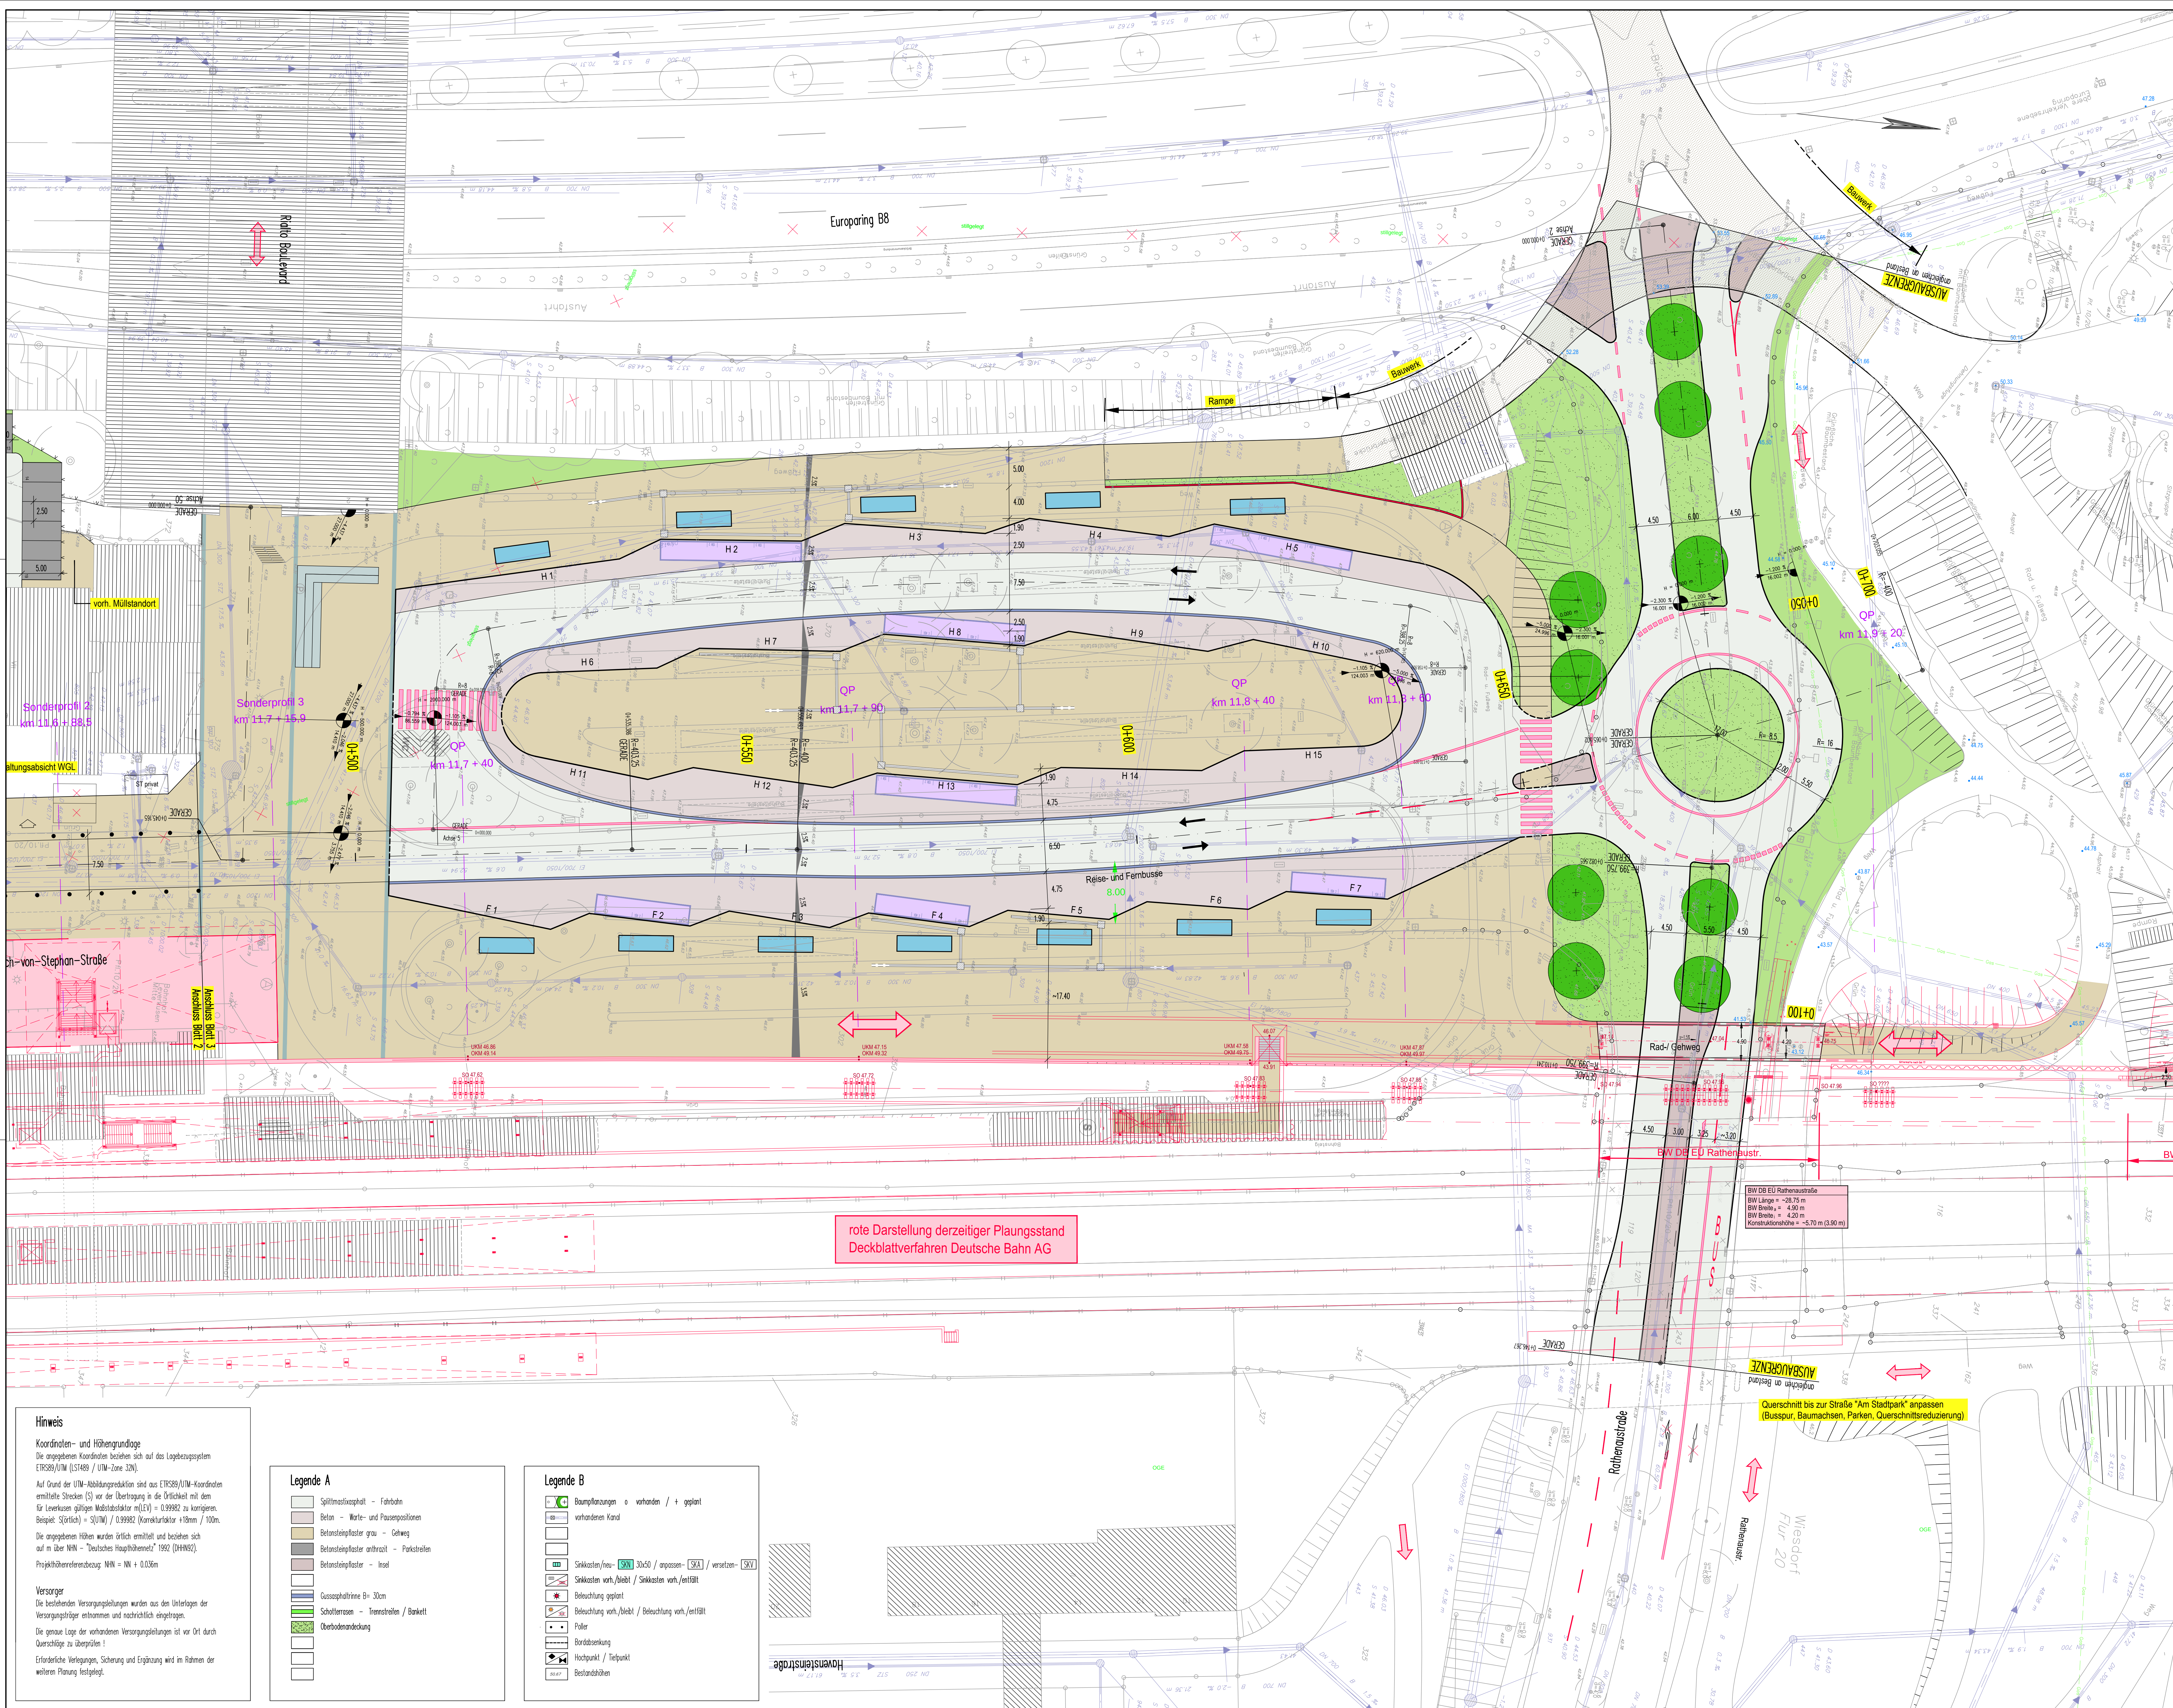

rote Darstellung derzeitiger Plaungsstand
Deckblattverfahren Deutsche Bahn AG

Hinweis
Koordinaten- und Höhengrundlage
Die angegebenen Koordinaten beziehen sich auf das Lagebezugssystem
ETRS89/UTM (S1499 / UTM-Zone 32N).
Auf Grund der UTM-Abbildungsdehnung sind aus ETRS89/UTM-Koordinaten
ermittelte Strecken (S) vor der Übertragung in die Druckschrift mit dem
für Leerkosten gültigen Maßstabsfaktor m(LV) = 0,99982 zu korrigieren.
Beispiel: S (Druck) = S(UTM) / 0,99982 (Korrekturfaktor +18mm / 100m).
Die angegebenen Höhen wurden örtlich ermittelt und beziehen sich
auf m über NN - "Deutsches Haupthöhennetz" 1992 (DHH92).
Projekthöhennäherung: NN = NN + 0,036m
Versorger
Die bestehenden Versorgungsleitungen wurden aus den Unterlagen der
Versorgungsanlagen entnommen und nachträglich eingetragen.
Die genaue Lage der vorhandenen Versorgungsleitungen ist vor Ort durch
Querschnitte zu überprüfen!
Erforderliche Verlegungen, Sicherung und Ergänzung wird im Rahmen der
weiteren Planung festgelegt.

Legende A
Spaltmaßeignung - Fahrbahn
Beton - Mauer- und Pflastersteinen
Betonsteinsplaster grau - Gehweg
Betonsteinsplaster anthrazit - Parkstellen
Betonsteinsplaster - Insel
Gussasphalttrasse 0-30cm
Schallbarriere - Trennstreifen / Barriere
Oberbodenbedeckung

Legende B
Baumpflanzungen o vorhanden / + geplant
vorhandener Kanal
Sirkkosten/neu- [X] 30x50 / anpassen- [X] / versetzen- [X]
Sirkkosten vorh./bleibt / Sirkkosten vorh./entfällt
Beleuchtung geplant
Beleuchtung vorh./bleibt / Beleuchtung vorh./entfällt
Pflaster
Bordstein
Hauptpunkt / Teilpunkt
Bestandshäuser

VORABZUG

0838		04.05.16		Sie	Eve	Sie
erstellt		Datum		Beauf.	gepr.	gepr.
Ver. Bescheinigung / Änderung						

isaPLAN
INGENIEUR - GMBH
GESELLSCHAFT FÜR ARCHITEKTUR
UND INGENIEUR-PLANUNGSBEREICH
IN INGENIEUR- UND ARCHITEKTUR

0838
BRÜCKENSTRASSE 4
50739 LEVERKUSEN
TEL. 02071 / 30 350 -0 FAX 02071 / 30 355 -10

STADT LEVERKUSEN		Tiefbau	
Bahnhofsbereich Wiesdorf		Maßstab 1:250	
Lageplan 3 - Straße		Entwurfsplanung	
Disziplinar	Fachbereichsleiter	Ansprechpartner	Entwurf
Depe	Simp	Simp	Simp
Anlage		LP3-ST	