


# 2. Änderung des Bebauungsplanes Nr. 208 A/II,III - Lageplan mit LSW

# Anlage 2

"Opladen - nbso/Westseite - Neue Bahnallee und Alkenrath - westlich Schlebuschrath"

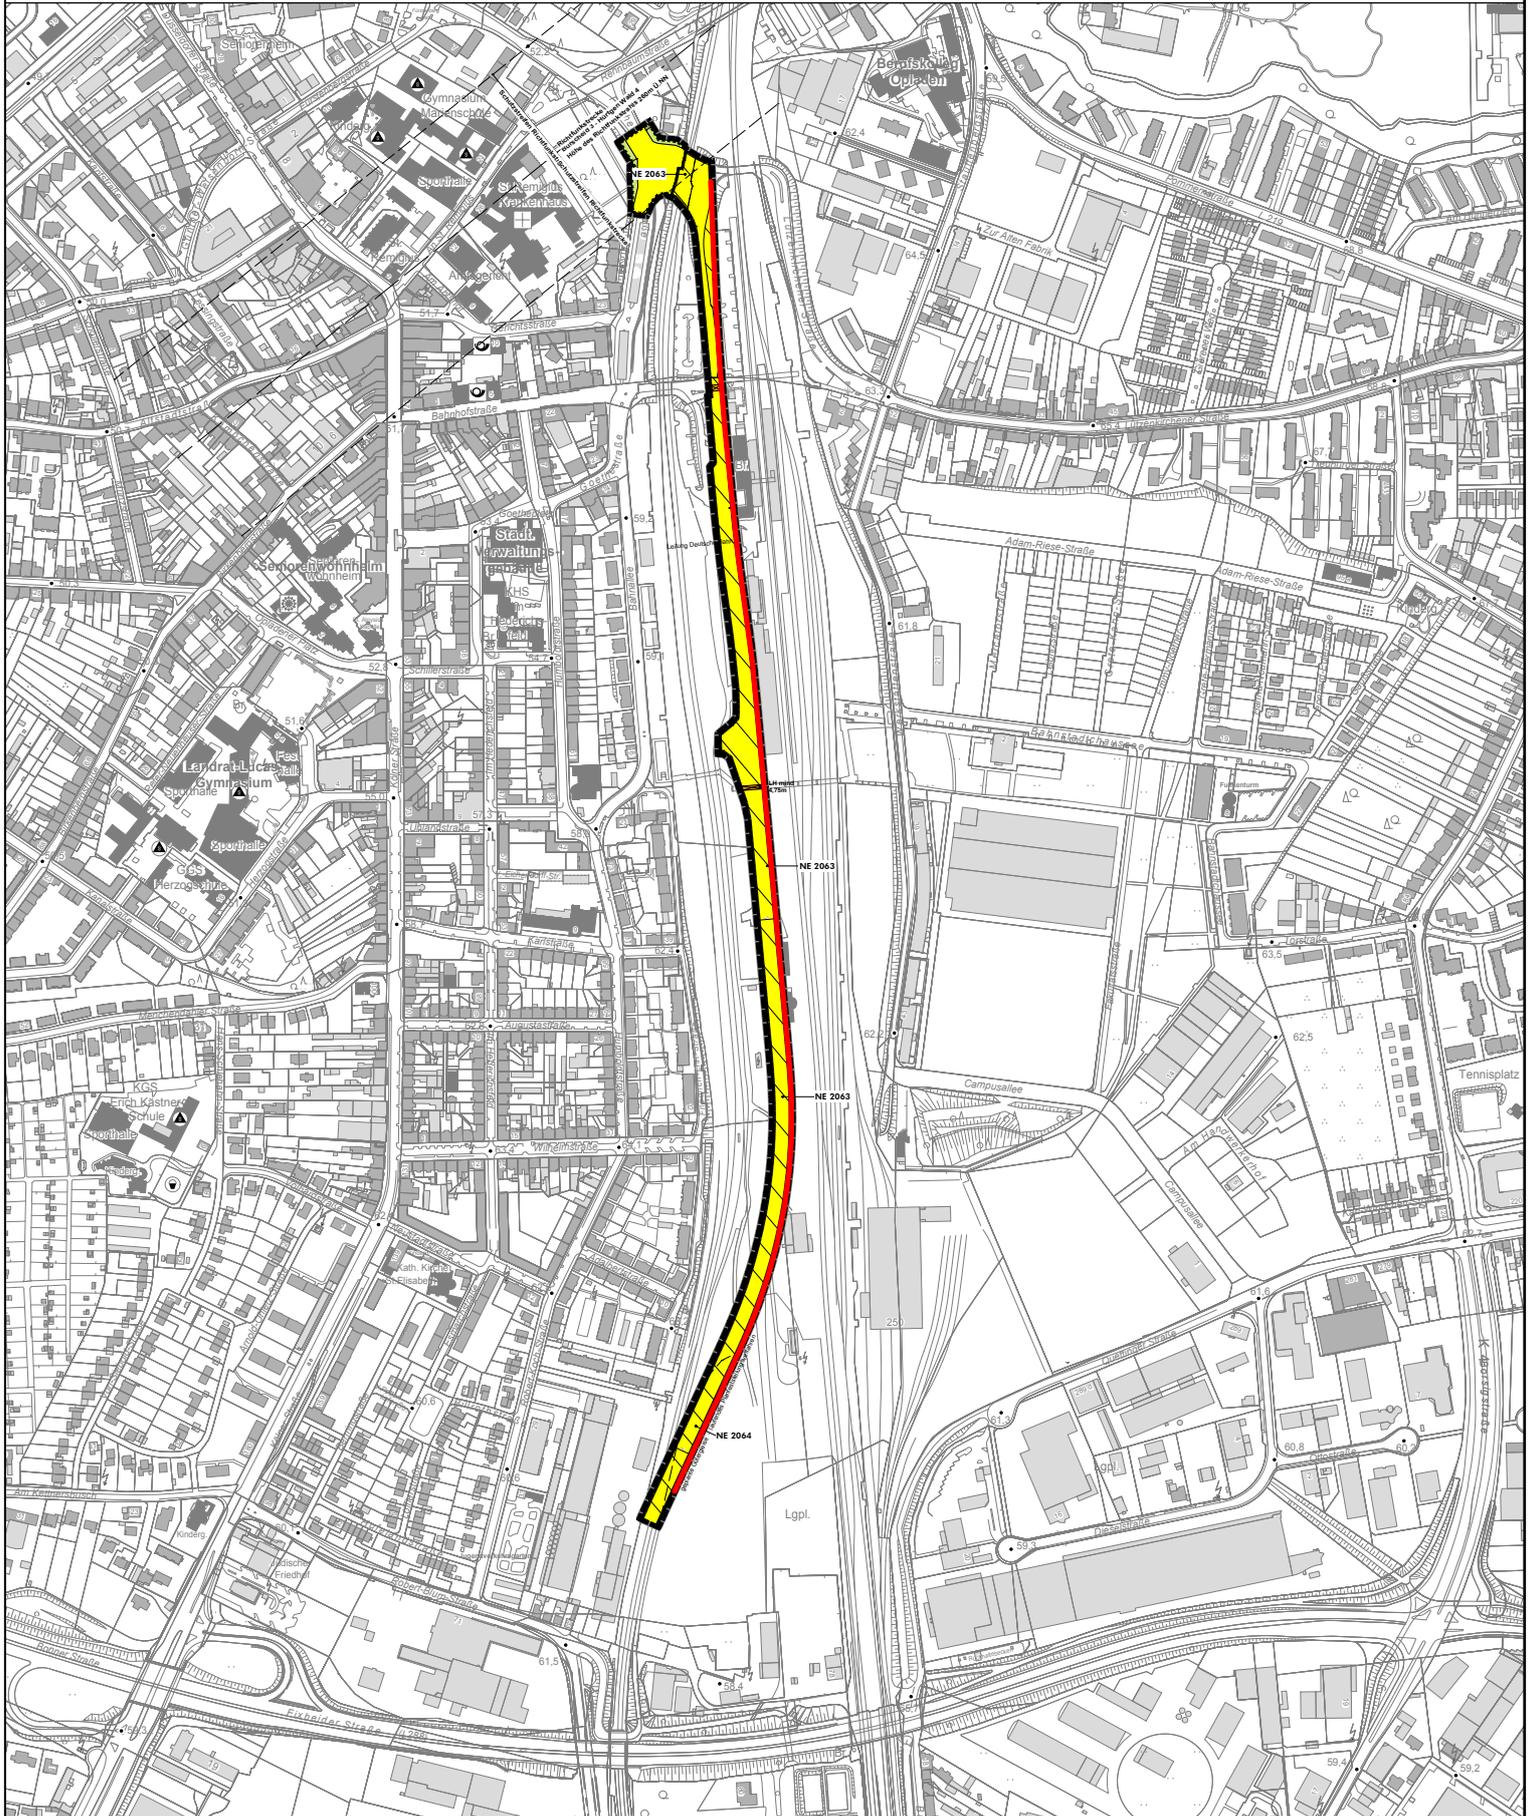

 Lärmschutzwand (LSW)

 **Stadt Leverkusen** Fachbereich Stadtplanung und Bauaufsicht

2. Änd. BPlan Nr. 208 A/II,III

Teilbereich: 208 A/II,III " Opladen - nbso/Westseite  
- Neue Bahnallee und Alkenrath - westlich Schlebuschrath"

Maßstab 1:7500 Stand: September 2016

Abt.: 613 Sachbearbeitung:

Bearb./CAD:

Zuletzt gespeichert am:

30.09.2016

