






Trakt A | Ansicht Süd

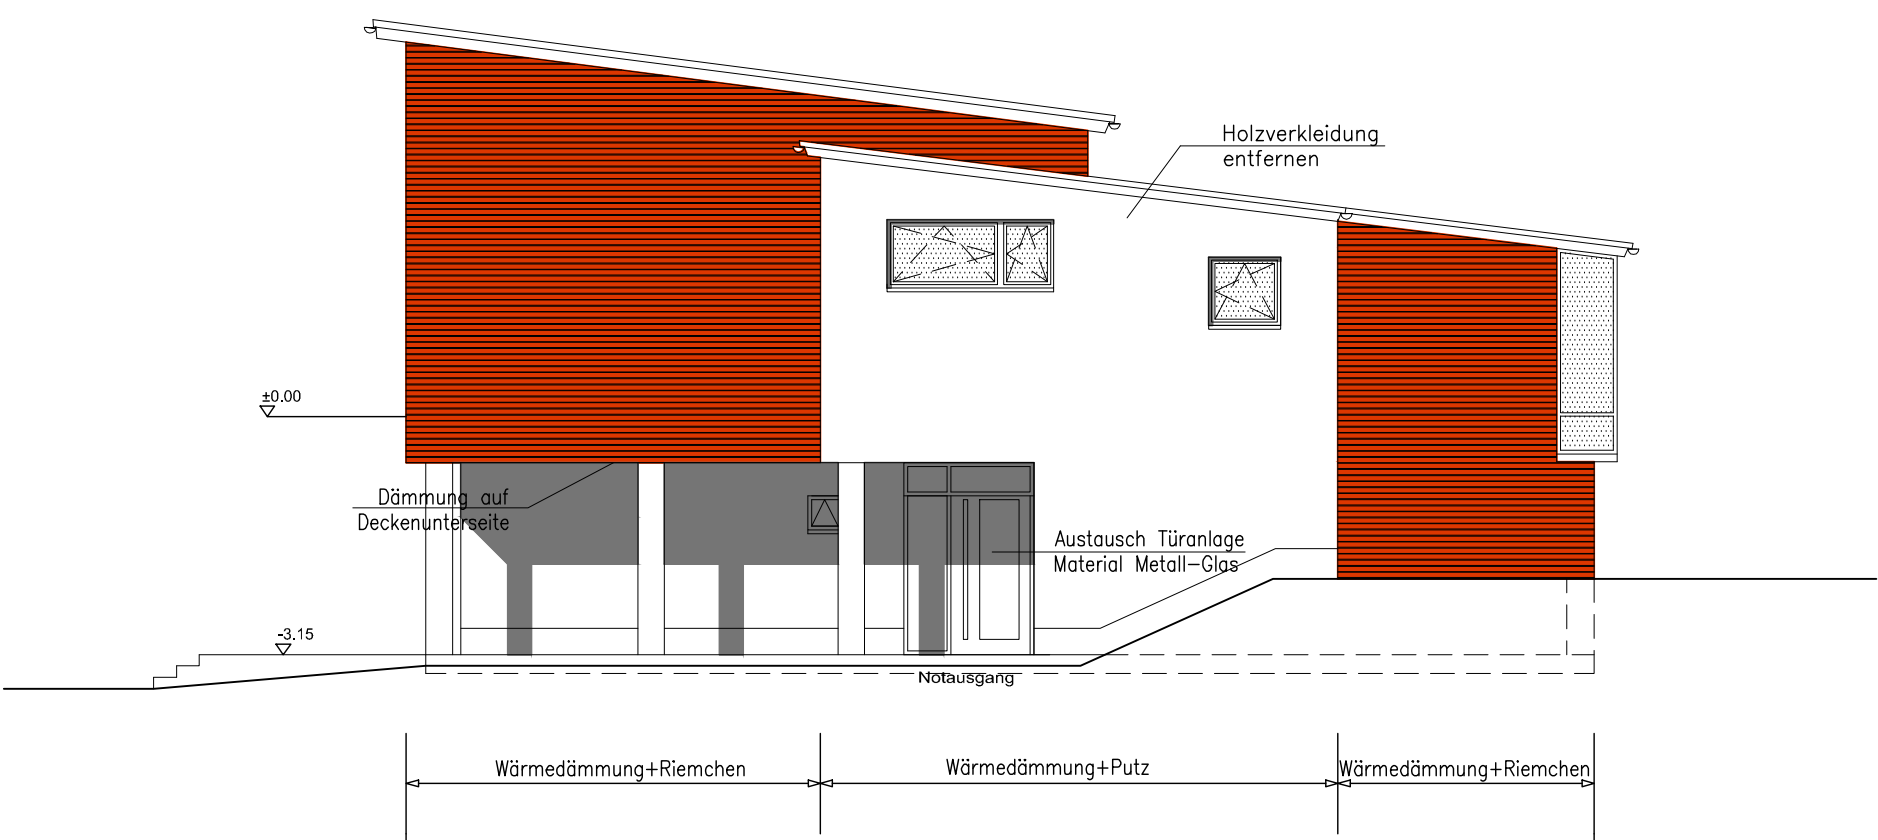

Trakt A | Ansicht Ost

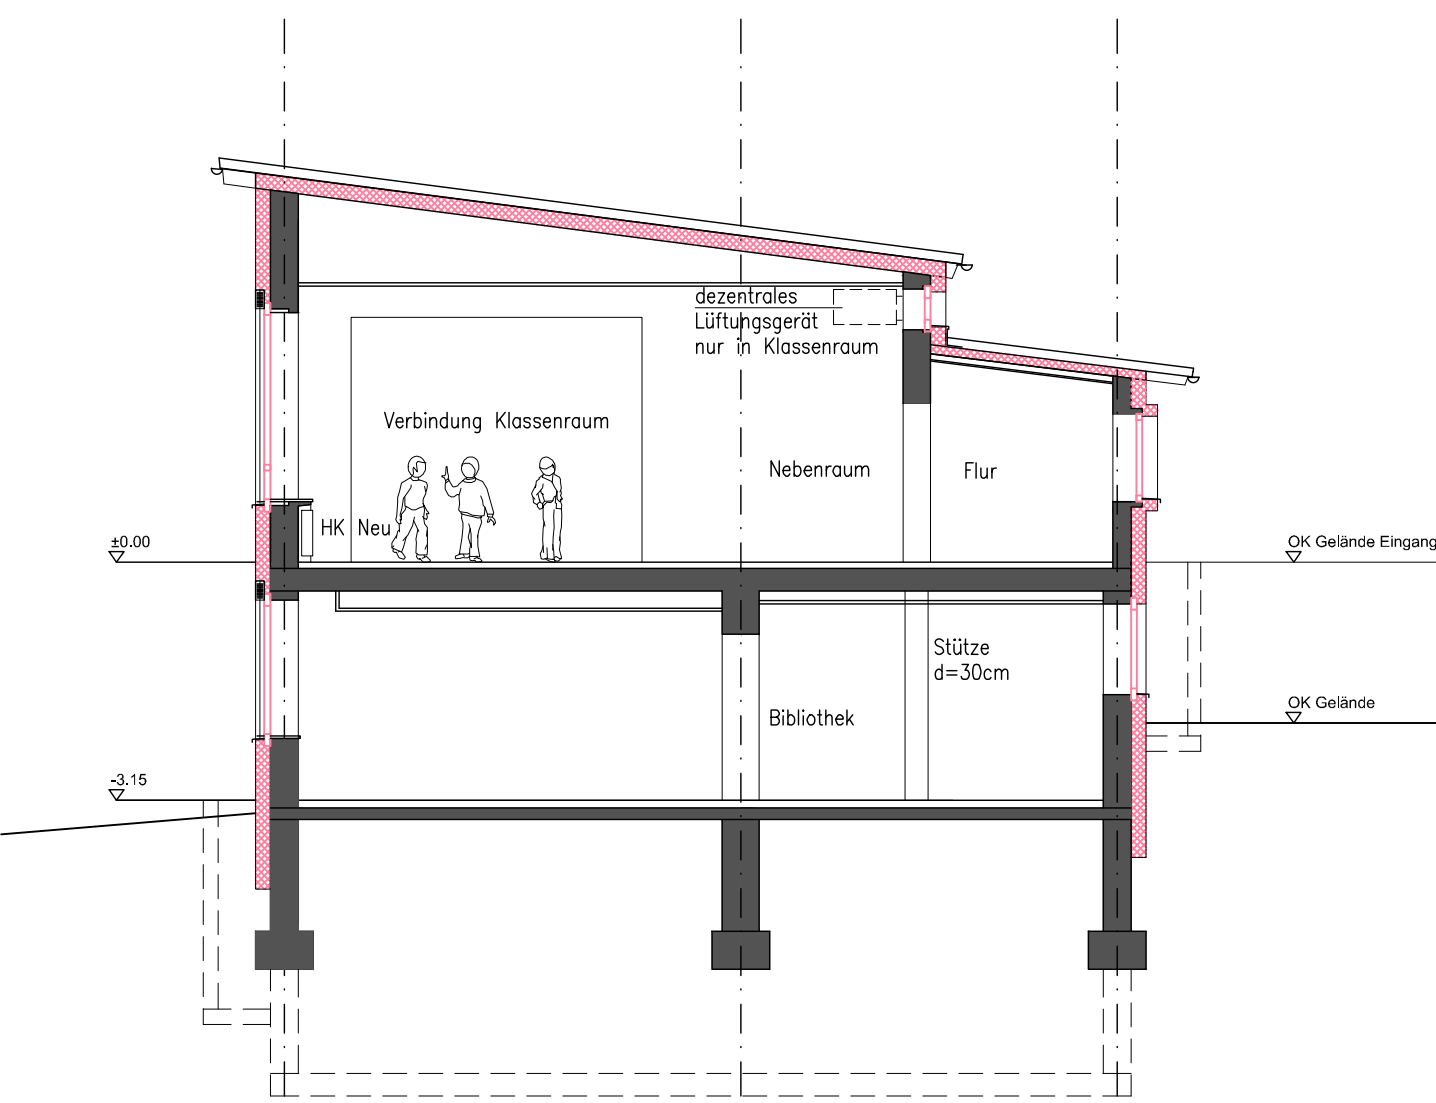

Trakt A | Schnitt 4-4

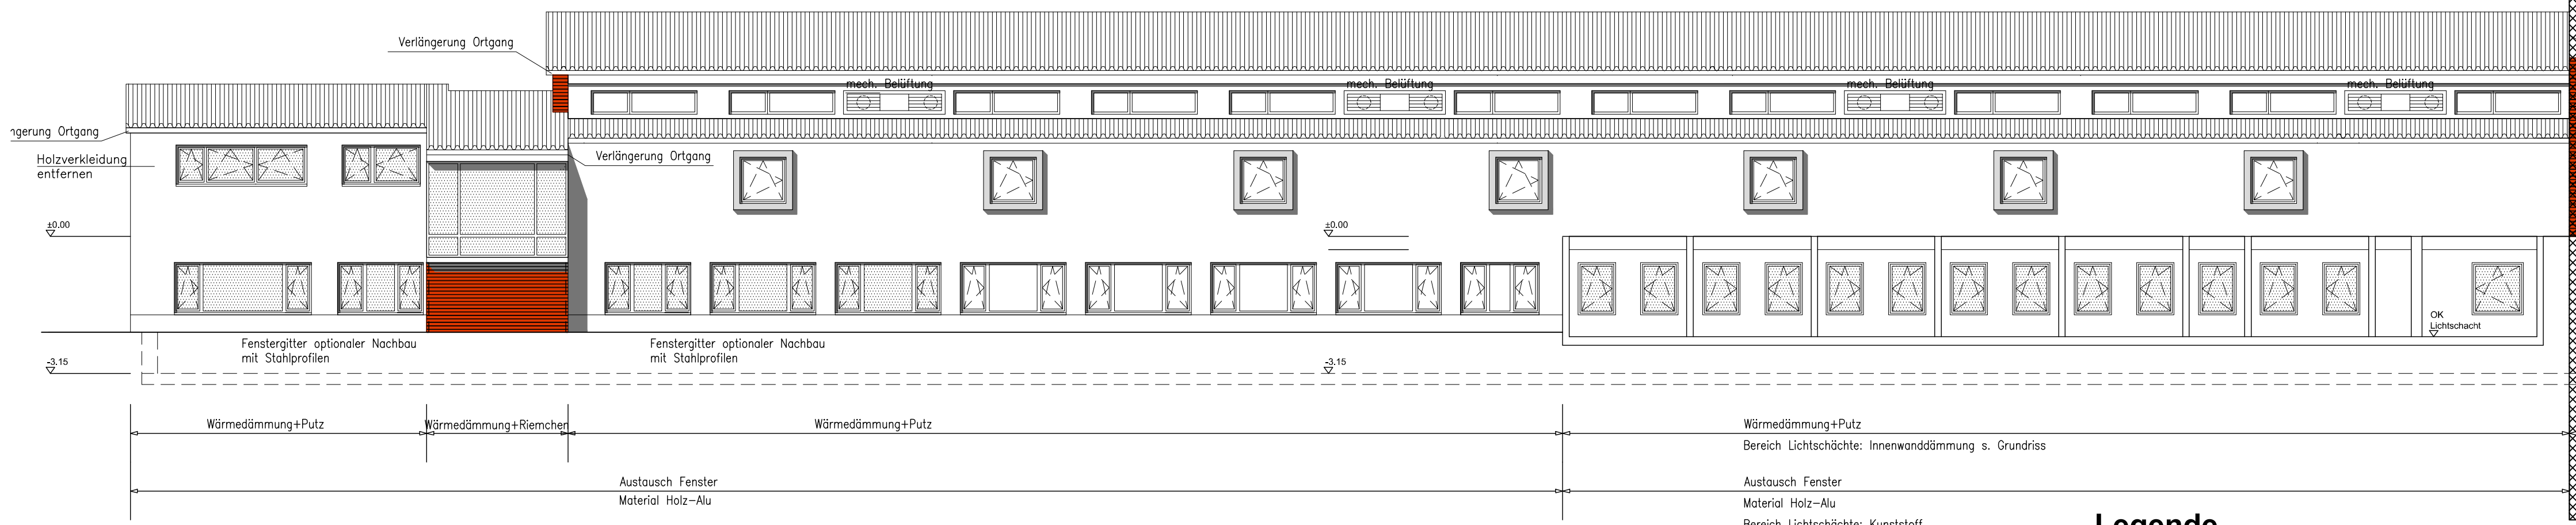

Trakt A | Ansicht Nord

Legende

- EFG
SSG
FFL
- Einfachverglasung Bestand
Sonnenschutzverglasung
Fensterfalzlüfter
satiniertes Glas als Sichtschutz

± 0.00 = ... überNN

Trakt A Ansichten/Schnitte

generalplaner - **architekten** - ingenieure

Köln
Dillenburger Str. 101
50769 Köln
Tel.: (0221) 9421420-0
Fax: (0221) 9421420-9
e-mail: info@ac-architekten.de
www.ac-architekten.com

Köln
Deutscherhofstraße
Rechenbergplatz 40
50769 Köln
Tel.: (0221) 345-3703
Fax: (0221) 345-3710
e-mail: info@ac-architekten.de
www.ac-architekten.com

China
Representative Office China
15th Floor Design Building
#8 Zhongyuan Road
Shanghai 200011
Phone: +86(0)21 53781555
Fax: +86(0)21 53781463

BAUVRAGEN
**Erich-Klausener-Schule
Leverkusen**

PROJEKTNR.
10-3901

LAGEPLAN

PLANZEICHNUNG
**Trakt A
Ansichten/Schnitte**

PLANKR.
A.10-3901.E.AN....1.02.0...

PLANEZUSTAND
Entwurf

INDEX
--

ERSTELLUNGSDATUM
04.05.2010

ANMERKUNGEN / ERGÄNZUNG

MA

DATUM

INDEX

BEZUGSNUMMER
BW

DATUM

10-3901.E.AN-StTraktA.dwg

MASSSTAB
1:100

FORMAT
594 x 1191

BAUVRAGEN
Erich-Klausener-Schule
Leverkusen

ENTWURFSVERFASSER

UNTERSCHRIFT

UNTERSCHRIFT