


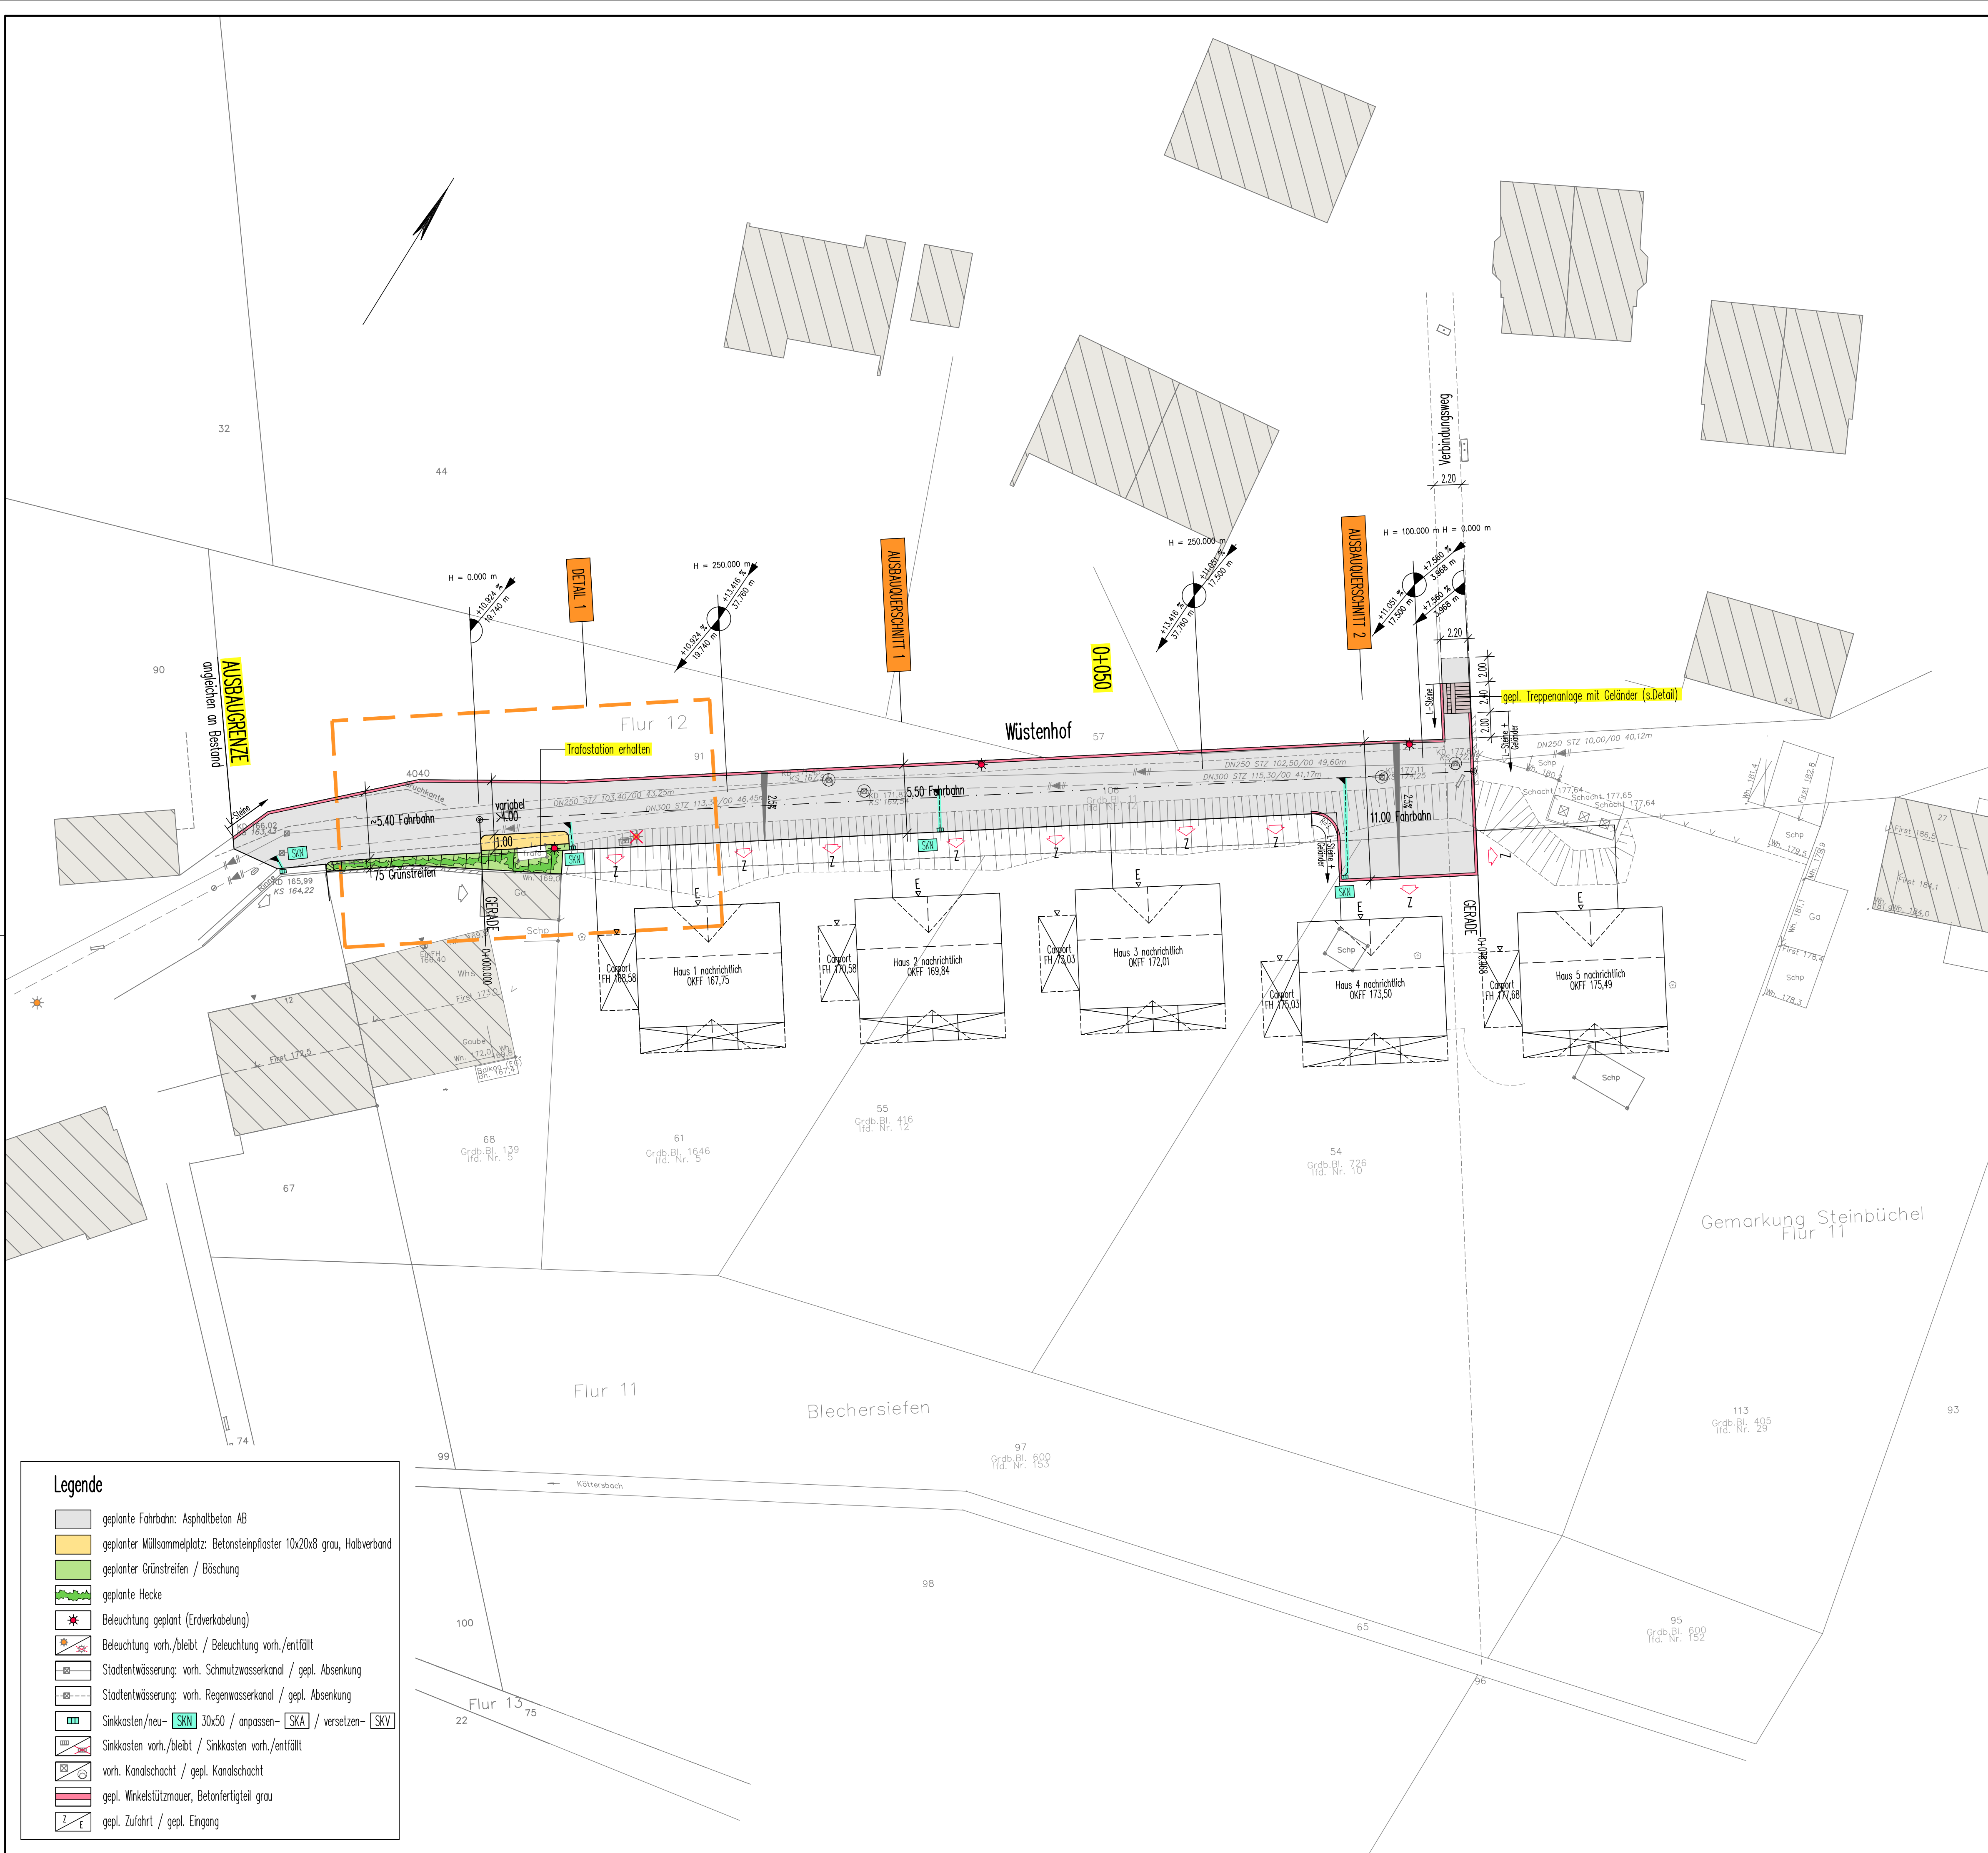

Legende

- geplante Fahrbahn: Asphaltbeton AB
- geplanter Müllsammelplatz: Betonsteinpflaster 10x20x8 grau, Halbverband
- geplanter Grünstreifen / Böschung
- geplante Hecke
- Beleuchtung geplant (Erddverkabelung)
- Beleuchtung vorh./bleibt / Beleuchtung vorh./entfällt
- Stadtentwässerung: vorh. Schmutzwasserkanal / gepl. Absenkung
- Stadtentwässerung: vorh. Regenwasserkanal / gepl. Absenkung
- Sinkkasten/neu- SKN 30x50 / anpassen- SKA / versetzen- SKV
- Sinkkasten vorh./bleibt / Sinkkasten vorh./entfällt
- vorh. Kanalschacht / gepl. Kanalschacht
- gepl. Winkelsstützmauer, Betonfertigteil grau
- gepl. Zufahrt / gepl. Eingang

3					
2					
1					
✗ erstellt		07.12.16	Kro	Ble	Kro
Nr. Bezeichnung / Änderung		Datum	bearb.	gez.	gepr.

EBJ GmbH

EBJ GmbH
Hauptstraße 55,
51519 Odenthal
Telefon: 02171 / 70 58 432

isAPLAN
INGENIEUR GMBH

1526

VERKEHR · STRASSE · WASSER · BERATUNG

BRÜCKENSTRASSE 4 · 51379 LEVERKUSEN
TELEFON 02171/36 355 -0
INFO@ISAPLAN.NET · WWW.ISAPLAN.NET

STADT LEVERKUSEN

Tiefbau



Erschließung Wüstenhof

Maßstab 1:250

Lageplan - Straße

Genehmigungsplanung

Dezernentin	Fachbereichsleiter	Abteilungsleiter
Dr. J. J. J.	Dr. J. J. J.	Dr. J. J. J.
Dr. J. J. J.	Dr. J. J. J.	Dr. J. J. J.

Aktenzeichen	660-WS
HHSt-Nr.	
Ers. d. Z.Nr.	
Ers. f. Z.Nr.	
Zeichn. Nr.	

660	7758	3293	21	04	16
-----	------	------	----	----	----

Anlage	4
--------	---