

GGG Heinrich-Lübke-Straße /
FÖS Comeniuschule
BGF Gesamt: 8.612 m²

3-4
Turnhalle
6051/01/103
2.717 m²

4-4
Betreuung
6051/01/104
752 m²

2-4
Anbau Turnhalle
6051/01/102
304 m²

Gemeinschaftsgrundschule Heinrich-Lübke-Straße und Comeniuschule

1-4
Hauptgebäude
6051/01/101
4.839 m²



Maßstab

1:1000

Benutzer:

stv-65-schmitzg

Datum:

10.12.2013



Stadt Leverkusen
Fb. Gebäudewirtschaft
Postfach 101140, 51311 Leverkusen
Hauptstrasse 101, 51373 Leverkusen
Internet: www.leverkusen.de

Neubau | Bauunterhaltung | Heizung/Lüftung/Sanitär | Elektro | Nachrichtentechnik

Projekt: **FöS Comeniussschule / GGS Heinrich-Lübke**




Standort: **Heinrich-Lübke-Strasse 140**
Leverkusen-Steinbüchel

Bearbeitung:

Darstellung: **Hauptgebäude**
Grundriss 1. Untergeschoss

Gez.:	Maßstab:	Datum:
	1:100	20.02.2013
Objektnr.:	Phase:	Bauell:
	-	-
Darst.:	Ebene:	Inhalt:
	U1	-
Index:	Status:	
-	-	

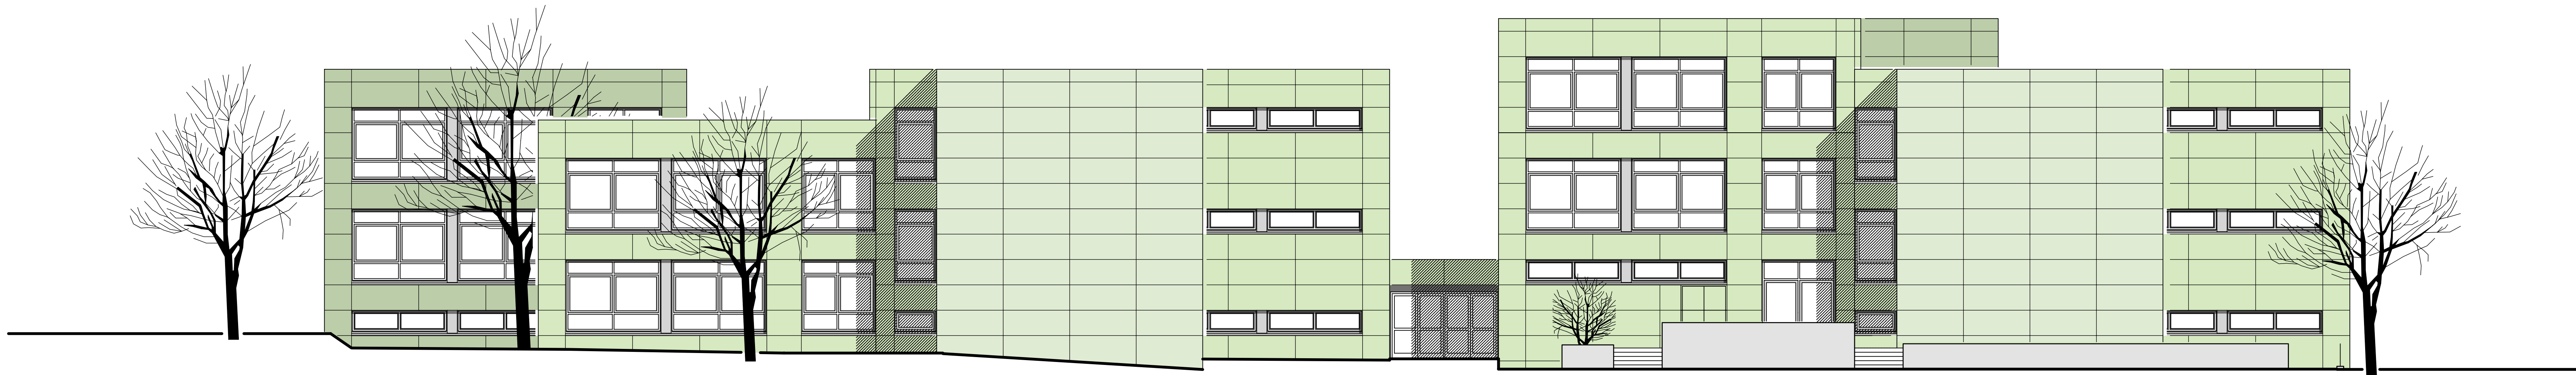


Ansicht Nordwest



Ansicht Nordost



Ansicht Südost

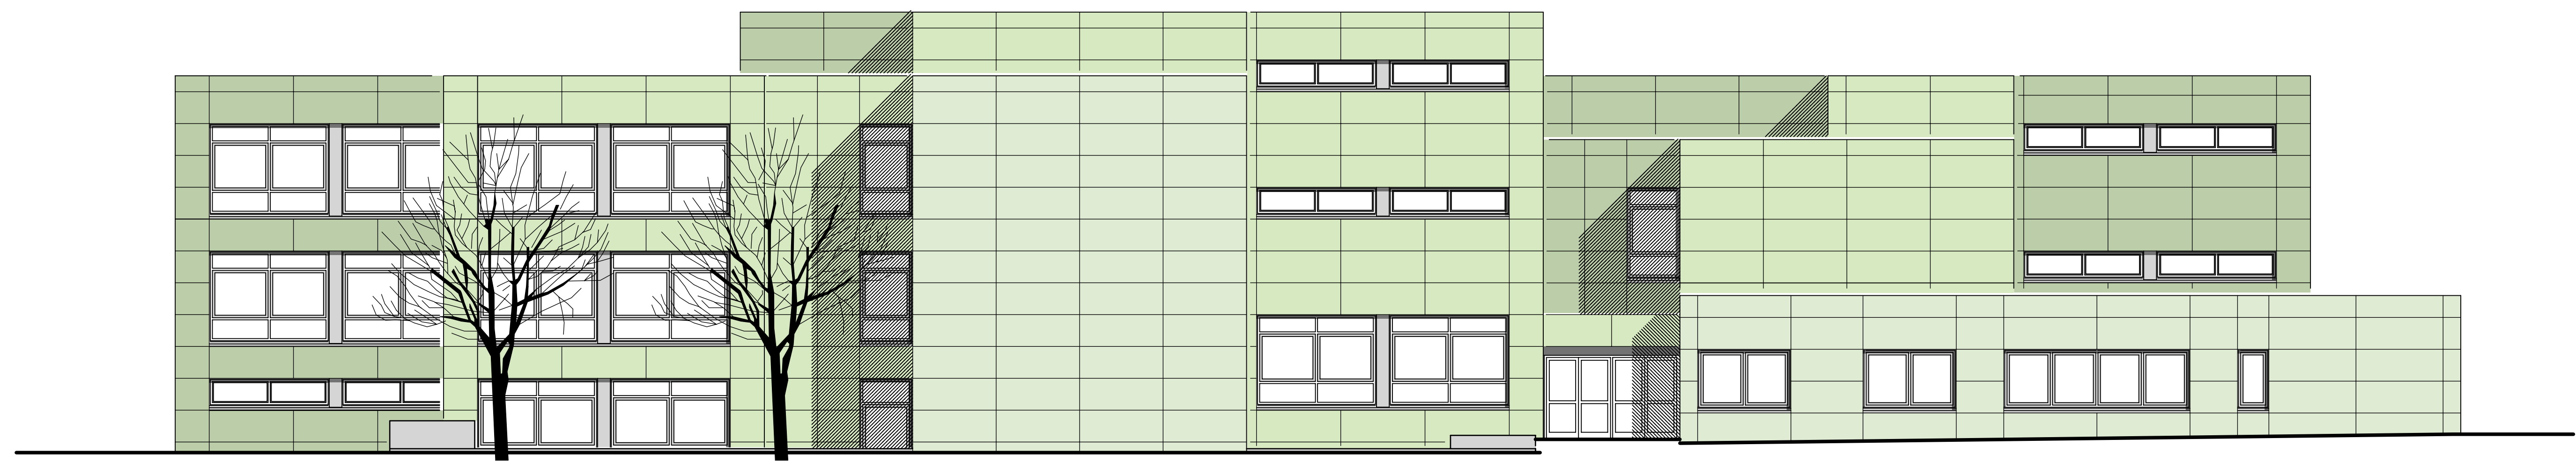

Ansicht Südwest

Stadt Leverkusen

Fb. Gebäudewirtschaft

Postfach 101140, 51311 Leverkusen
Hauptstrasse 101, 51373 Leverkusen
Internet: www.leverkusen.de

Neubau

Bauunterhaltung

Heizung/Lüftung/Sanitär

Elektro

Nachrichtentechnik

Projekt:

FöS Comeniusschule /
GGs Heinrich-Lübke

Standort:

Heinrich-Lübke-Strasse 140
Leverkusen-Steinbüchel

Bearbeitung:

Darstellung:

Hauptgebäude
Ansichten

Gez.:

Maßstab:
1:100

Datum:
20.02.2013

Objektnr.:	Phase:	Bauzeit:	Darst.:	Ebene:	Inhalt:	Index:	Status:
-	-	-	-	-	-	-	-

HfB = 841 / 1189 (1.00m²)

Allplan 2012