


Friedhof

Manforter Straße 182


Maßstab 1:2000

Benutzer: stv-65-schmitzg


Datum: 12.12.2013

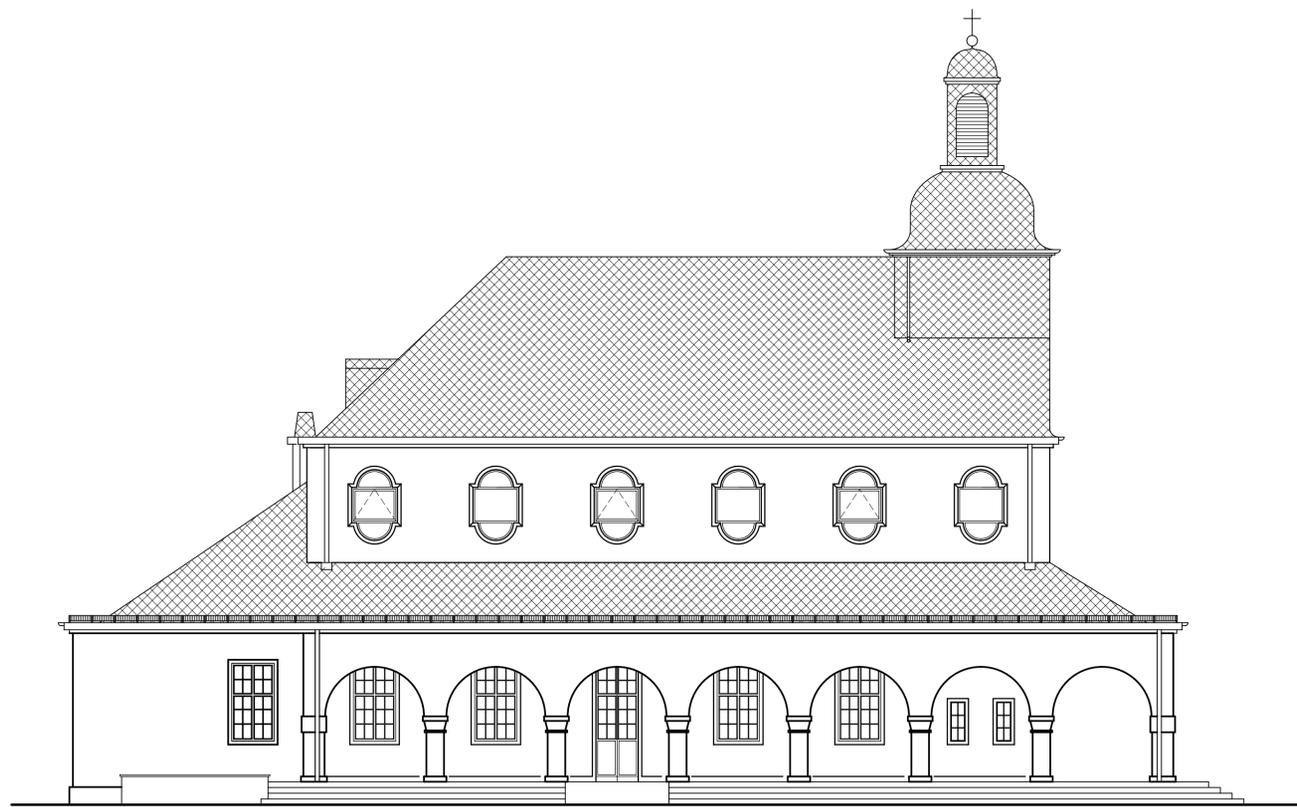


Ansicht Nordost

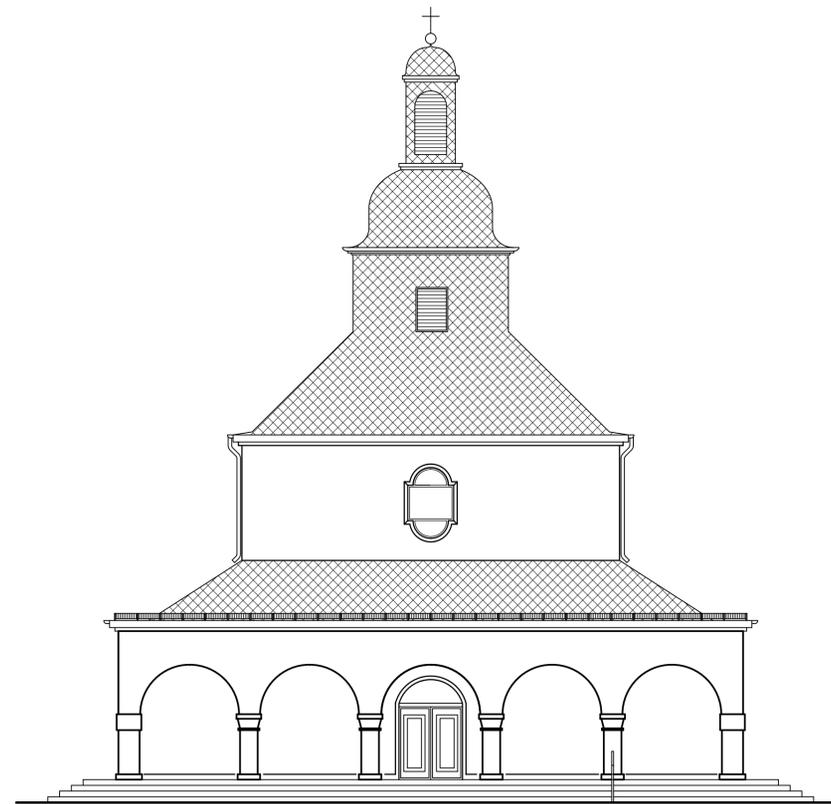

Ansicht Nordwest

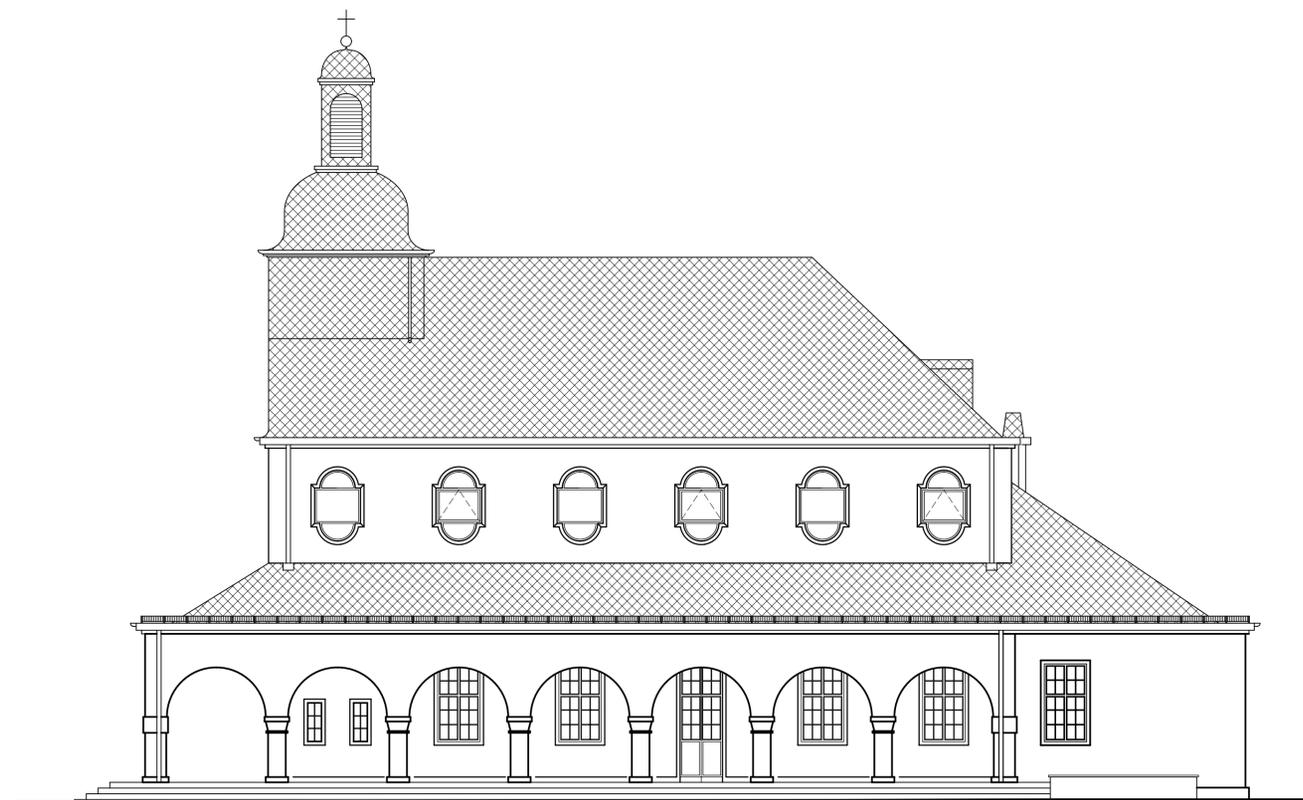

Ansicht Südwest

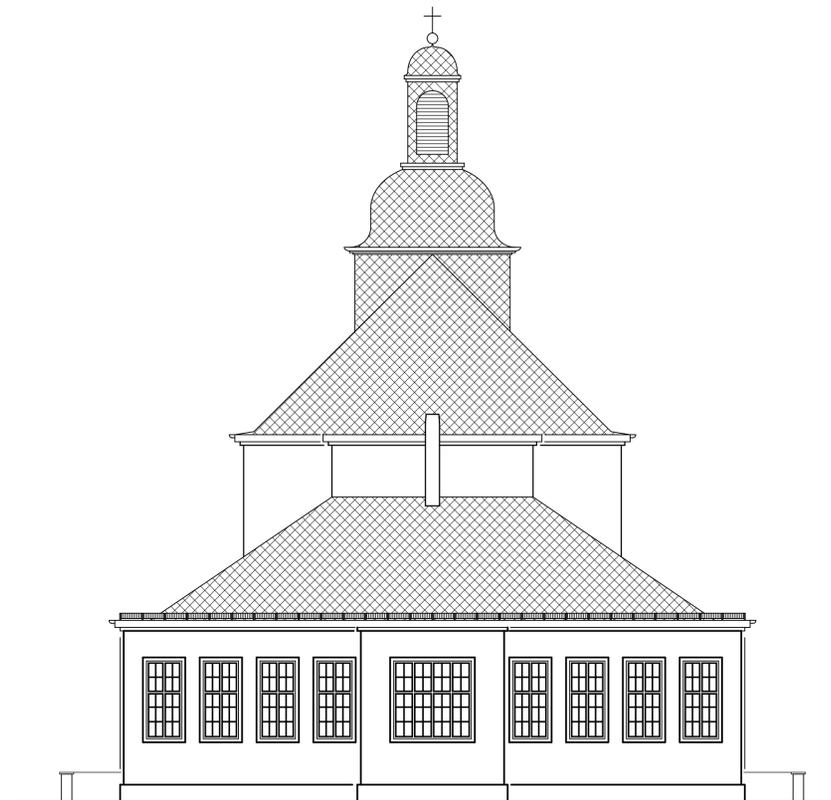

Ansicht Südost


## Stadt Leverkusen Fb. Gebäudewirtschaft



Postfach 101140, 51311 Leverkusen  
Hauptstrasse 101, 51373 Leverkusen  
Internet: [www.leverkusen.de](http://www.leverkusen.de)

Neubau | Bauunterhaltung | Heizung/Lüftung/Sanitär | Elektro | Nachrichtentechnik

Projekt: **Friedhof Manfort**

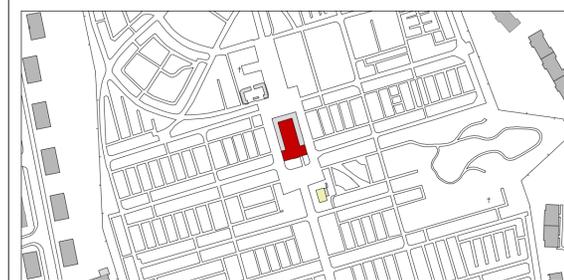


Standort: **Manforter Str. 182  
Leverkusen-Manfort**

Bearbeitung:

Planinhalt: **Kapelle  
Ansichten**

Gez.:	Datum: 10.04.1988	Maßstab: 1:100	Format: DIN A1
Objektnummer: 6078/01/101	Phase:	Bauteil:	Ebene: AR
Inhalt: B	Planart: B	Plannr.: 004	Index:

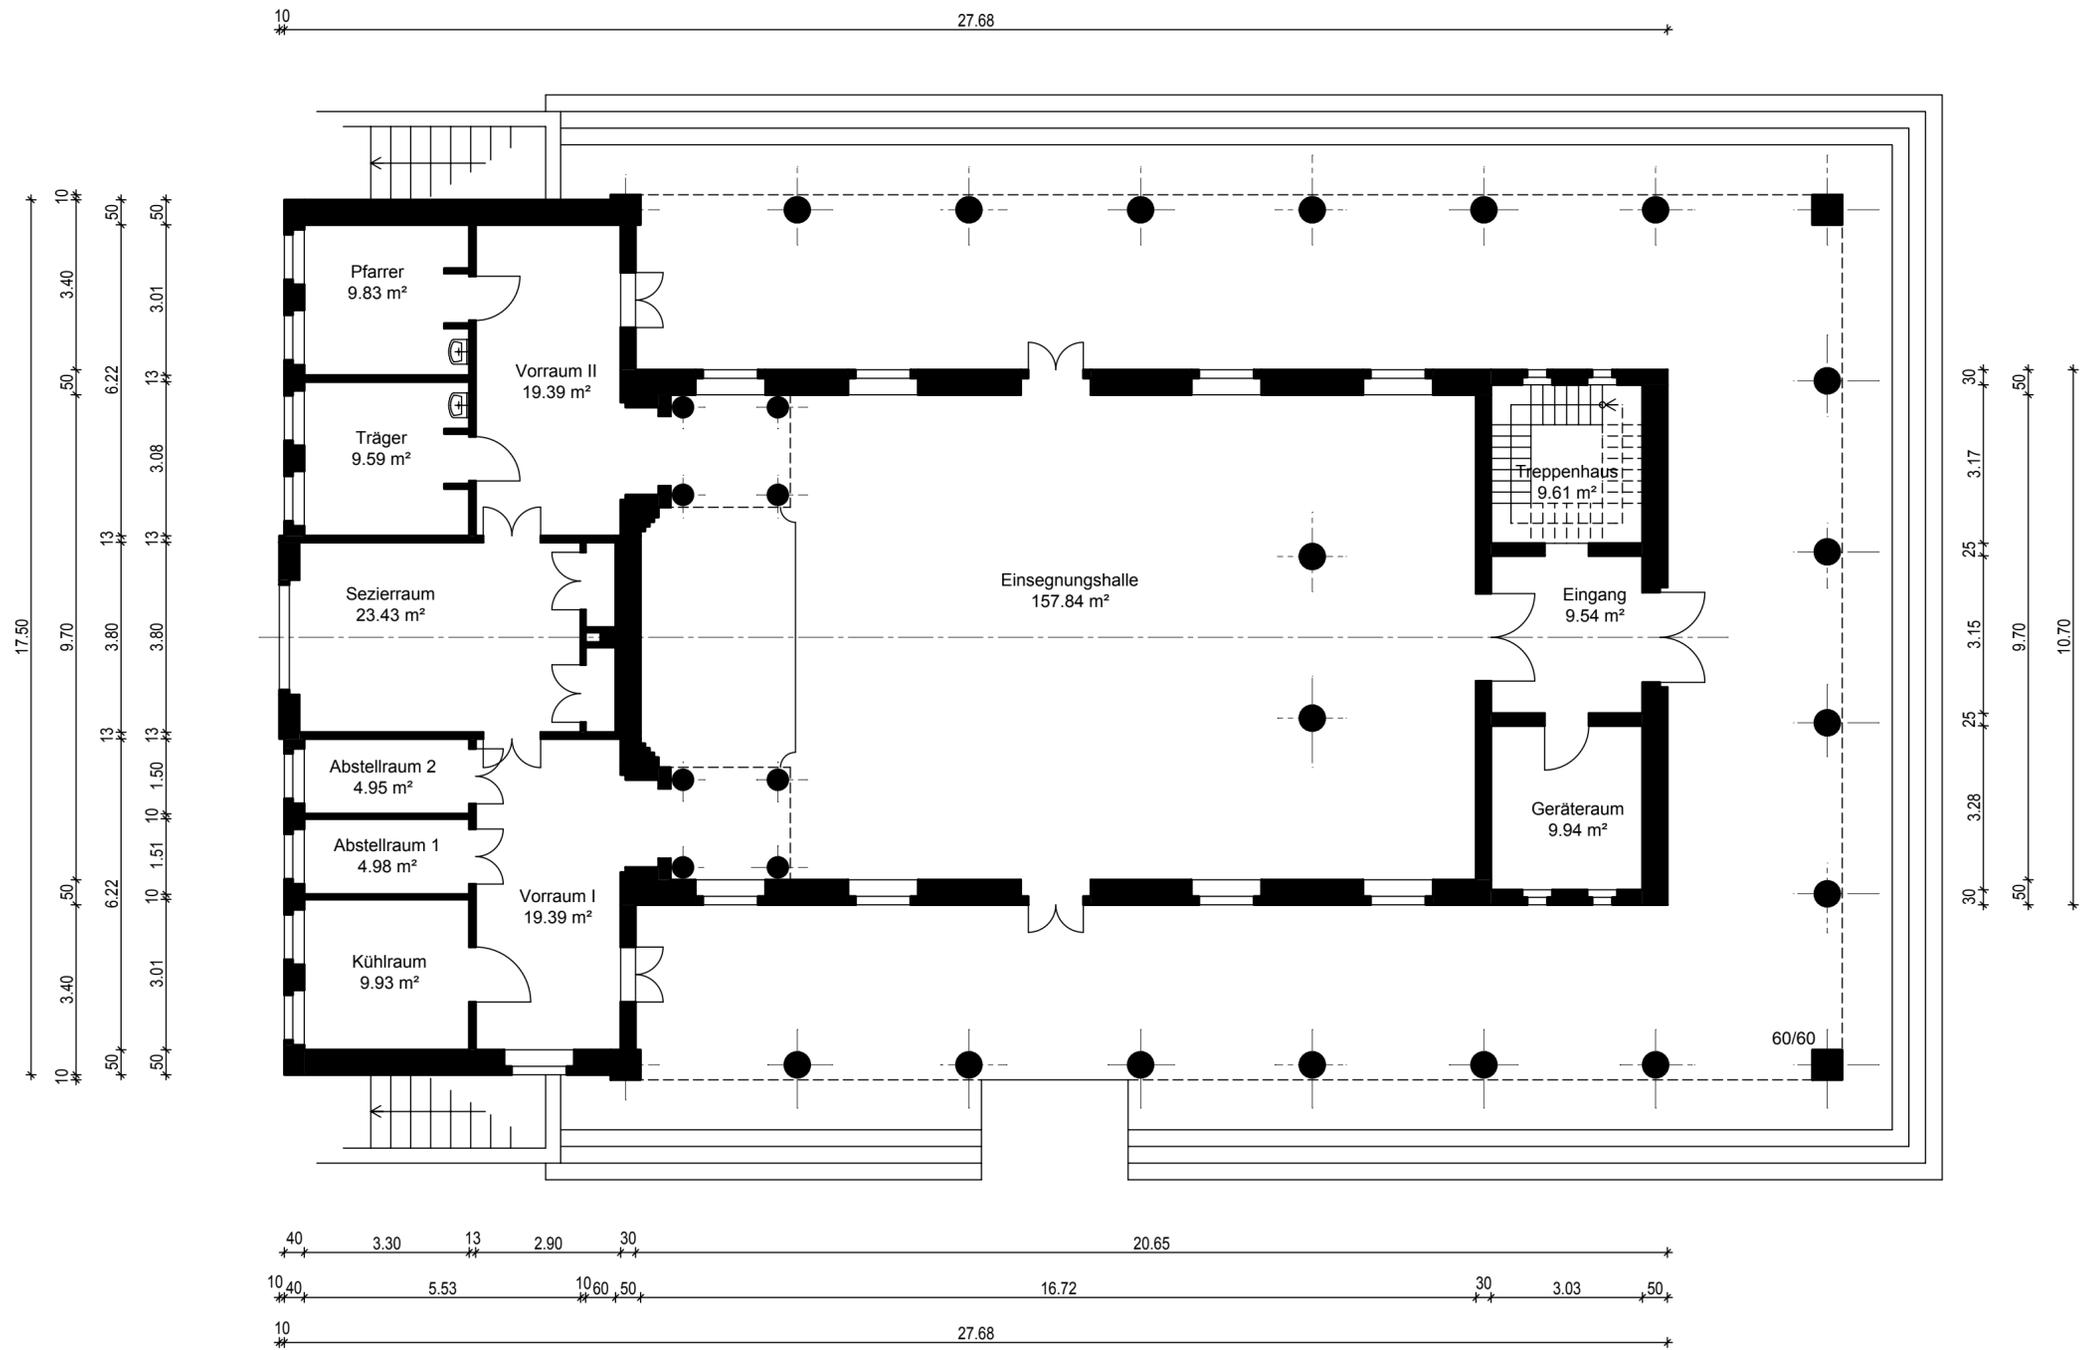

**Stadt Leverkusen**  
**Fb. Gebäudewirtschaft**  
 Postfach 101140, 51311 Leverkusen  
 Hauptstrasse 101, 51373 Leverkusen  
 Internet: www.leverkusen.de

Neubau | Bauunterhaltung | Heizung/Lüftung/Sanitär | Elektro | Nachrichtentechnik

Projekt: **Friedhof Manfort**



Standort: **Manforter Str. 182**  
 Leverkusen-Manfort

Bearbeitung:

Planinhalt: **Kapelle**  
 Grundriss Erdgeschoss

Gez.:	Datum: 10.04.1988	Maßstab: 1:100	Format: DIN A2
Objektnummer: 6078/01/101	Phase:	Bauteil: EG	Inhalt: AR
			Planart: B
			Plannr.: 002
			Index:

