


Anlage 2 zur Vorlage 2017/1544

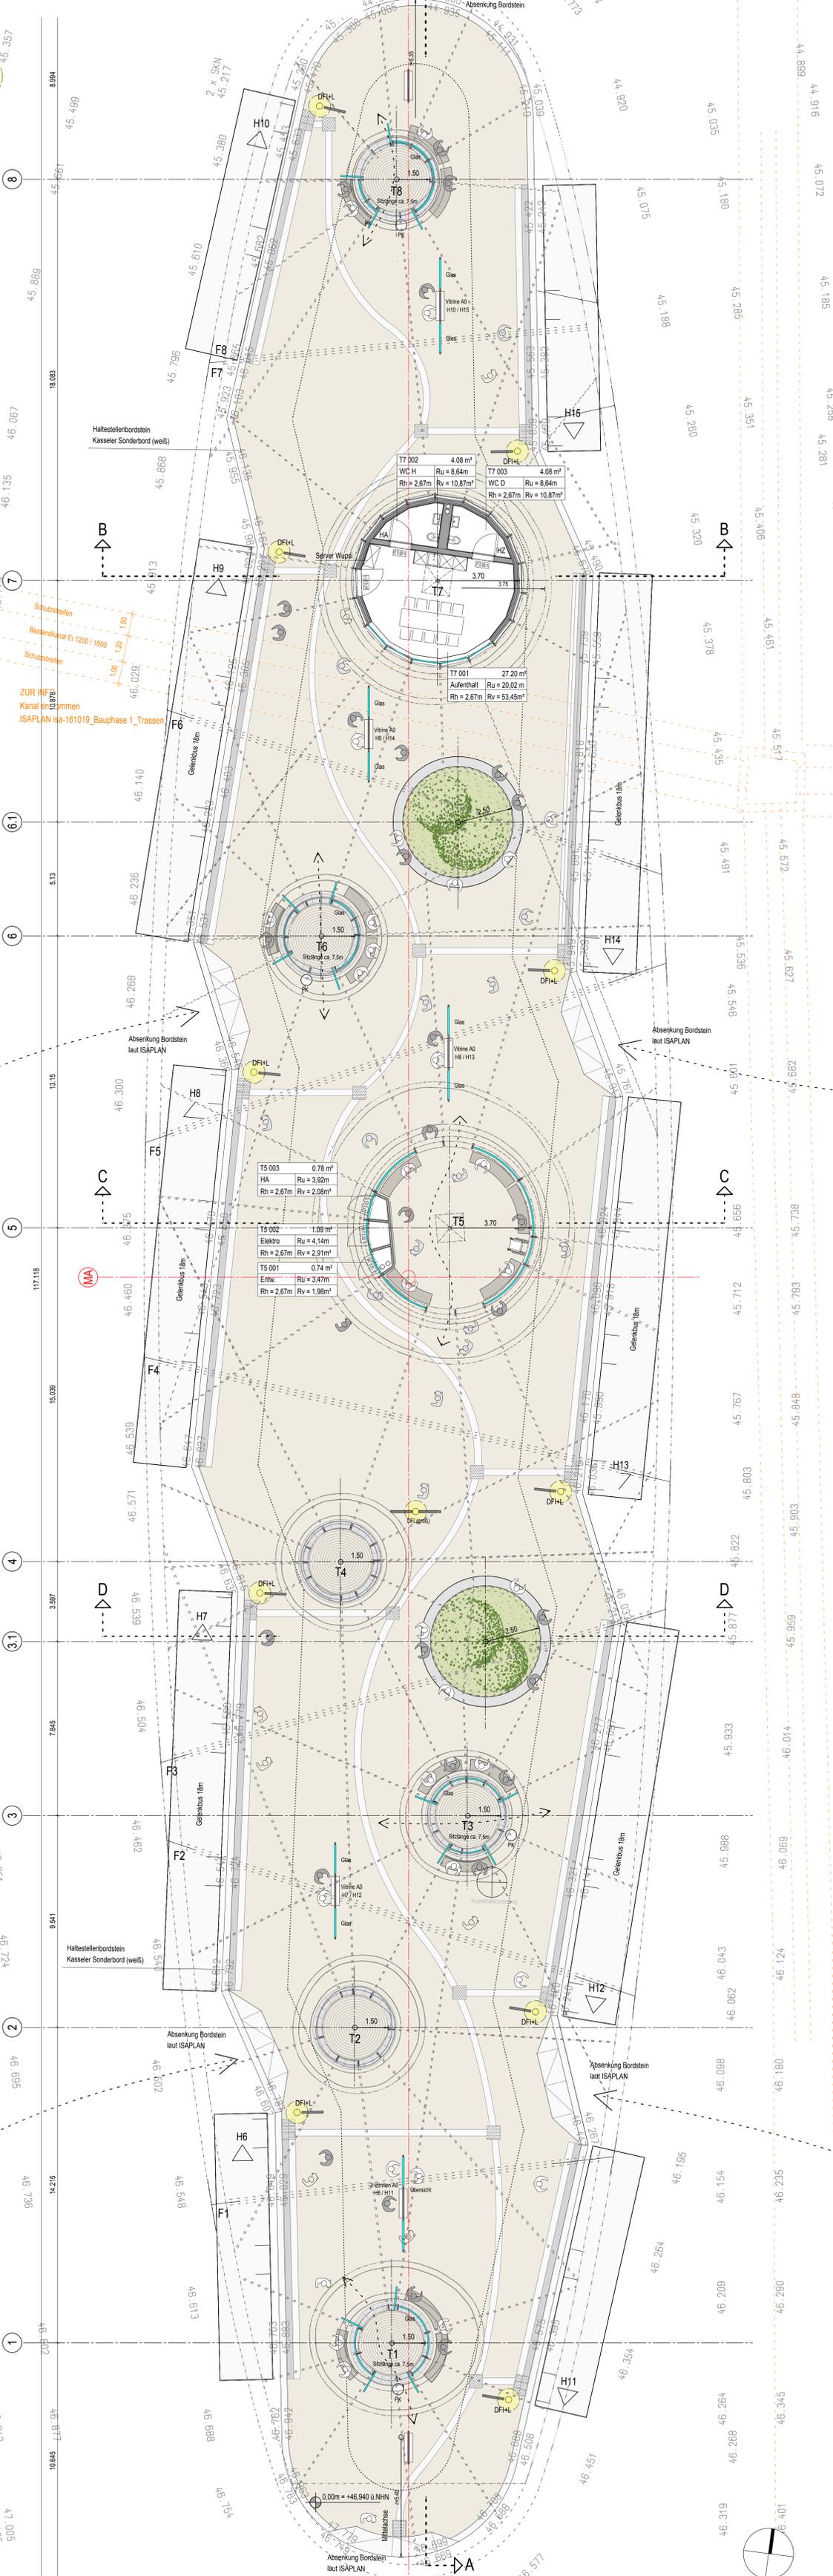

LEGENDE

	Vitrine A0 Übersicht
	Vitrine A0 + Witterungsschutz
	Papierkorb, 120 Liter
	Glaselemente, Witterungsschutz
	Bodeneinbaustrahler
	Lichtmast, Lph: 4,0m
	Lichtmast, Lph: 9,0/4,0m
	Lichtmast, Lph: 4,0m mit DFI-Anzeiger
	Lichtmast, Lph: 9,0/4,0m mit DFI-Anzeiger
	DFI - Vorwanzeiger (groß)
	T3 Stützenbündel Dach
	H2 Haltestelle
	FGU* Interimaufstellung Fahrgastunterstand

Fahrflächen, Wegenetz, Gebäude einschl. Höhen
Vorgabe lt. Planung ISAPLAN + DB AG

Bauwerksnull:
46,940uNN = 0,00m

INDEX

Änderung gem. Bespr. vom	h	Datum	Name
21.02.17	h	22.02.17	ack
Änderung gem. FB 61 (10 Stück Papierkörbe, 2 Vitinen Nord/Süd, keine DFI Ostspange...)	g	17.02.17	ack
Alternative für T5	f	08.02.17	ack
Änderung Vitinen (Windschutz), Änderung Aufbauten (Alternative) gem. Bespr. vom 02.02.17	e	03.02.17	ack
Änderung Detail Windschutz Glas, Dachtragwerksanpassung (Einfall T9) laut Statik	d	31.01.17	ack
Alternativen Aufbauten T5 + T7	c	10.01.17	ack
Anpassung Stützenanzahl+Dachtragwerk laut Statik	b	23.12.16	ack
Änderung gem. Besprechung Lev. vom 24.11.16	a	28.11.16	ack
Art der Änderung	Index	Datum	Name

PLANFREIGABE

Fachbereiche	Freigabe erforderlich	Datum	Unterschrift
	ja	nein	
FB 61 Stadtplanung	x		
FB 65 Gebäudewirtschaft	x		
FB 66 Tiefbau		x	
FB 67 Stadtgrün	x		
Dezernat V	x		


Stadt Leverkusen

Fb. Stadtplanung

Postfach 101140, 51311 Leverkusen
Hauptstrasse 101, 51373 Leverkusen
Internet: www.leverkusen.de



Projekt: ZOB Wiesdorf Leverkusen

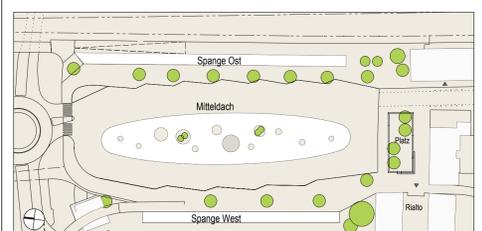

Standort: Heinrich-von-Stephan-Strasse
51373 Leverkusen

Bearbeitung: Objektplanung
PAHL + WEBER-PAHL (PWP)
Planungsgesellschaft mbH & Co KG
Spreestraße 3
64295 Darmstadt

Tel: 06151-314705
Fax: 06151-314706
info@pwh-architekten.de

Planinhalt: Entwurf Objektplanung
Ausstattung Grundriss

Bauherr: Stadt Leverkusen
Fachbereich 61 - Stadtplanung
Hauptstraße 101
51373 Leverkusen

Entwurfsverfasser/in:
PAHL + WEBER-PAHL (PWP)
Planungsgesellschaft mbH & Co KG
Spreestraße 3
64295 Darmstadt

Ges.: ack
Datum: 19.12.2016
Maßstab: 1 : 100
Index: 1189 x 594

Planbezeichnung: AR-3-GR-001-V-h
Inhalt: AR
Phase: LP 3
Planart: GR
Plannr.: 001
Index: V-h