



Lageplan Erdgeschoss Berliner Straße

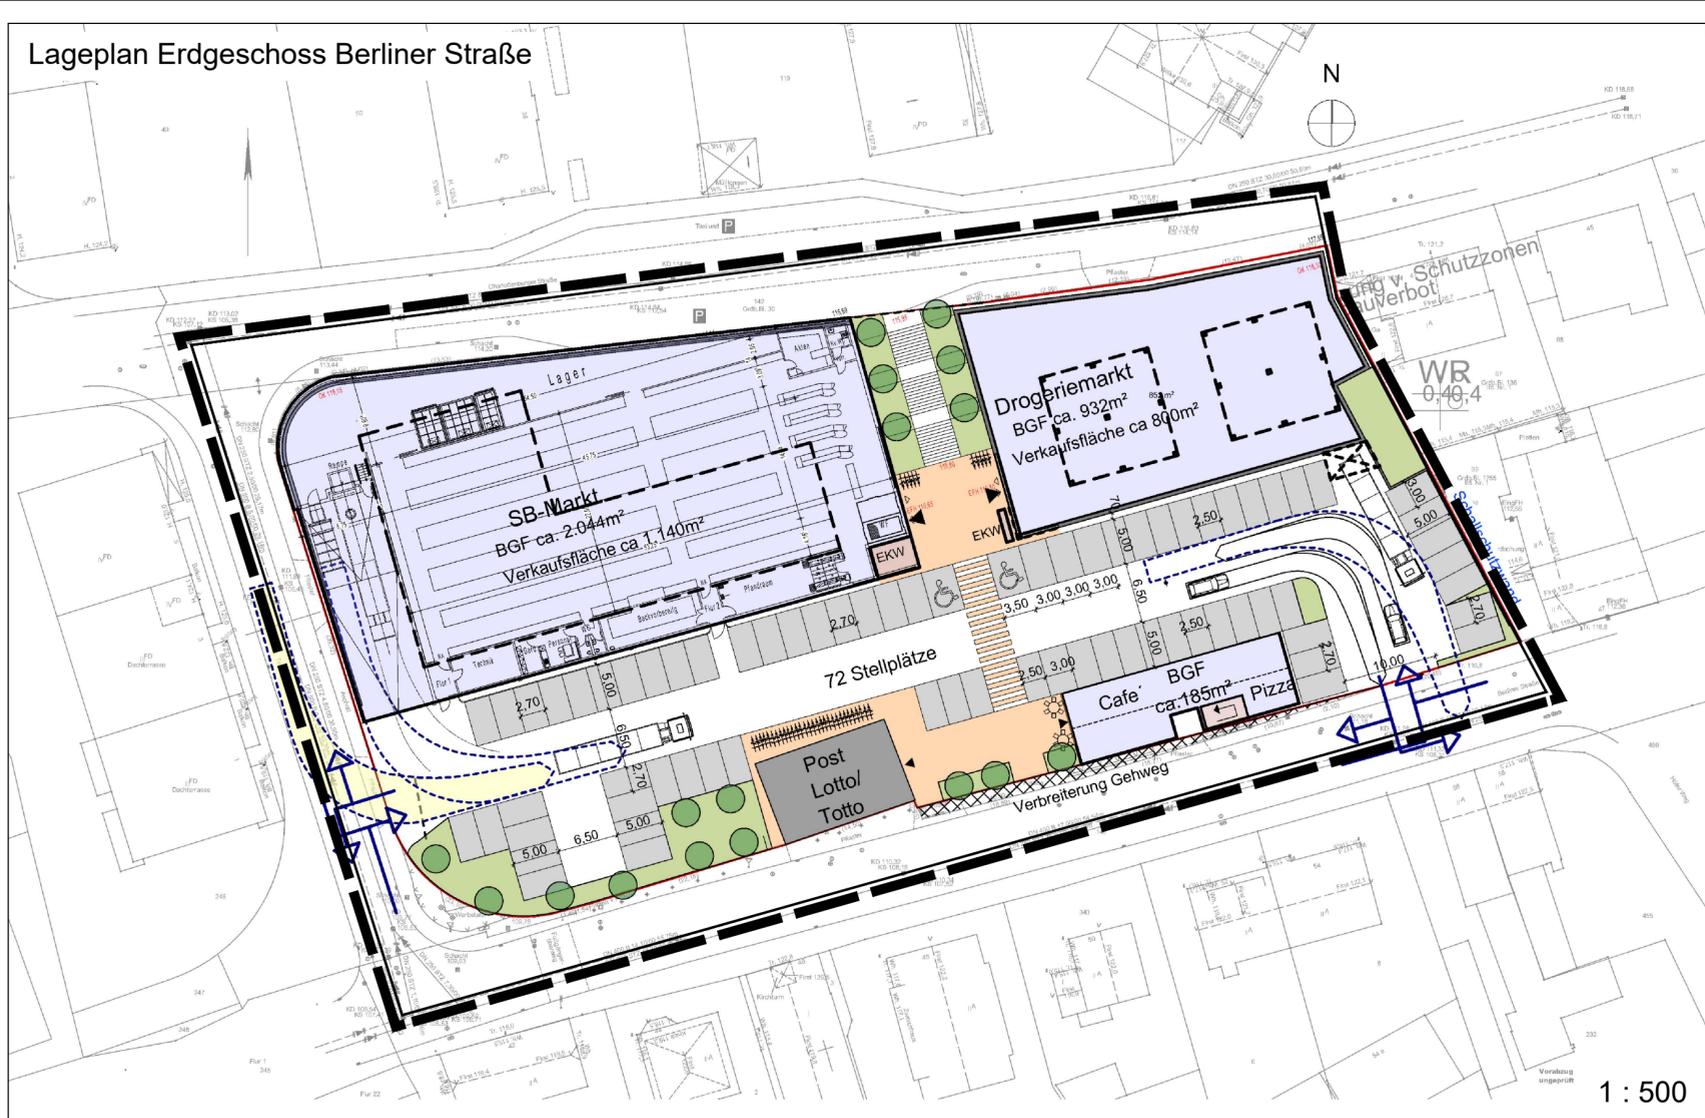

1 : 500

Lageplan Obergeschoss Charlottenburger Straße

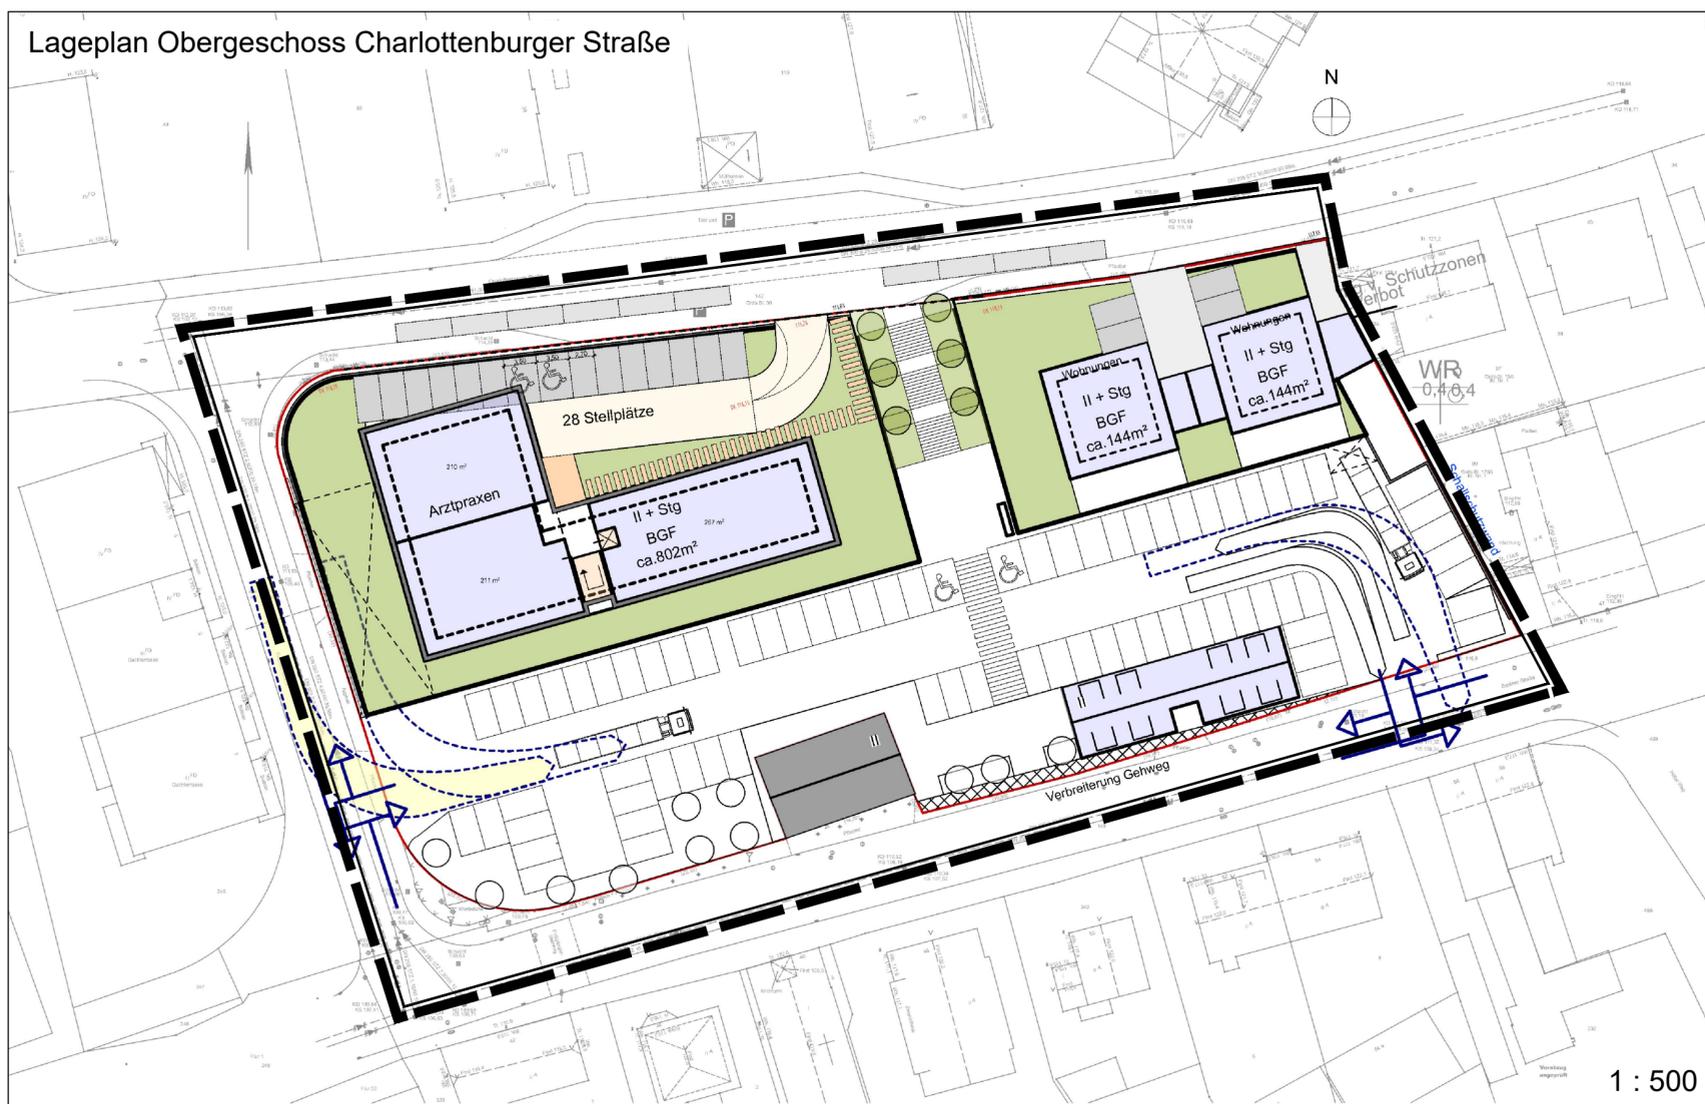

1 : 500

Darstellung des Vorhabens  
"Steinbüchel (Fettehenne) - Einzelhandel Berliner  
Straße/Charlottenburger Straße/Teltower Straße"

Perspektive Nahversorgungszentrum von Süd-Westen



ohne Maßstab

Perspektive Nahversorgungszentrum von Nord-Westen



ohne Maßstab

Architekt / Planer

dd projektplanung gmbh  
dipl.ing architekt dieter düster

Gebietsumgriff des Vorhabens  
"Steinbüchel (Fettehenne) - Einzelhandel  
Berliner Straße/Charlottenburger Straße/  
Teltower Straße"



Stadt Leverkusen Fachbereich Stadtplanung

Projekt: ----  
Maßstab 1:500 Stand: Mai 2017

Abt.: 613 Sachbearbeiter: Beatz/CAD: Geplottelgedruckt am: 13.04.2017  
Pfad: F:\ISR\_Daten\PROJEKTE\2016\_Projekt\15165\_Leverkusen\_süd\_Charlottenburger Straße\05\_Planzeichnungen\01\_BP\_STE1  
Dateiname: 15165\_20170504\_VBP\_Anlage Darstellung.dwg Zuletzt gespeichert am: 04.05.2017

