


Lageplan 2

ist 4,50m breit
OK
(Pkt 1)

bleibt so wg. Schutzweg
und Haltestelle
OK

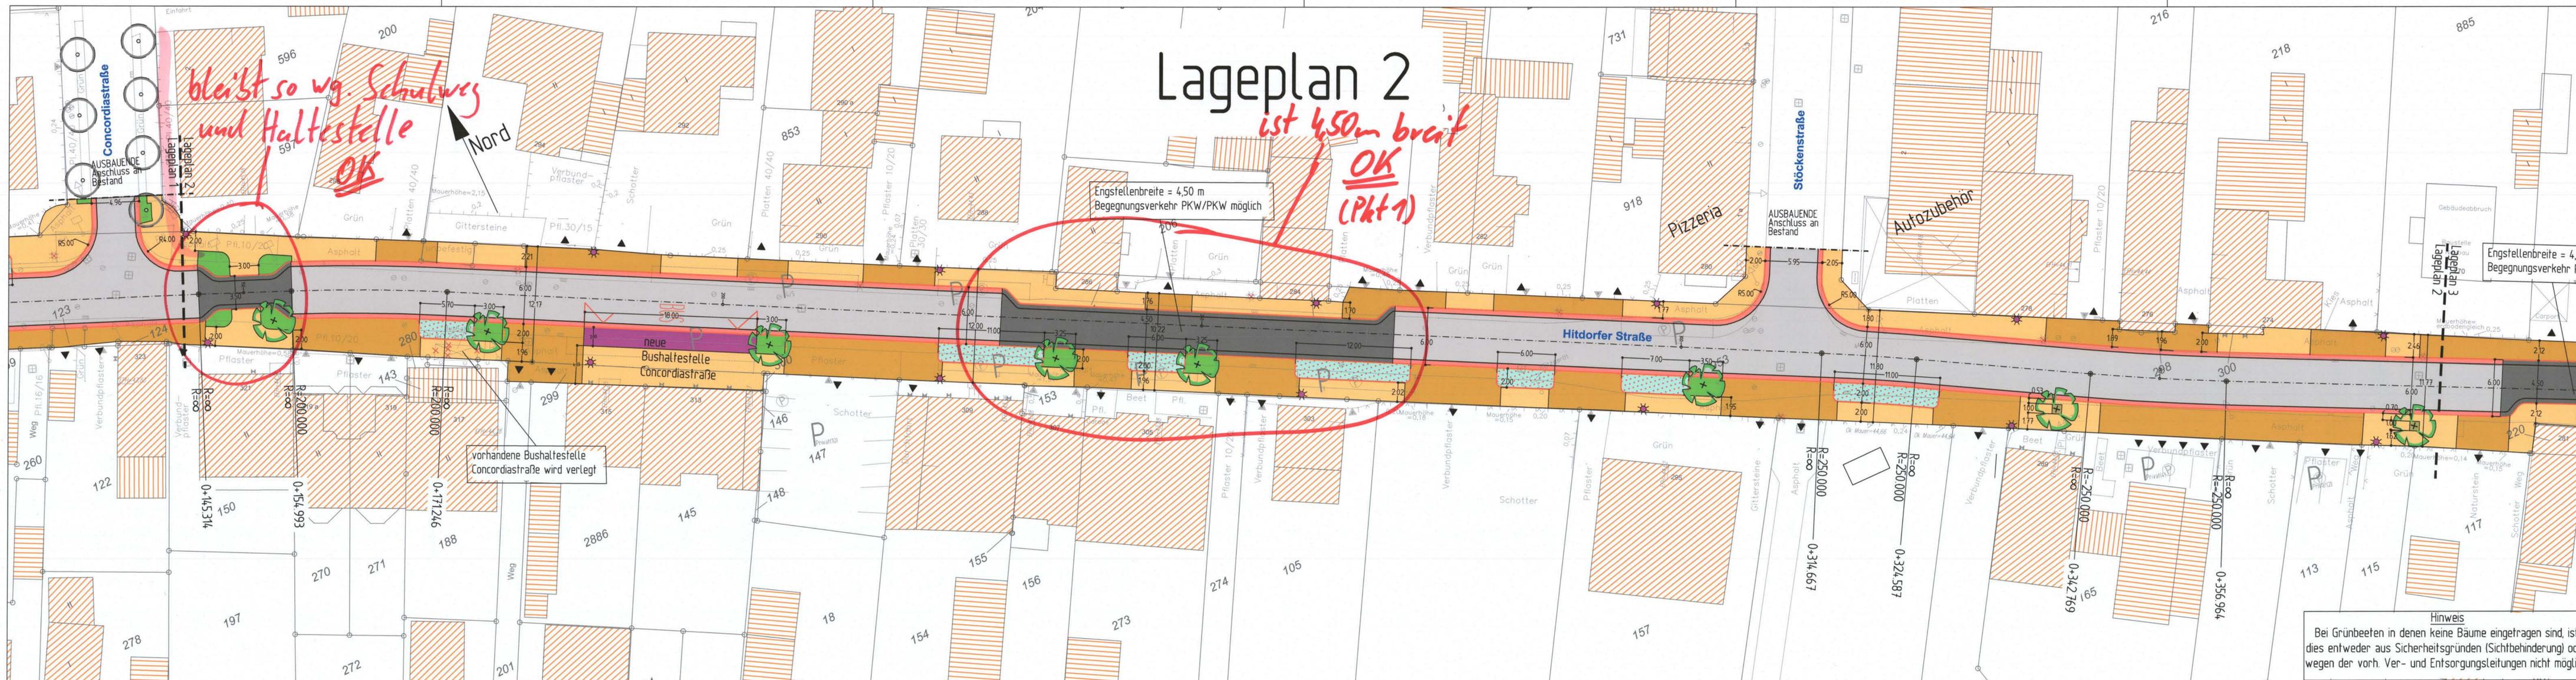

Engstellenbreite = 4,50 m
Begegnungsverkehr PKW/PKW möglich

Engstellenbreite = 4,50 m
Begegnungsverkehr PKW/PKW

vorhandene Bushaltestelle
Concordiastraße wird verlegt

Hinweis
Bei Grünbeeten in denen keine Bäume eingetragen sind, ist dies entweder aus Sicherheitsgründen (Sichtbehinderung) oder wegen der vorh. Ver- und Entsorgungsleitungen nicht möglich.

Legende

	Fahrbahn geplant: Asphalt		Betonsteinpflaster
	Fahrbahn geplant: Betonpflaster		
	Pflasterrinne/Pflasterband geplant (b=0,50 m)		
	Parken geplant: Betonsteinpflaster 10/20/10, anthrazit		
	Gehweg geplant: Betonplatten 30/30/8 cm; grau		
	Zufahrten / Gehwegüberfahrten / Inselköpfe geplant: Betonsteinpflaster 10/20/8, grau		
	Fahrbahn geplant: Betonsteinpflaster; gleich oder ähnlich dem vorh. Pflaster		
	Bushaltestelle (Fahrgastfläche) geplant		
	Begrünung geplant		
	Baum Bestand		
	Baum geplant		
	vorhandener Baum entfällt		
	Zufahrt		
	Beleuchtung geplant		
	Beleuchtung vorhanden		
	vorhandene Beleuchtung entfällt		

Bearbeitung durch:
BÜRO STADTVERKEHR Mittelstraße 55 - 40721 Hilden
 Fon 02103 9169-0 - Fax -22
 www.buero-stadtverkehr.de
Planersocietät Gühlenbergstraße 34 - 44139 Dortmund
 Fon 0231 589696-0 - Fax -18
 www.planersocietaet.de

Stand: 11.05.2017

3					
2					
1					
0					
Nr.	Bezeichnung/Änderungsvermerk	Datum	bearb.	gez.	geprüft

STADT LEVERKUSEN Tiefbau	
Hitdorfer Straße	Maßstab 1:250
Ausbau der Hitdorfer Straße von der Rheinstraße bis Oststraße	Aktenzeichen 66/660-1416-Je
Lageplan 2 (8)	HH-St.-Nr.
	Ers. d. Z.Nr.
Dezernentin	Abteilungsleiter
Fachbereichsleiter	Ers. f. Z.Nr.
	Zeichn. Nr.
Deppe 04.2015	Schmitz 04.2015
Schmitz 04.2015	Schmitz 04.2015
660	6359 1416 21 02 14
	Anlage