


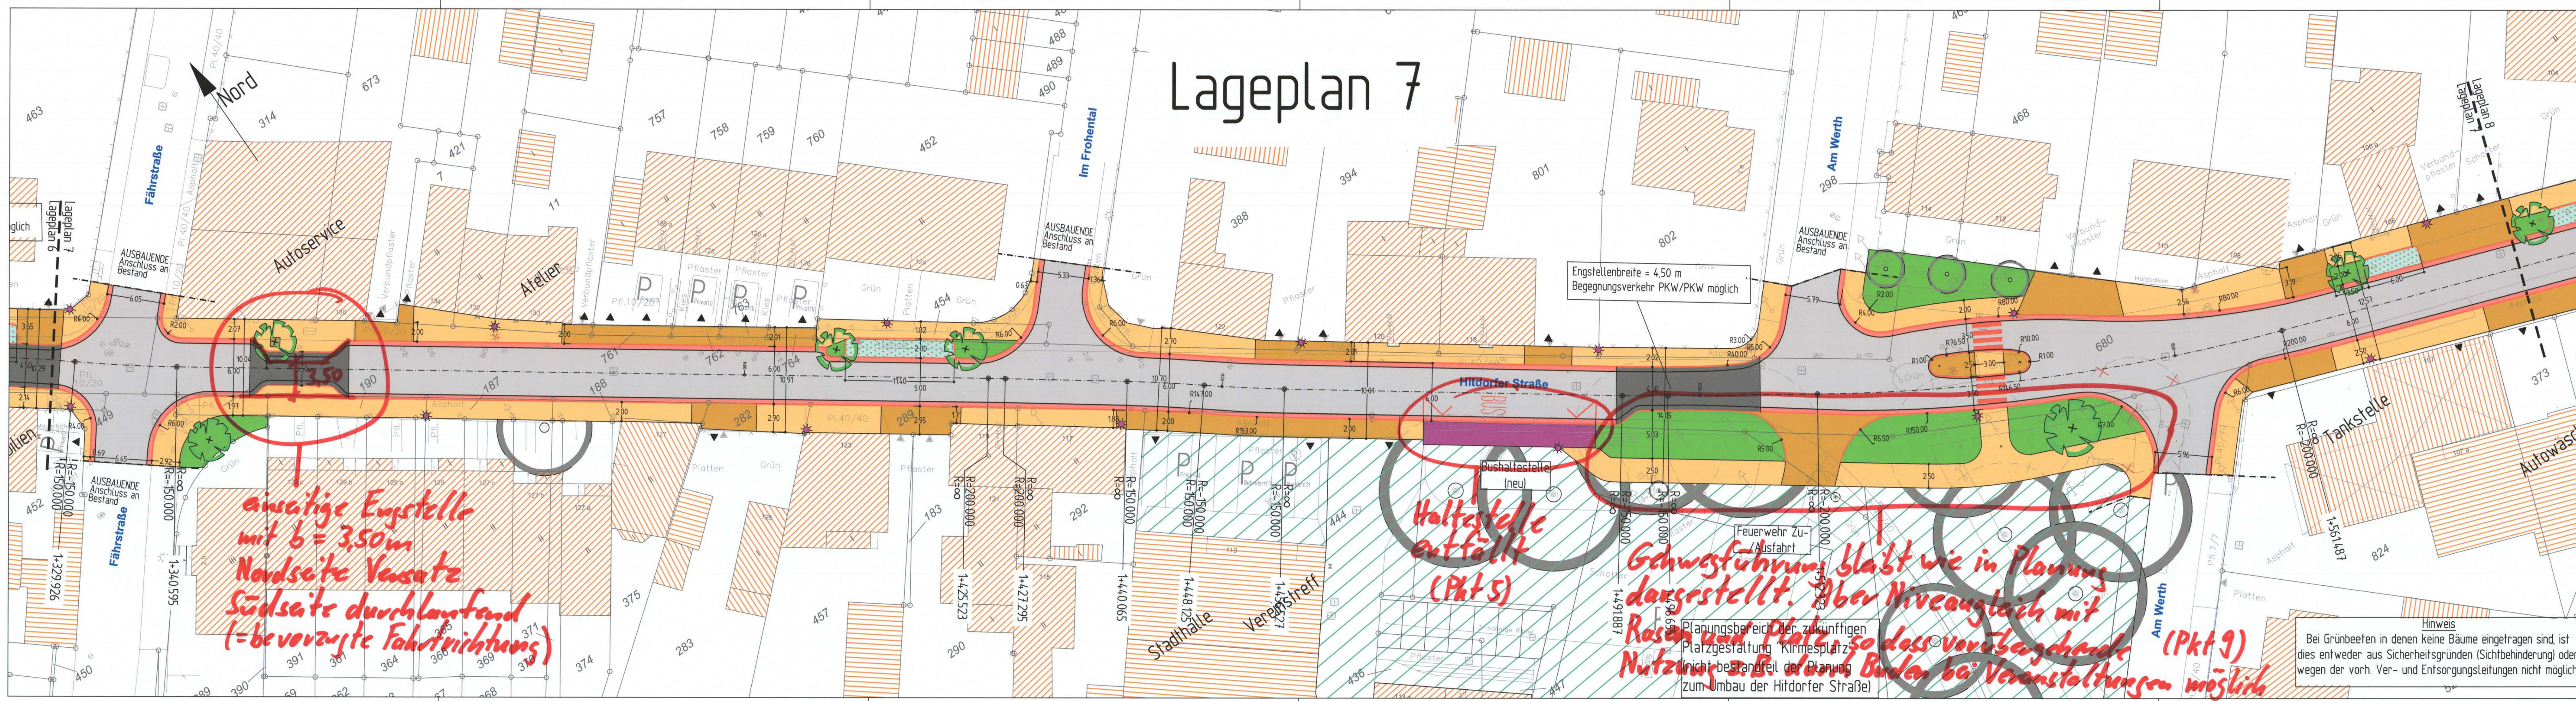

### Legende

|  |                                                                                      |  |                    |
|--|--------------------------------------------------------------------------------------|--|--------------------|
|  | Fahrbahn geplant: Asphalt                                                            |  | Betonsteinpflaster |
|  | Fahrbahn geplant: Betonpflaster                                                      |  |                    |
|  | Pflasterinne/Pflasterband geplant (b= 0,50 m)                                        |  |                    |
|  | Parken geplant: Betonsteinpflaster 10/20/10, anthrazit                               |  |                    |
|  | Gehweg geplant: Betonplatten 30/30/8 cm; grau                                        |  |                    |
|  | Zufahrten / Gehwegüberfahrten / Inselköpfe geplant: Betonsteinpflaster 10/20/8, grau |  |                    |
|  | Fahrbahn geplant: Betonsteinpflaster; gleich oder ähnlich dem vorh. Pflaster         |  |                    |
|  | Bushaltestelle (Fahrgastfläche) geplant                                              |  |                    |
|  | Begrünung geplant                                                                    |  |                    |
|  | Baum Bestand                                                                         |  |                    |
|  | Baum geplant                                                                         |  |                    |
|  | vorhandener Baum entfällt                                                            |  |                    |
|  | Zufahrt                                                                              |  |                    |
|  | Beleuchtung geplant                                                                  |  |                    |
|  | Beleuchtung vorhanden                                                                |  |                    |
|  | vorhandene Beleuchtung entfällt                                                      |  |                    |

Bearbeitung durch:

**BÜRO STADTVERKEHR**  
Mittelstraße 55 - 40721 Hilden  
Tel. 02103 9189-0 - Fax: -22  
www.buero-stadtverkehr.de

**Planersocietät**  
Gutenbergstraße 34 - 44139 Dortmund  
Tel. 0231 589696-0 - Fax: -18  
www.planersocietät.de

Stand: 11.05.2017

Stand: 11.05.2017

|                                       |                              |       |        |              |
|---------------------------------------|------------------------------|-------|--------|--------------|
| 3                                     |                              |       |        |              |
| 2                                     |                              |       |        |              |
| 1                                     |                              |       |        |              |
| <input checked="" type="checkbox"/> 0 |                              |       |        |              |
| Nr.                                   | Bezeichnung/Änderungsvermerk | Datum | bearb. | gez. geprüft |

STADT LEVERKUSEN

Tiefbau

Hitdorfer Straße

Ausbau der Hitdorfer Straße von der Rheinstraße bis Oststraße

Lageplan 7 (8)

|             |             |                    |           |                  |           |
|-------------|-------------|--------------------|-----------|------------------|-----------|
| Dezernentin |             | Fachbereichsleiter |           | Abteilungsleiter |           |
| Deppe       |             | Schmitz            |           | Schmitz          |           |
| 04.2015     |             | 04.2015            |           | 04.2015          |           |
| <b>660</b>  | <b>6359</b> | <b>1416</b>        | <b>21</b> | <b>06</b>        | <b>14</b> |
| Anlage      |             |                    |           |                  |           |

Maßstab

1:250

Aktenzeichen

66/660-1416-Je

HH-St.-Nr.

Ers. d. Z.Nr.

Ers. f. Z.Nr.

Zeichn. Nr.

1416