


Lageplan 8

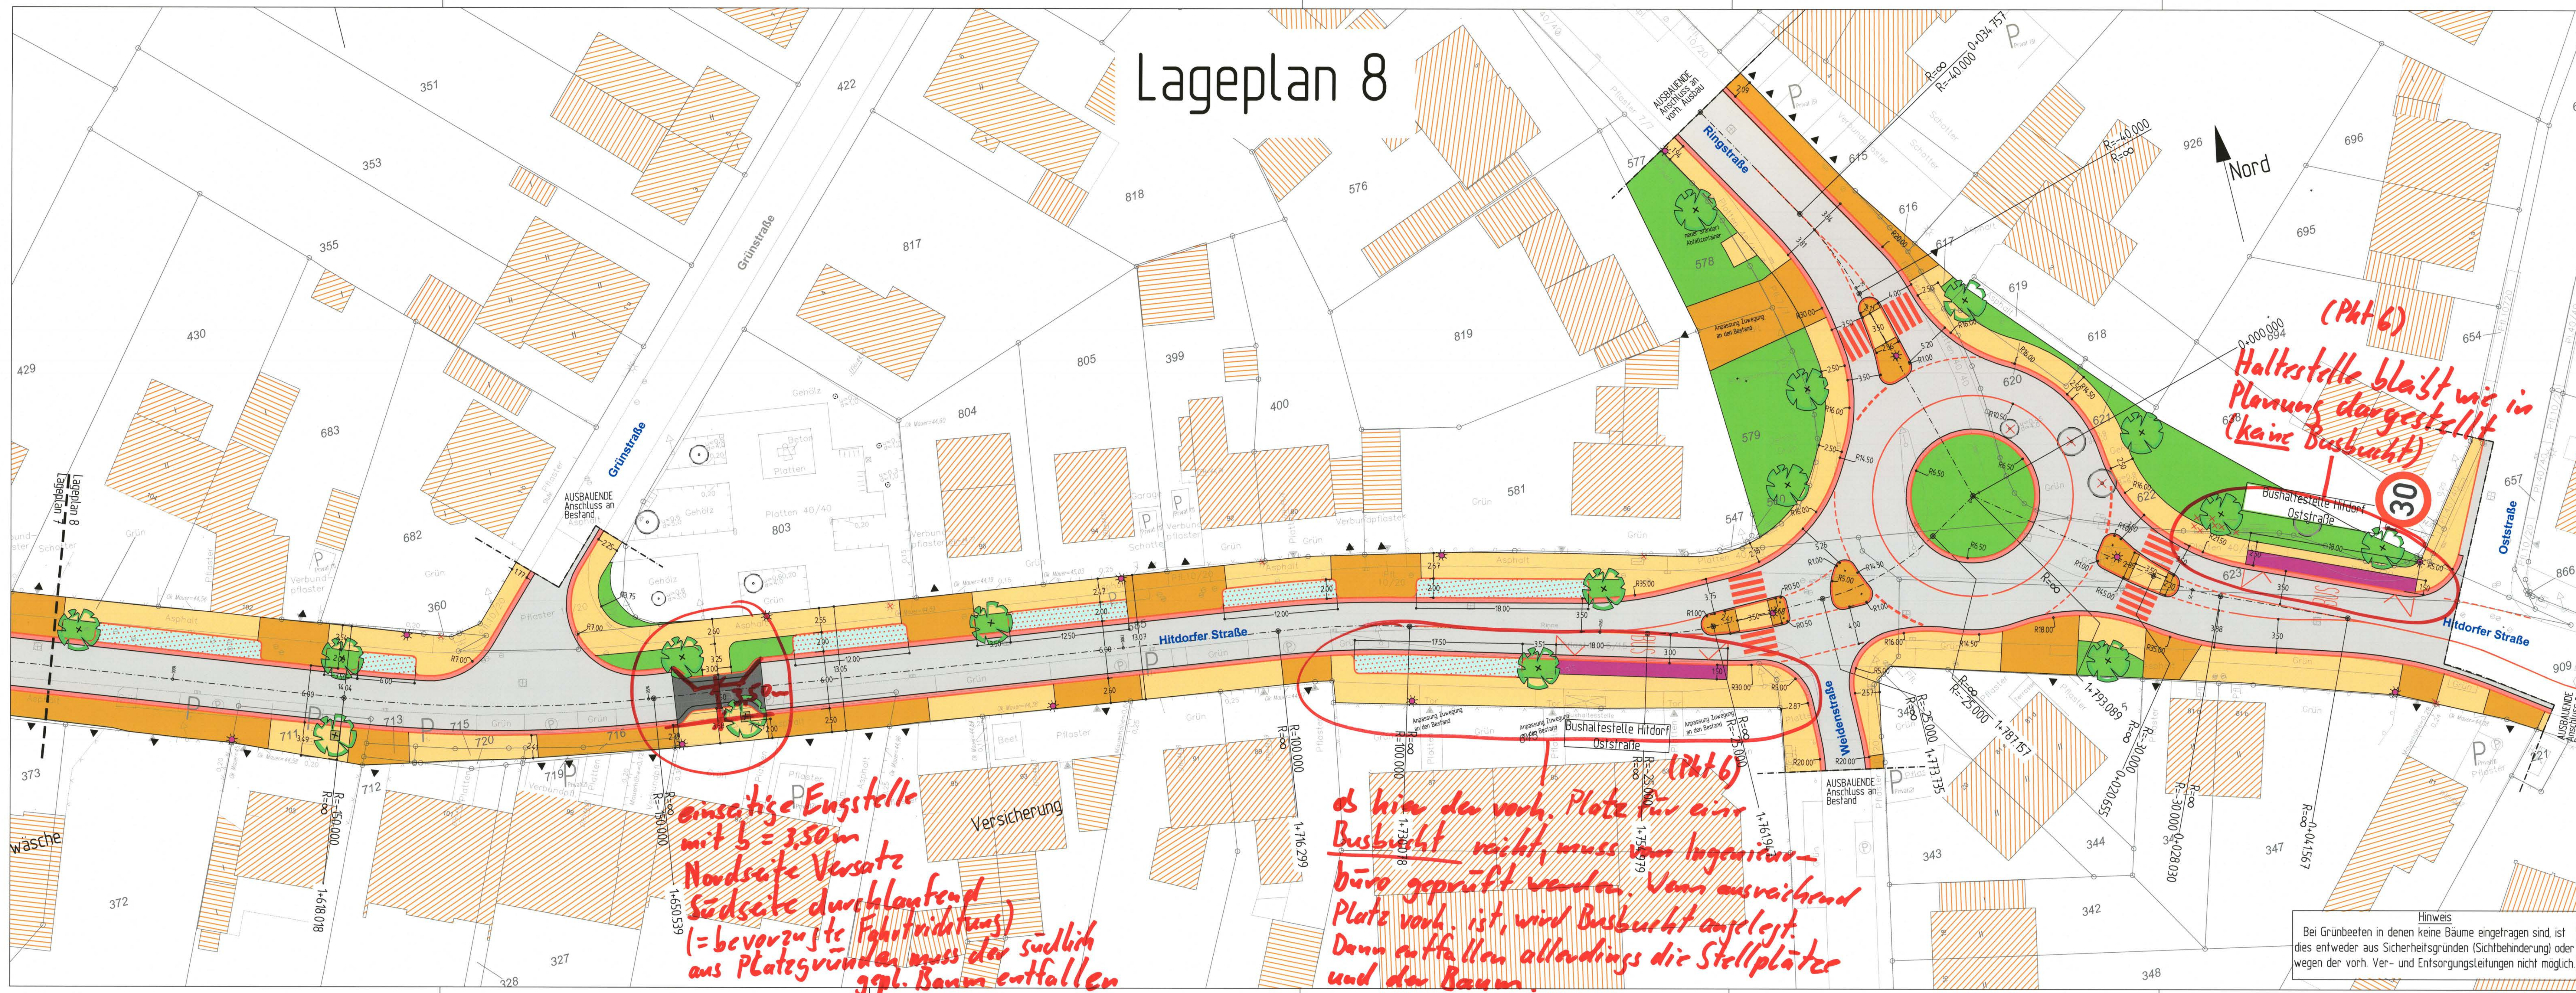

Legende	
	Fahrbahn geplant: Asphalt
	Fahrbahn geplant: Betonpflaster
	Pflasterinne/Pflasterband geplant (b= 0,50 m)
	Parken geplant: Betonsteinpflaster 10/20/10, anthrazit
	Gehweg geplant: Betonplatten 30/30/8 cm; grau
	Zufahrten / Gehwegüberfahrten / Inselköpfe geplant: Betonsteinpflaster 10/20/8, grau
	Fahrbahn geplant: Betonsteinpflaster; gleich oder ähnlich dem vorh. Pflaster
	Bushaltestelle (Fahrgastfläche) geplant
	Begrünung geplant
	Baum Bestand
	Baum geplant
	vorhandener Baum entfällt
	Zufahrt
	Beleuchtung geplant
	Beleuchtung vorhanden
	vorhandene Beleuchtung entfällt
Bearbeitung durch:	
Mittelstraße 55 - 47121 Hilden Tel. 02103 9189-0 - Fax -22 www.buero-stadtverkehr.de	
Gutenbergstraße 34 - 44199 Dortmund Tel. 0231 589696-0 - Fax -18 www.planersocietaet.de	
Stand: 11.05.2017	

einseitige Engstelle
mit $b = 3,50\text{m}$
Nordseite Versatz
Südseite durchlaufend
(= bevorzugte Fahtrichtung)
aus Platzgründen muss der südlich
ggf. Baum entfallen

ob hier der vorh. Platz für eine
Busbucht reicht, muss vom Ingenieur-
büro geprüft werden. Wenn ausreichend
Platz vorh. ist, wird Busbucht angelegt.
Dann entfallen allerdings die Stellplätze
und der Baum.

Hinweis
Bei Grünbeeten in denen keine Bäume eingetragen sind, ist
dies entweder aus Sicherheitsgründen (Sichtbehinderung) oder
wegen der vorh. Ver- und Entsorgungsleitungen nicht möglich

STADT LEVERKUSEN		Tiefbau
Hitdorfer Straße		Maßstab 1:250
Ausbau der Hitdorfer Straße von der Rheinstraße bis Oststraße		Aktenzeichen 66/660-1416-Je
Lageplan 8 (8)		HH-St.-Nr.
Dezementin		Ers. d. Z.Nr.
Fachbereichsleiter		Ers. f. Z.Nr.
Abteilungsleiter		Zeichn. Nr.
Deppe		1416
04.2015		Anlage
660	6359	1416
21	07	14