




M 1:50

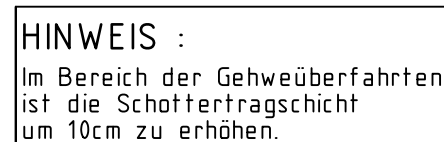

M. 1:10



M. 1:10

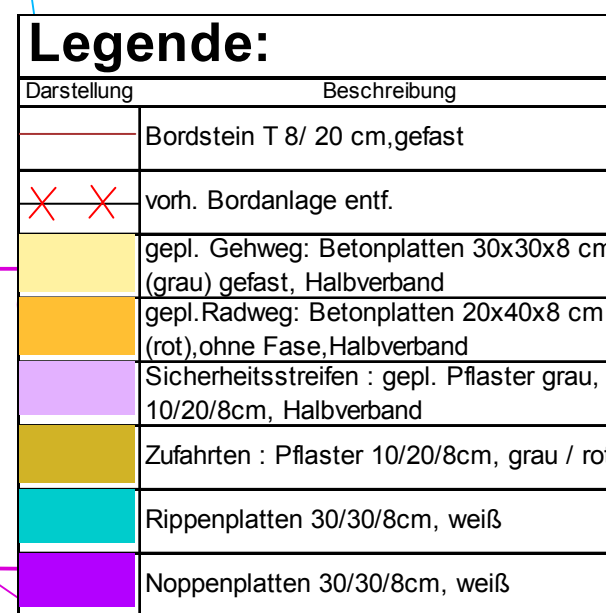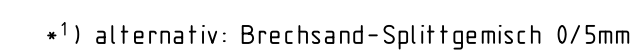

Stadt Leverkusen	Fachbereich Tiefbau
------------------	---------------------

Rad- / Gehweg Bismarckstraße

I. Bauabschnitt

Lageplan 1

Maßstab 1 : 500	Datum : 12.2017	Bearb. : Fro/Ca
-----------------	-----------------	-----------------