



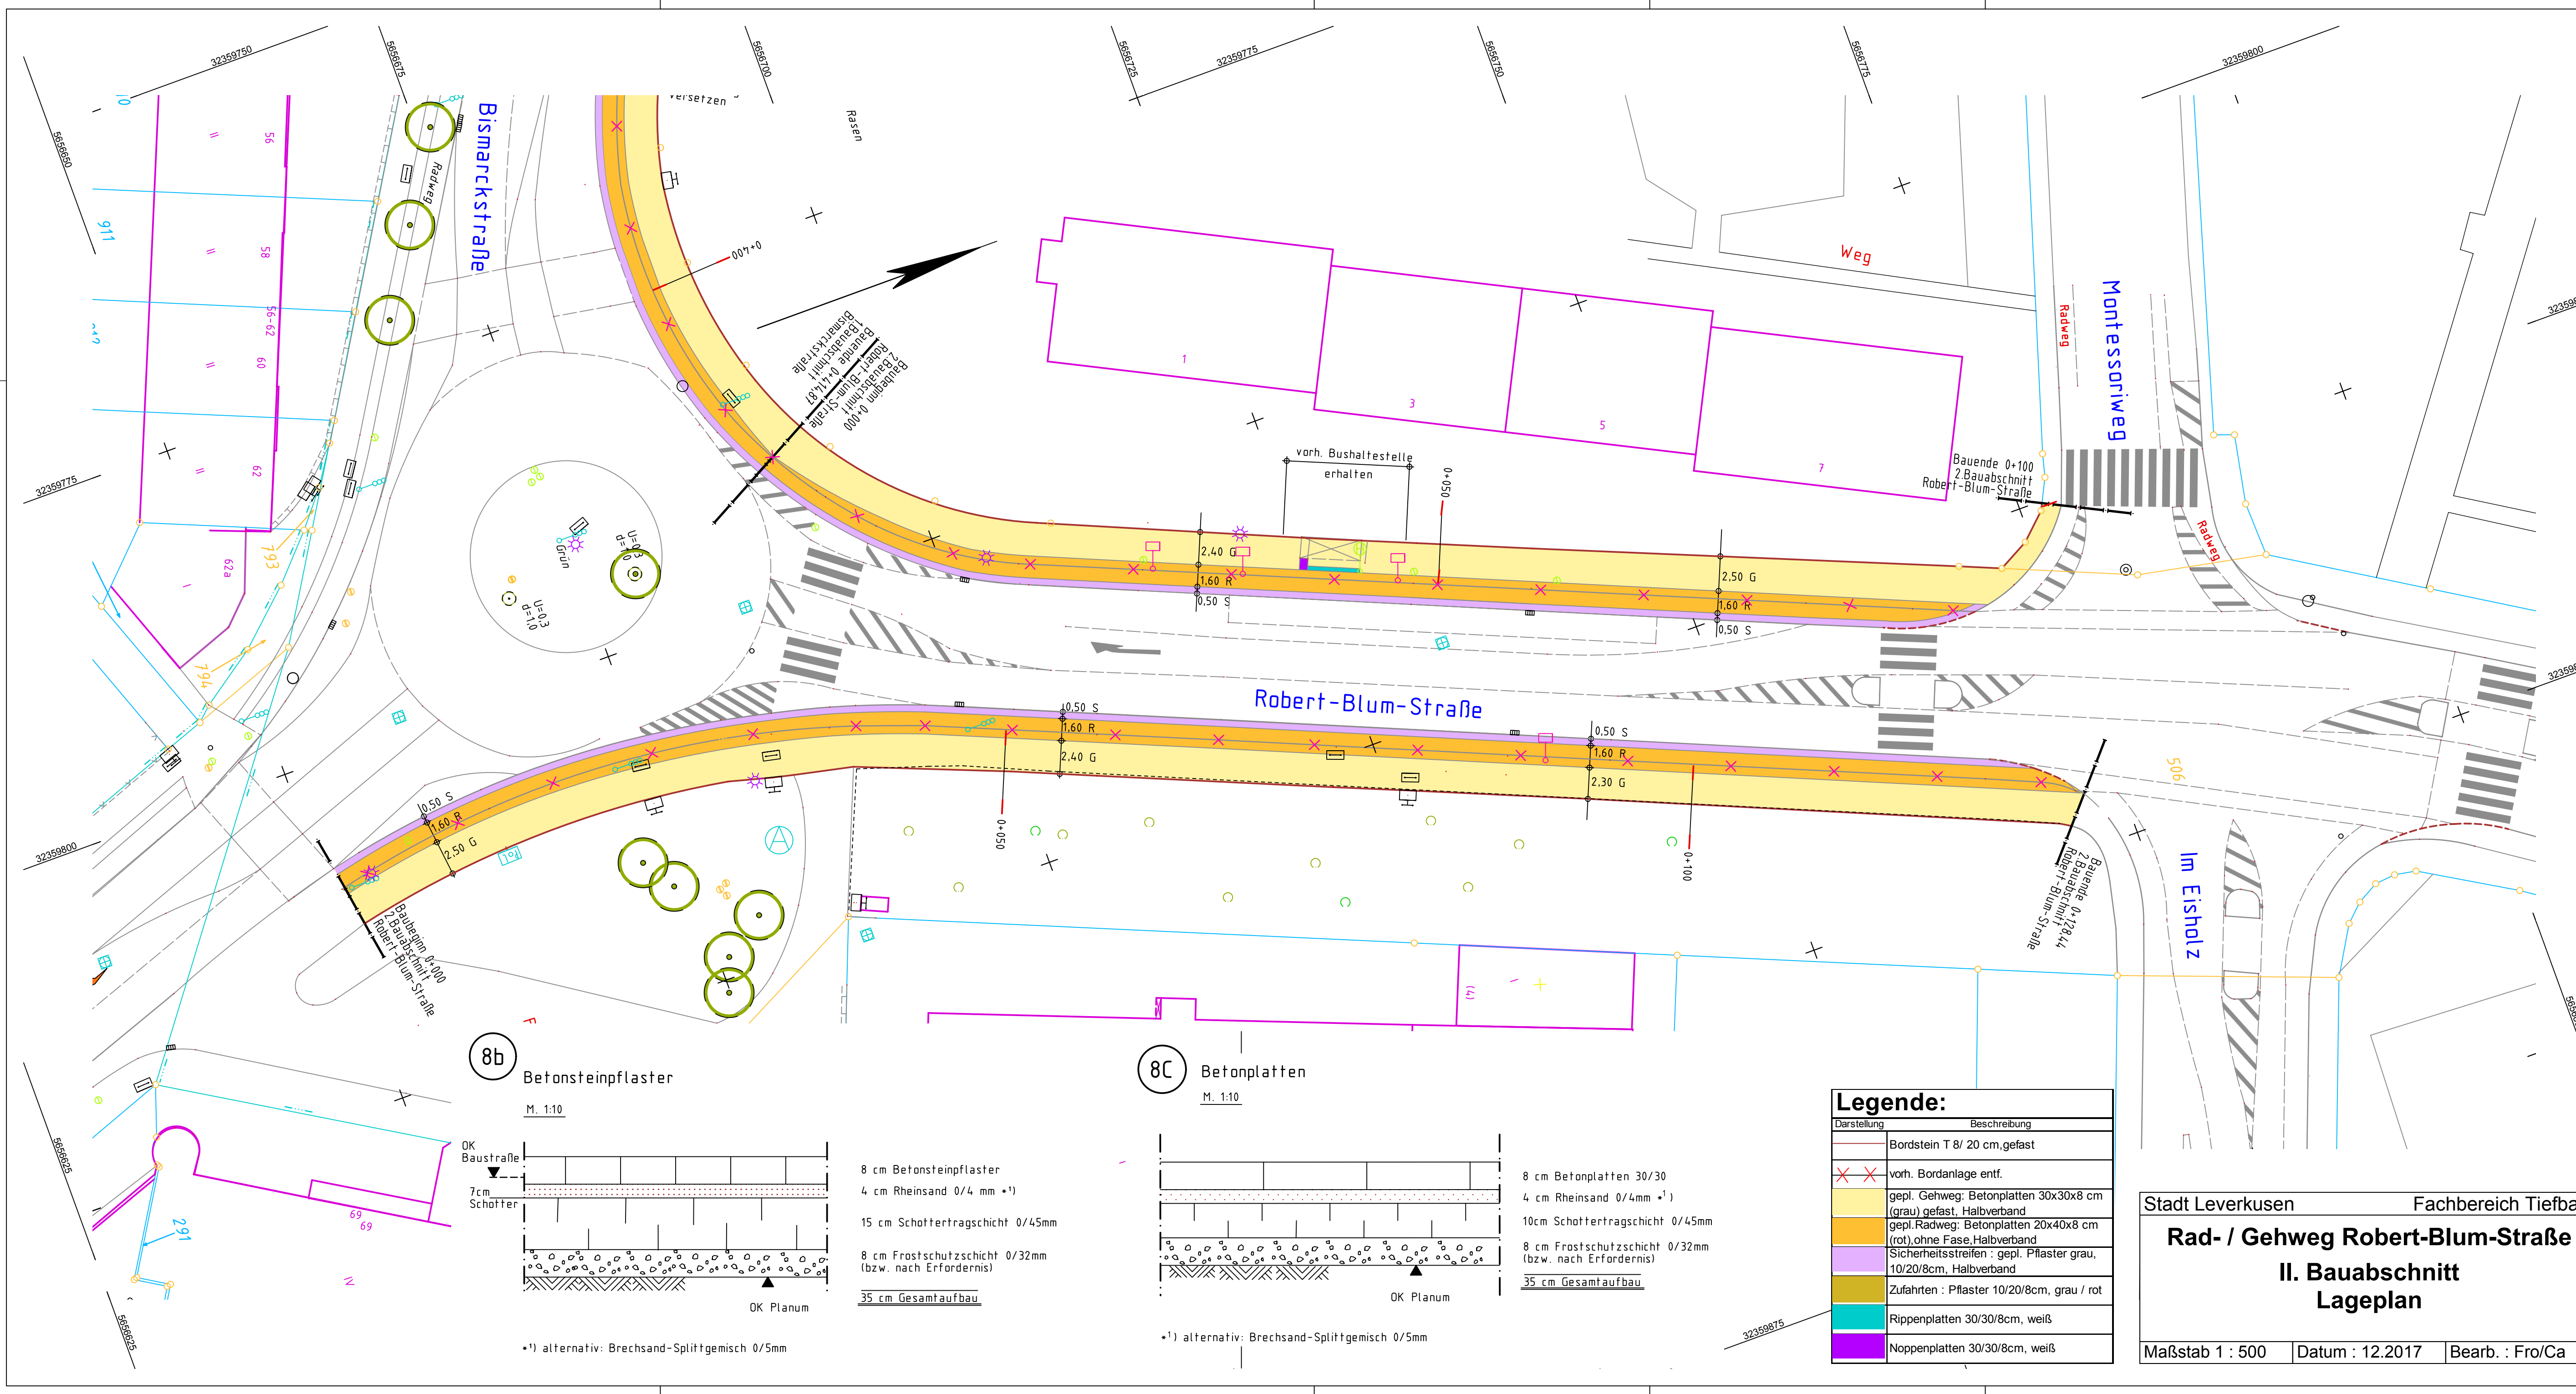


8b
M. 1:10

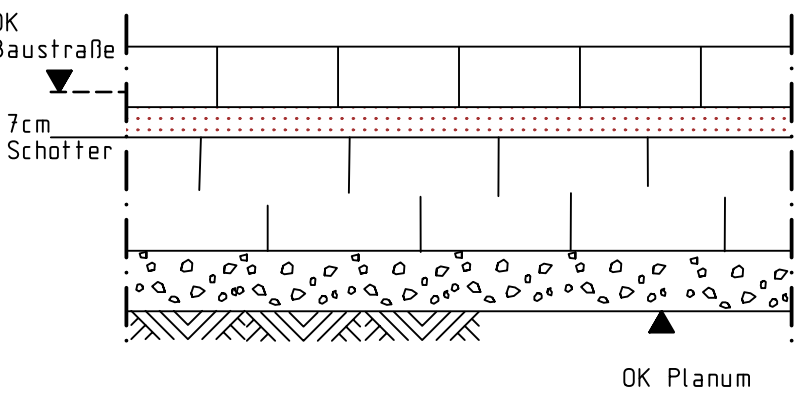

*) alternativ: Brechsand-Splittgemisch 0/5mm

8C
M. 1:10

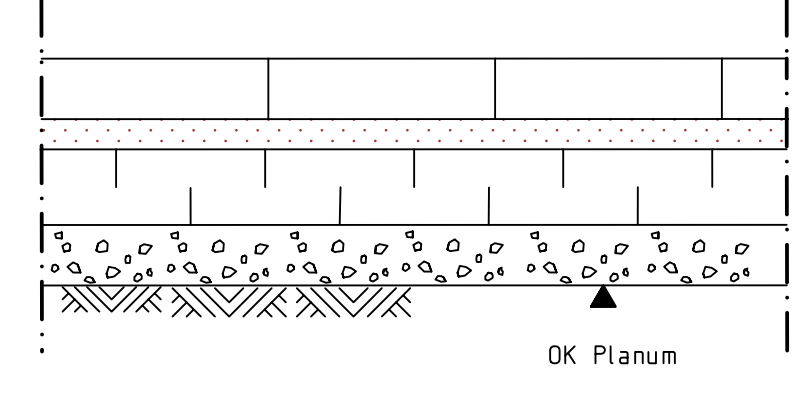

*) alternativ: Brechsand-Splittgemisch 0/5mm

Legende:	
Darstellung	Beschreibung
	Bordstein T 8/ 20 cm, gefast
	vorh. Bordanlage entf.
	gepl. Gehweg: Betonplatten 30x30x8 cm (grau) gefast, Halbverband
	gepl. Radweg: Betonplatten 20x40x8 cm (rot), ohne Fase, Halbverband
	Sicherheitsstreifen : gepl. Pflaster grau, 10/20/8cm, Halbverband
	Zufahrten : Pflaster 10/20/8cm, grau / rot
	Rippenplatten 30/30/8cm, weiß
	Noppenplatten 30/30/8cm, weiß

Stadt Leverkusen

Fachbereich Tiefbau

Rad- / Gehweg Robert-Blum-Straße

II. Bauabschnitt

Lageplan

Maßstab 1 : 500

Datum : 12.2017

Bearb. : Fro/Ca