


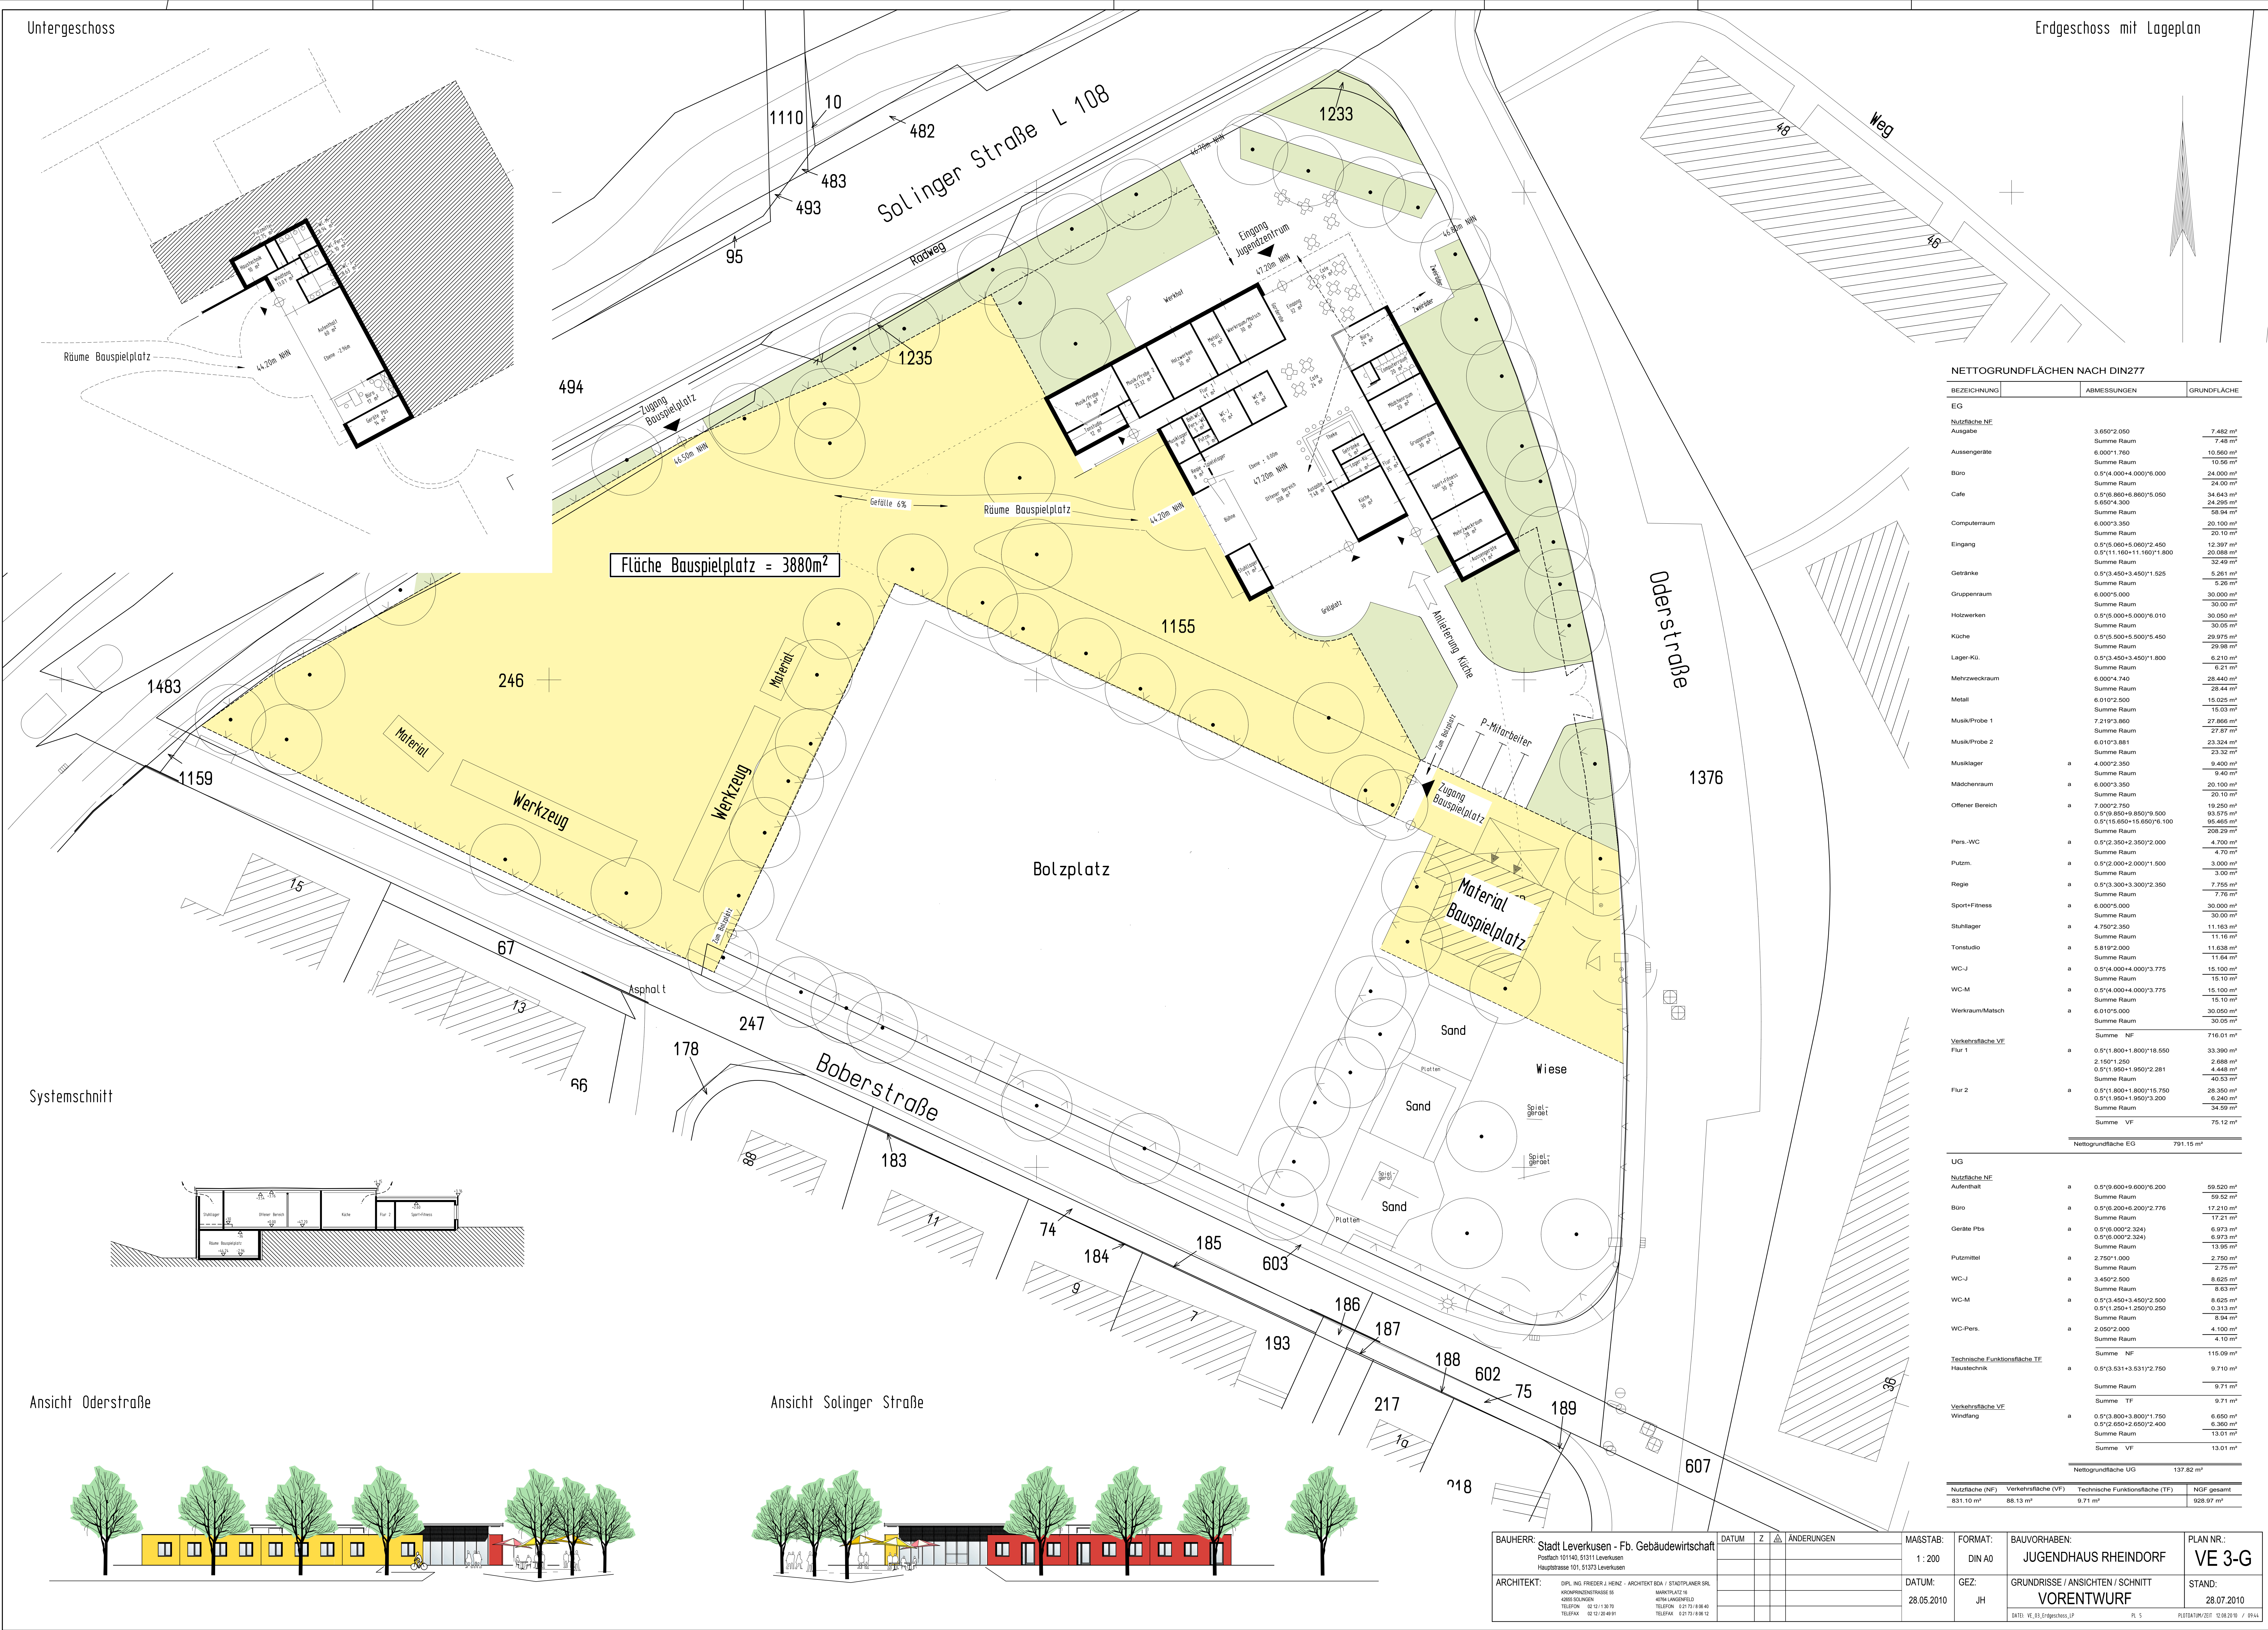

NETTOGRUNDFLÄCHEN NACH DIN277

BEZEICHNUNG	ABMESSUNGEN	GRUNDFLÄCHE	
EG			
Nutzfläche NF			
Ausgabe	3.650*2.050	7.482 m²	
Aussengeräte	6.000*1.760	10.560 m²	
Büro	0.5*(4.000+4.000)*6.000	24.000 m²	
Cafe	0.5*(6.850+6.850)*5.050	34.643 m²	
	5.050*4.300	24.295 m²	
	Summe	58.94 m²	
Computerraum	6.000*3.350	20.100 m²	
Eingang	0.5*(5.060+5.060)*2.450	12.397 m²	
	0.5*(11.100+11.100)*1.800	20.088 m²	
	Summe	32.49 m²	
Getränke	0.5*(4.350+3.450)*1.525	5.281 m²	
	Summe	5.281 m²	
Gruppenraum	6.000*5.000	30.000 m²	
	Summe	30.000 m²	
Holzwerken	0.5*(5.000+5.000)*6.010	30.050 m²	
	Summe	30.050 m²	
Küche	0.5*(5.500+5.500)*5.450	29.975 m²	
	Summe	29.975 m²	
Lager-Kü.	0.5*(3.450+3.450)*1.500	6.210 m²	
	Summe	6.210 m²	
Mehrzweckraum	6.000*4.740	28.440 m²	
	Summe	28.44 m²	
Metal	6.010*2.500	15.025 m²	
	Summe	15.03 m²	
Musik/Probe 1	7.210*3.850	27.866 m²	
	Summe	27.87 m²	
Musik/Probe 2	6.010*3.881	23.324 m²	
	Summe	23.32 m²	
Musiklager	a 4.000*2.350	9.400 m²	
	Summe	9.40 m²	
Mädchenraum	a 6.000*3.350	20.100 m²	
	Summe	20.10 m²	
Offener Bereich	a 7.000*2.750	19.250 m²	
	0.5*(6.850+6.850)*5.050	93.575 m²	
	0.5*(15.650+15.650)*6.100	95.465 m²	
	Summe	303.29 m²	
Pers.-WC	a 0.5*(2.350+2.350)*2.000	4.700 m²	
	Summe	4.70 m²	
Putzm.	a 0.5*(2.000+2.000)*1.500	3.000 m²	
	Summe	3.00 m²	
Regie	a 0.5*(3.300+3.300)*2.350	7.755 m²	
	Summe	7.76 m²	
Sport+Fitness	a 6.000*5.000	30.000 m²	
	Summe	30.00 m²	
Stuhllager	a 4.750*2.350	11.163 m²	
	Summe	11.16 m²	
Tonstudio	a 5.810*2.000	11.638 m²	
	Summe	11.64 m²	
WC-J	a 0.5*(4.000+4.000)*3.775	15.100 m²	
	Summe	15.10 m²	
WC-M	a 0.5*(4.000+4.000)*3.775	15.100 m²	
	Summe	15.10 m²	
Werkraum/Matsch	a 6.010*5.000	30.050 m²	
	Summe	30.05 m²	
Verkehrsfäche VF			
	Summe NF	716.01 m²	
Flur 1	a 0.5*(1.800+1.800)*18.550	33.390 m²	
	2.100*1.250	2.688 m²	
	0.5*(1.980+1.980)*2.281	4.448 m²	
	Summe	40.53 m²	
Flur 2	a 0.5*(1.800+1.800)*15.750	28.350 m²	
	0.5*(1.950+1.950)*3.200	6.240 m²	
	Summe	34.59 m²	
	Summe VF	75.12 m²	
Nettogrundfläche EG		791.15 m²	
UG			
Nutzfläche NF			
Aufenthalt	a 0.5*(9.600+9.600)*6.200	59.520 m²	
	Summe	59.52 m²	
Büro	a 0.5*(8.200+8.200)*2.776	17.210 m²	
	Summe	17.21 m²	
Geräte Pbs	a 0.5*(6.000*2.324)	6.973 m²	
	0.5*(6.000*2.324)	6.973 m²	
	Summe	13.95 m²	
Putzmittel	a 2.750*1.000	2.750 m²	
	Summe	2.75 m²	
WC-J	a 3.450*2.500	8.625 m²	
	Summe	8.63 m²	
WC-M	a 0.5*(3.450+3.450)*2.500	8.625 m²	
	0.5*(1.250+1.250)*0.250	0.313 m²	
	Summe	8.94 m²	
WC-Pers.	a 2.050*2.000	4.100 m²	
	Summe	4.10 m²	
Technische Funktionsfläche TF	Summe NF	115.09 m²	
Haustechnik	a 0.5*(3.531+3.531)*2.750	9.710 m²	
	Summe	9.71 m²	
Verkehrsfäche VF	Summe TF	9.71 m²	
Wandgang	a 0.5*(3.800+3.800)*1.750	6.650 m²	
	0.5*(2.650+2.650)*2.400	6.360 m²	
	Summe	13.01 m²	
	Summe VF	13.01 m²	
Nettogrundfläche UG		137.82 m²	
Nutzfläche (NF)	Verkehrsfäche (VF)	Technische Funktionsfläche (TF)	NGF gesamt
831.10 m²	88.13 m²	9.71 m²	929.97 m²

BAUHERR: Stadt Leverkusen - Fb. Gebäudewirtschaft
Postfach 101140, 51311 Leverkusen
Haupttasse 101, 51373 Leverkusen

ARCHITEKT: Dipl.-Ing. Frieder J. Heinz - ARCHITEKT BDA / STADTPLANER SRL
KROHNHOFSTRASSE 25
40205 SOLINGEN
TELEFON: 0212 / 3010
TELEFAX: 0212 / 254891

MAINTENANCE: 40104 LINDENFELD
TELEFON: 02173 / 63042
TELEFAX: 02173 / 63042

DATUM: 28.05.2010
Z: 1
ÄNDERUNGEN:

MAßSTAB: 1:200
FORMAT: DIN A0
BAUVORHABEN: JUGENDHAUS RHEINDORF
GRUNDRISS / ANSICHTEN / SCHNITT
VORENTWURF
PLAN NR.: VE 3-G
STAND: 28.07.2010
DATE: VE_03_Erdgeschoss_IP
PLOT DATE: 2011.02.08.20.10 / 09.44
Allplan 2000