


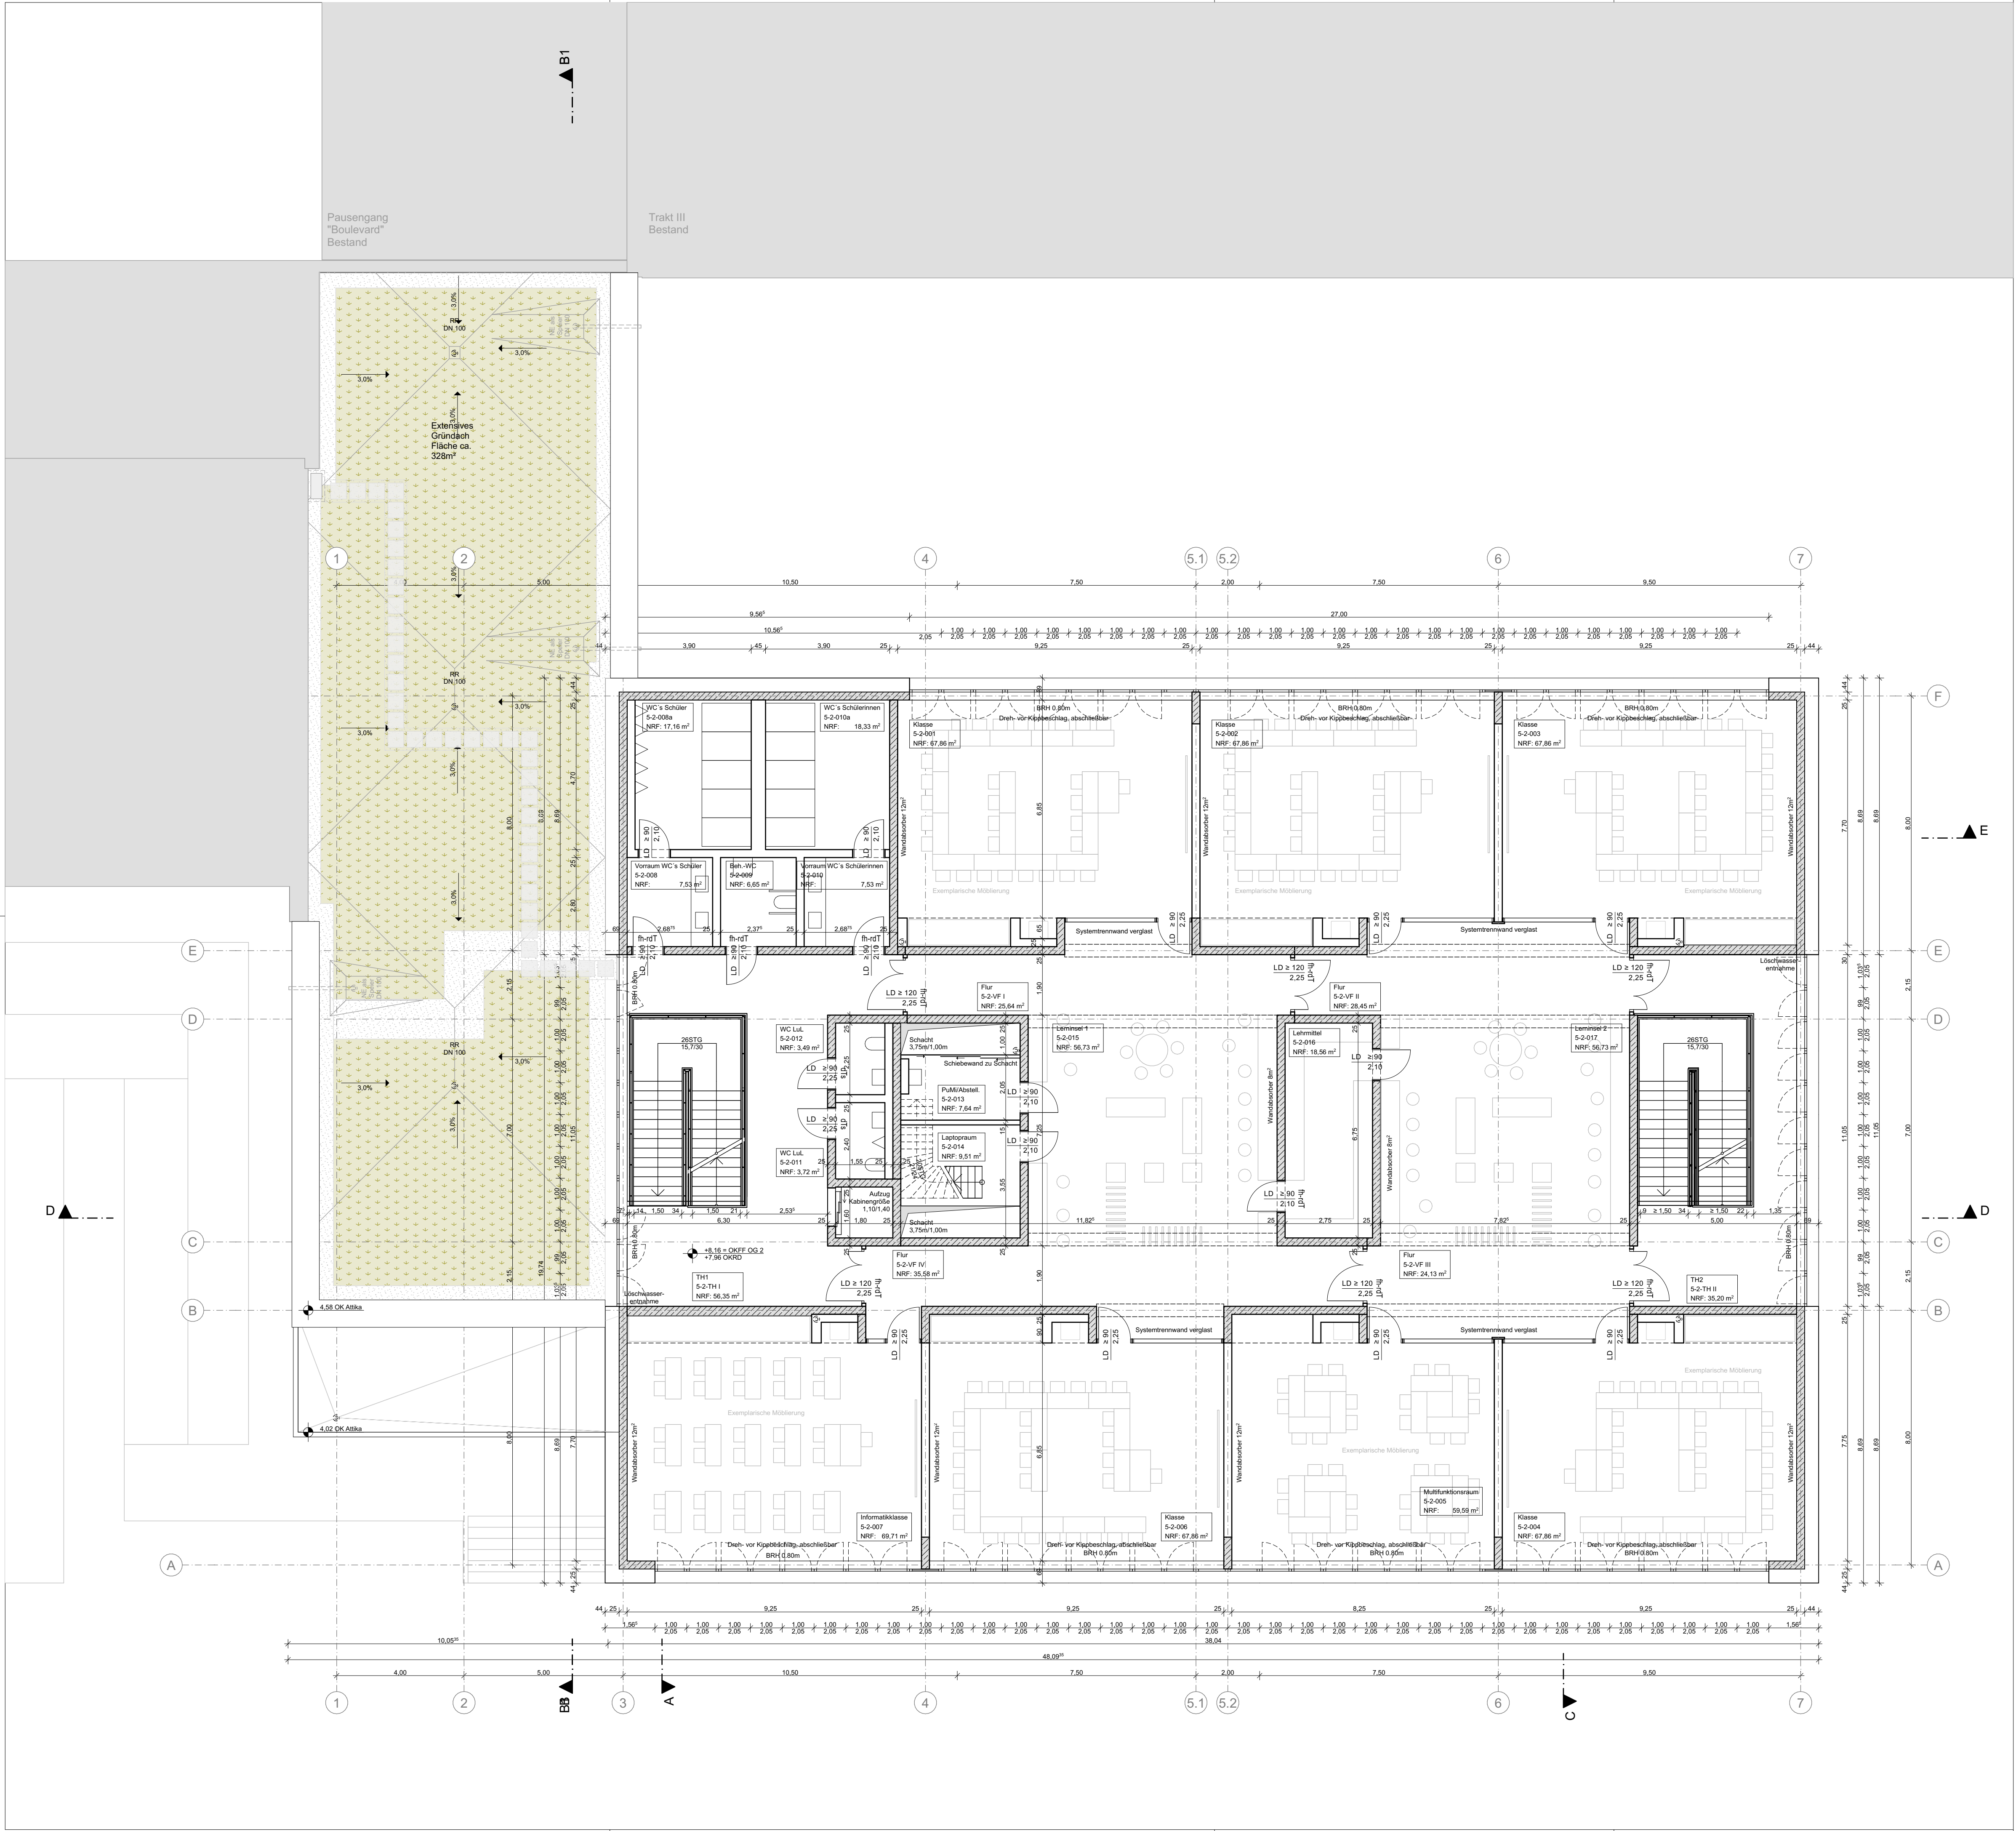

MATERIALIEN

AL Aluminium
AE Anschlageneinrichtung
AN Anstrich
AK Außenkante
BWS Betonwerkstein
BE Bodenbelauf
BRH F Brüstungshöhe Fertig über OKFF
BRH R Brüstungshöhe Roh über OKFF
DA Dachablauf
DV Deckenversprung
DF Dehnungsfuge
E Elektro
EP Epoxidharz-Beschichtung
EST Estrich
FL Fliesen
FLr Fliesen, raumhoch
FLZ Fliesen, zargenhoch/türhoch
GK Gipskarton
GL Glas

AKÜRZUNGEN

HK Heizkörper
HKV Heizkreisleiter
H Heizung
HO Holz
ID Innendämmung
K Kälte
L Lichte Höhe
LIN Linoleum
L Lüftung
MW Mauerwerk
NA Notablauf
OK Oberkante
OKFF Oberkante Fertigfußboden
OKRD Oberkante Rohdecke
PU Putz
RR Regenfallrohr
BET Rohbeton
RD Rohdecke
S Sanitär

SB Sichtbeton
SS Sonnenschutz
ST Stahl
TP Treppch
TT Türaster
UK Unterkante
UKAHD Unterkante Abhangende
UKRD Unterkante Rohdecke
UZ Überzug
UV Unterverteiler
UZ Unterzug
VK Vorderkante

RAUMSTEMPEL

Raumnummer
NRF: Fläche m²

TÜRSTEMPEL

fh-dT Feuertürdistanzklasse
fh-dT ichte Durchgangshöhe Mindestmaß
fh-dT ichte Durchgangsbreite Mindestmaß

BEMASUNG

± 0.00 OKFF
- 0.10 OKRD
- 0.10 UKFD
- 0.10 UKRD

OKFF= ± 0.00
OKRD= - 0.16
Höhenkoten im Grundriss
Höhenkoten in Schnitt und Ansicht
Schnitt

SCHRAFFUREN

Stahlbeton
unbewehrter Beton
Mauerwerk
Trockenbau
Dämmung hart
Dämmung weich

BRANDSCHUTZ

Brandwand
Bauart Brandwand
Bauteil feuerbeständig
Bauteil feuerhemmend
feuerbeständig

dT dicht-schließende Tür
dTs dicht- und selbst-schließende Tür
rdT rauchdichte und selbst-schließende Tür
fb - rdT feuerhemmende, rauchdichte und selbst-schließende Tür
fb - dT feuerhemmende, selbst- und dicht-schließende Tür
FST Fahrschacht (Aufzug)
FSD Feuerschuttschleuse
FSE Freischaltetelement
FIBS Feuerschutz Informations- und Bedienfeld
NA Notausgang

HINWEIS AUSFÜHRUNGSPLÄNE

Ange Brüstungshöhe von OKFF bis OK Fertig-Brüstung

Alle Maße sind vor der Ausführung zu prüfen, soweit erforderlich örtlich zu messen. Differenzen sind vor der Ausführung mit der Bauüberwachung zu klären.

Bei Widersprüchen zwischen Plänen und sonstigen Ausführungsunterlagen haben Unterlagen im größeren Maßstab Vorrang, bei gleichmaßstäblichen Plänen der letzte Index. Bei der Bauausführung sind die Pläne der Fachingenieure sowie die Angaben der Sonderfachleute zu beachten. Bedenken gegen die geplante Ausführung wie auch Unstimmigkeiten in Plänen und sonstigen Ausführungsunterlagen sind mit der Bauüberwachung vor der Ausführung zu klären.

Gründung und Fundamentausbildung siehe Statik. Alle Fundamente sind frostfrei zu gründen.

Nichttragende Stb- und MW-Wände werden bis 2 cm unter Rohdecke geführt. Bei Deckendurchbiegung >10mm sind OK-Wände mit gleitenden Anschlüssen auszubilden. Gesonderte Planangaben haben Vorrang.

HINWEIS BRANDSCHUTZ (Anforderungen an Bauarten und Baustoffen)

Das vorliegende Brandschutzgutachten ist zu beachten. Unstimmigkeiten mit der Planung sind vom Auftragnehmer mit der Bauleitung zu klären. Sämtliche Hauptdurchdringungen in Decken und Wänden sind nach der Installation unter Beachtung der jeweiligen Feuerschutzanforderungen des Bauteils gemäß DIN 4102 zu schließen. Die Deckenfugen der nichttragenden Wände sind unter Beachtung der jeweiligen Feuerschutzanforderungen des Bauteils mit mineralischen Dämmstoffen zu schließen.

Planinhalt

Grundriss OG 2

Plan-Nr.

0695-ARC-3-00-GR-OG-02-

Projektkarte

Erweiterung Lise-Meitner-Gymnasium

Am Stadtpark 50
51373 Leverkusen

Projektkarte

0695

20 / 465
Wiesdorf

Bauherr

Firma

Stadt Leverkusen
Hauptstraße 101
51373 Leverkusen
0214-406 65123

Bauherr

0695

20 / 465
Wiesdorf

Architekt

HHA Planung GmbH

Schurzeller Straße 27
50174 Aachen
mail@hahn-hellen.de
Tel 0241-900399-0
www.hahn-hellen.de

Architekt

0695

20 / 465
Wiesdorf

Modell Dateipfad

BIMcloud: HH-APP4 - BIMcloud/0695/0695 - LP3

Leistungsphase

Projektkarte

OKFF 0.00
= 46.79 NHN

Maßstab

1:100, 1:1000

Gezeichnet

VH

Planinhalt

Grundriss OG 2

Geprüft

VH

Plan Nr.

Projekt

Gewerk

LPH

Bauteil

Art

Inhalt

Nr.

Index

Format

594mm x 841mm DIN A 1

Plottdatum

27.07.2021

0695-ARC-3-00-GR- OG -02