


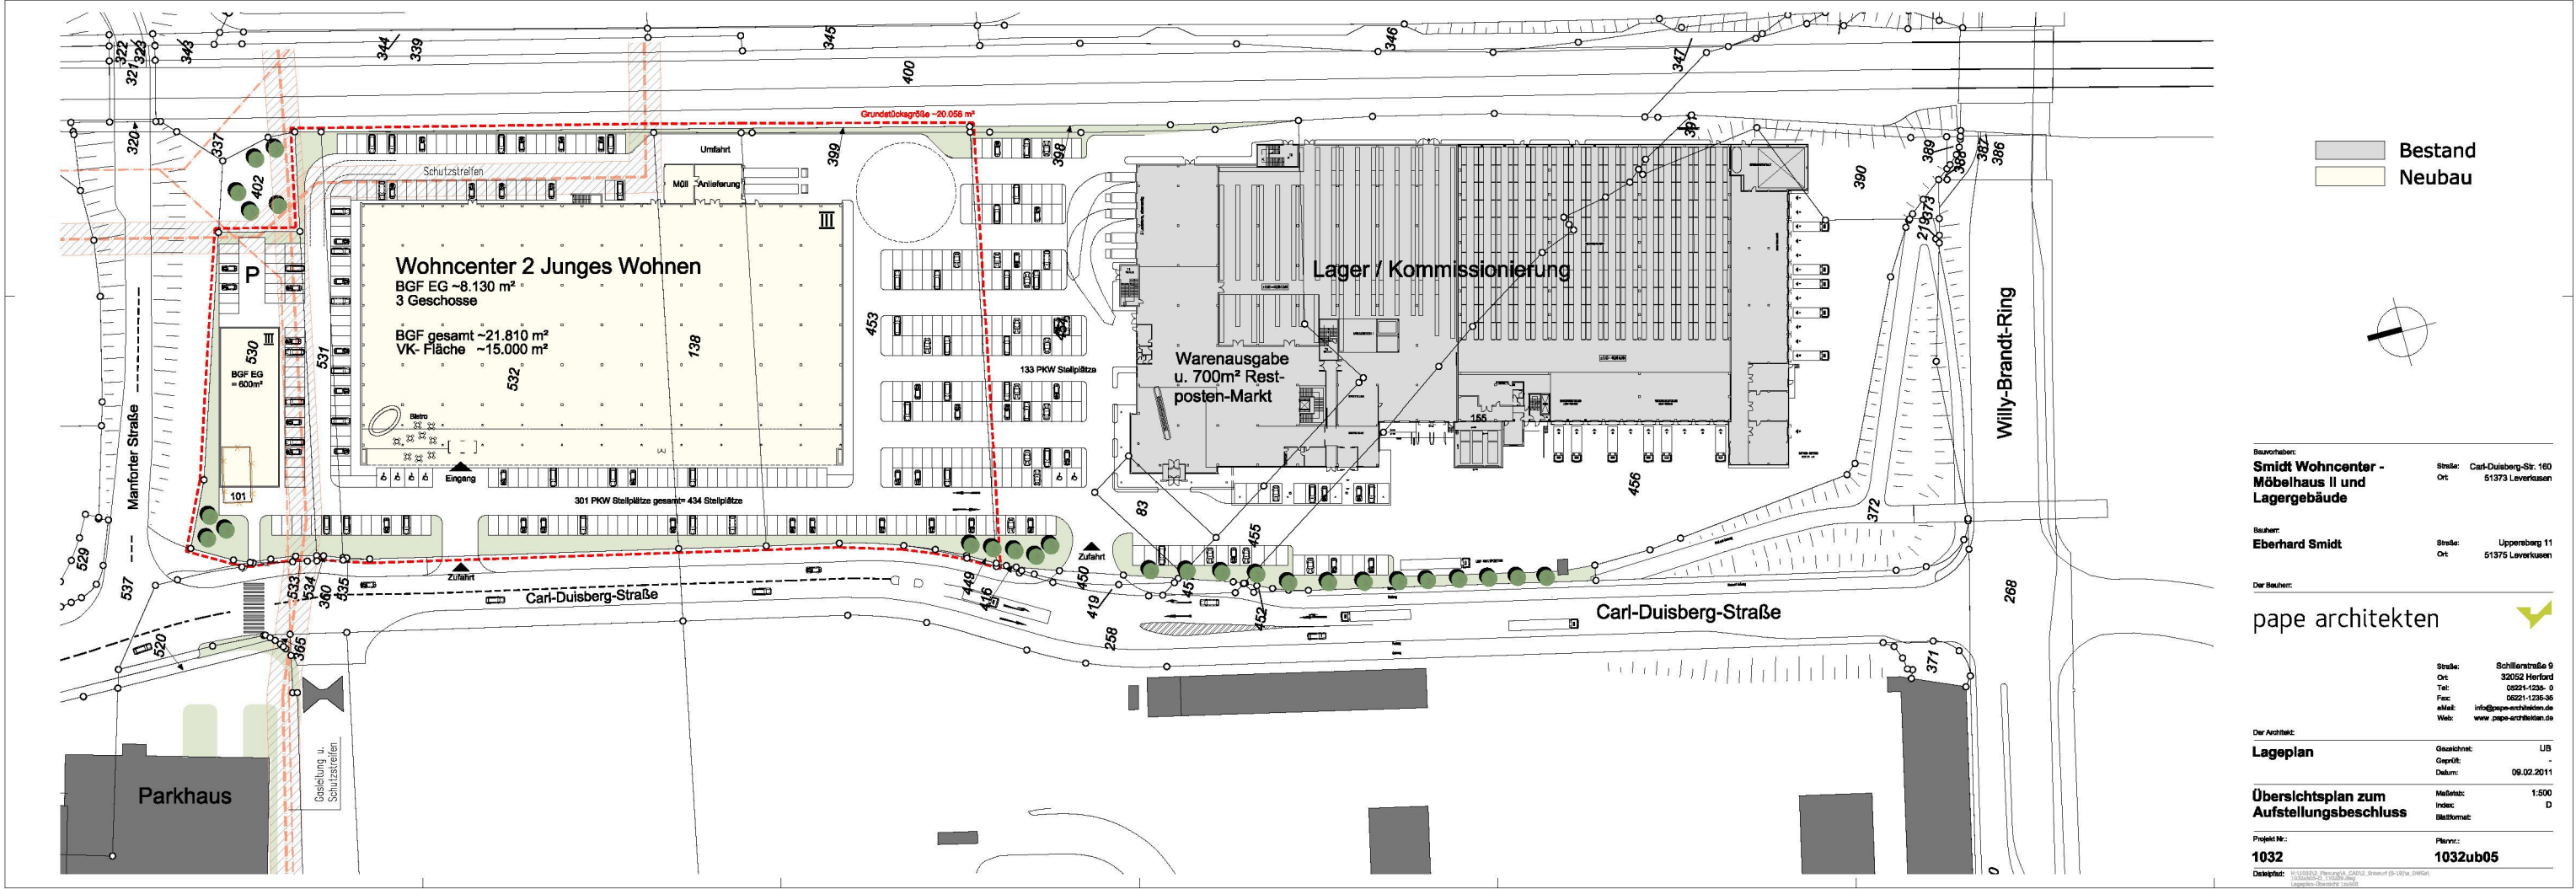

Bestand
Neubau



Bauherr:
**Smidt Wohncenter -
Möbelhaus II und
Lagergebäude**

Straße: Carl-Duisberg-Str. 180
Ort: 51373 Leverkusen

Bauherr:
Eberhard Smidt

Straße: Uppersberg 11
Ort: 51375 Leverkusen

Der Architekt:
pape architekten

Straße: Schillerstraße 9
Ort: 32052 Herford
Tel: 0521-1235-0
Fax: 0521-1235-36
eMail: info@pape-architekten.de
Web: www.pape-architekten.de

Der Architekt:
Lageplan

Gezeichnet: UB
Geprüft: -
Datum: 09.02.2011

**Übersichtsplan zum
Aufstellungsbeschluss**

Maßstab: 1:500
Index: D
Baustandard: D

Projekt Nr.: **1032**

Plan Nr.: **1032ub05**

Gezeichnet: 1032002_Plan05_UB-CAD3_Breite10-100px_DWG
Geprüft: 1032002_Plan05_UB-CAD3_Breite10-100px_DWG
Datum: 09.02.2011