


Wichtige Hinweise zur Koordinaten- und Höhenangabe:
 Die angegebenen Werte beziehen sich auf das
 auf Grund der UTM-Koordinatensysteme und nur für
 die Zone 32N (UTM) und die Höhe über dem Meeresspiegel
 (NN) an. Die Werte sind in Metern angegeben.
 Die Angabe der Werte ist in der Planzeichnung
 durch den Maßstab 1:500 zu verstehen.
 Die Angabe der Werte ist in der Planzeichnung
 durch den Maßstab 1:500 zu verstehen.
 Die Angabe der Werte ist in der Planzeichnung
 durch den Maßstab 1:500 zu verstehen.

Stadt Leverkusen
Fb. Gebäudewirtschaft

Postfach 101140, 51311 Leverkusen
 Hauptstrasse 101, 51373 Leverkusen
 Internet: www.leverkusen.de

Neubau | Bauunterhaltung | Heizung/Lüftung/Sanitär | Elektro | Nachrichtentechnik

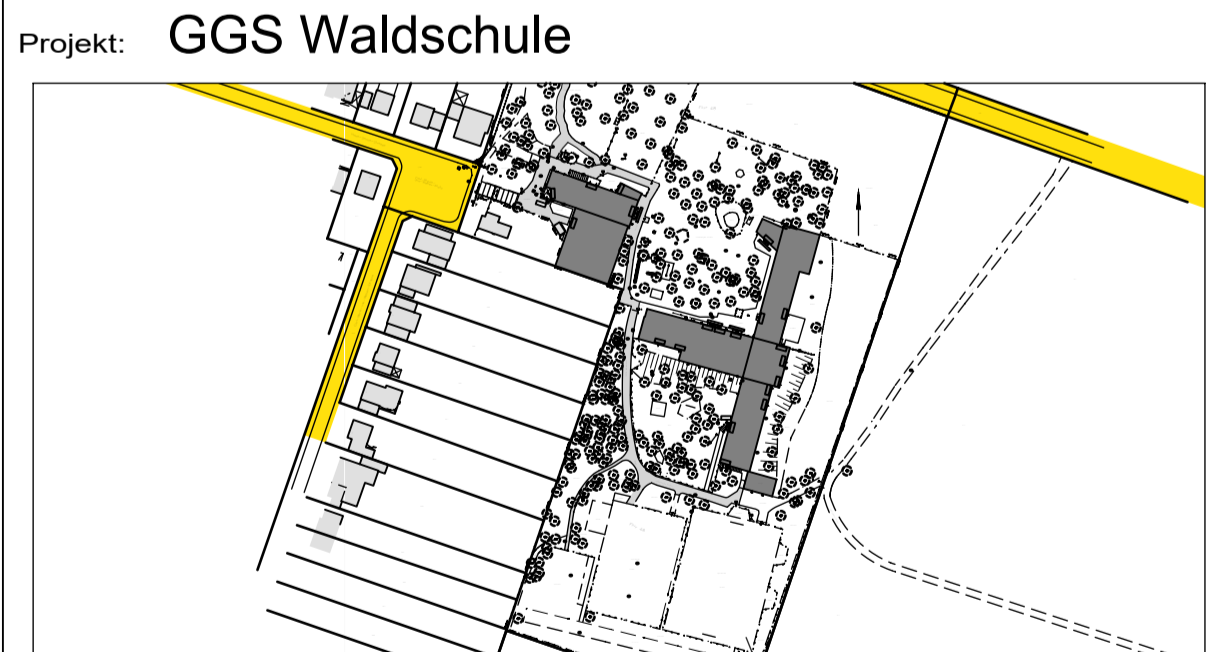

Standort: **Carl-Maria-von-Weber-Platz 3**

Bearbeitung: **Rushaniya Quintus**
 Tel.: 0214 / 406-65131
 Mobil: 0172-2491748

Planinhalt:
**Container
 Grundriss**

Bauherr: _____ Entwurfsverfasser/in: _____

Gez.: TL	Datum: 31.03.22	Maßstab: 1 : 500	Format: DIN A1
Objektnummer: xxx	Phase: LP	Bauteil: -	Ebene: -
	Inhalt: AR	Planart: -	Plannr.: PL4
			Index: -

Schlebusch
 Flur 39