
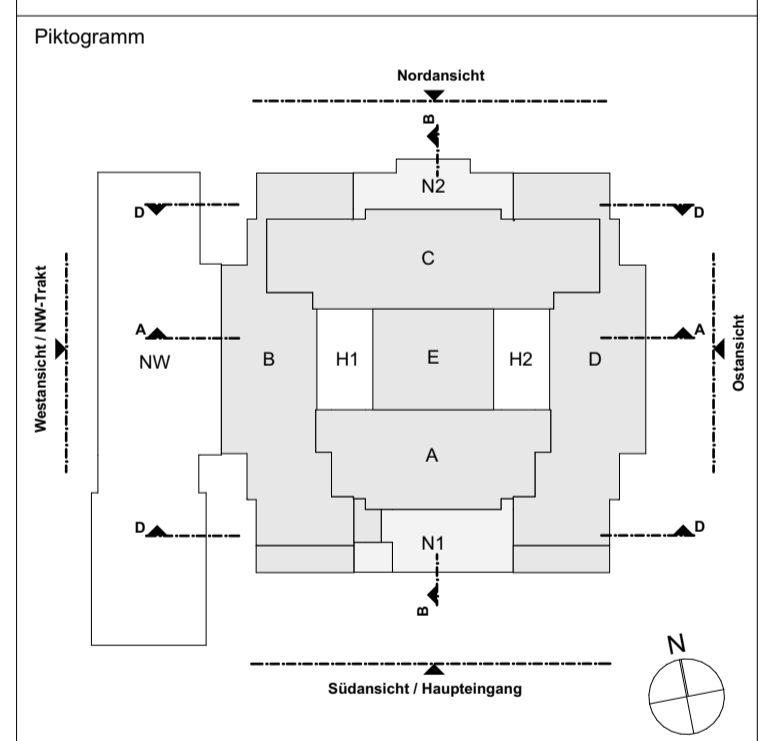


LEGENDE:
 ■ Bestand
 - - - Abbruch
 □ Neu

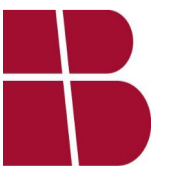

Plan erstellt		gez.	Datum
Index		Höhenbezug ± 0,00 = 100,99 m üNN = OKFFB EG	
Projekt Werner Heisenberg Gymnasium Werner Heisenberg Straße 1 51381 Leverkusen		Projekt - Nr. 2116	
Bauherr Stadt Leverkusen Hauptstraße 101 51373 Leverkusen Tel: 02 14 / 4 06 - 6 51 23; Fax: 02 14 / 4 06 - 6 50 02 E-Mail: astri@burghard@stadt.leverkusen.de		Planfreigabe	
Architekt  Beyss Architekten GmbH Haydnstraße 36 D- 53115 Bonn T +49 2 28 9 45 54 52 - 0 F +49 2 28 9 45 54 52 - 90 office@beyss-architekten.de www.beyss-architekten.de		Planfreigabe	
Planungsphase Vorentwurfsplanung		Maßstab 1:200	
Planinhalt Grundriss Ebene +5,70			
Plannummer VP-GR-2.OG		Index	
Datum	02.09.2022	gez.	Hn
Format	DIN A1		