


- LEGENDE:**
- Bestand
 - Abbruch
 - Neu
 - Erweiterung/Umplanung

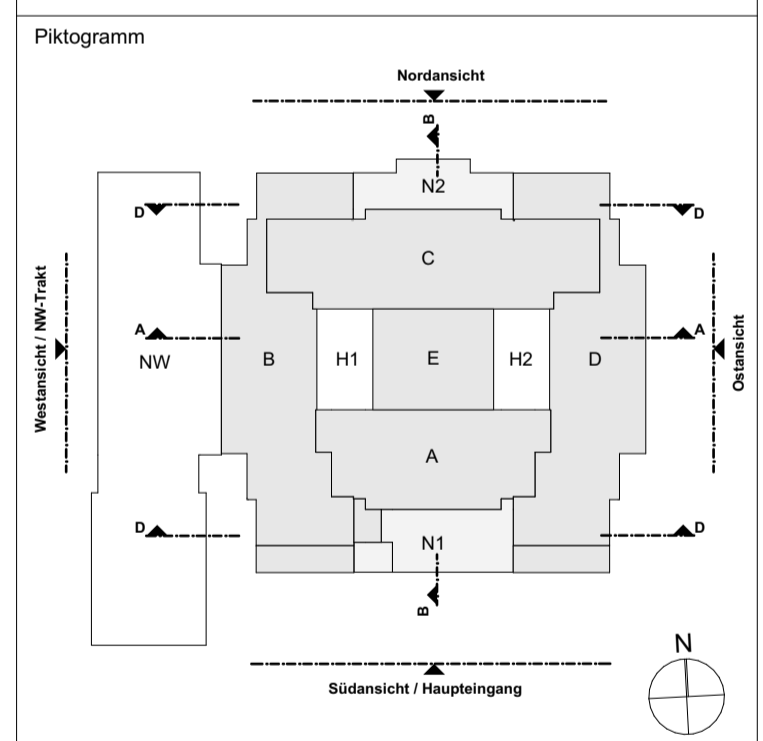

A Schliessfächer hinzugefügt		29.11.22
Index	Änderung / Ergänzung	gez. Datum
Höhenbezug ± 0,00 = 100,99 m üNN = OKFFB EG		
Projekt Werner Heisenberg Gymnasium Werner Heisenberg Straße 1 51381 Leverkusen		Projekt - Nr. 2116
Bauherr Stadt Leverkusen Hauptstraße 101 51373 Leverkusen Tel: 02 14 / 4 06 - 6 51 23; Fax: 02 14 / 4 06 - 6 50 02 E-Mail: astnd.burghard@stadt.leverkusen.de		Planfreigabe
Architekt Beys Architekten GmbH Haydnstraße 36 D- 53115 Bonn T +49 2 28 9 45 54 52 - 0 F +49 2 28 9 45 54 52 - 90 office@beys-architekten.de www.beys-architekten.de		Planfreigabe
Planungsphase Entwurfsplanung		Maßstab 1:200
Planinhalt Grundriss Ebene 0,00 / -1,90 mit Möbeln		
Plannummer EP-GR-EG-mit Möbeln		Index A
Datum	29.11.2022	gez. Hn
		Format DIN A1