
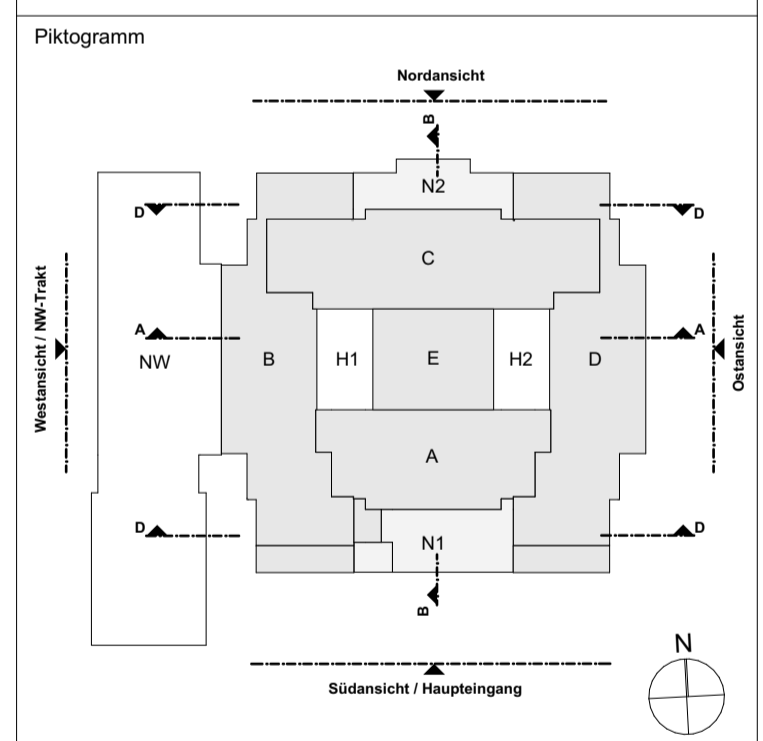


- LEGENDE:**
- Bestand
  - Abbruch
  - Neugrenze
  - Projektgrenze

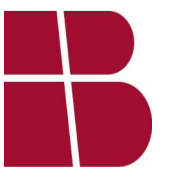

Plan erstellt		gez.	Datum
Index / Änderung / Ergänzung			
Höhenbezug ± 0,00 = 100,99 m üNN = OKFFB EG			
Projekt Werner Heisenberg Gymnasium Werner Heisenberg Straße 1 51373 Leverkusen		Projekt - Nr. 2116	
Bauherr Stadt Leverkusen Hauptstraße 101 51373 Leverkusen Tel: 02 14 / 4 06 - 6 51 23; Fax: 02 14 / 4 06 - 6 50 02 E-Mail: astnd.burghard@stadt.leverkusen.de		Planfreigabe	
Architekt  Beyss Architekten GmbH Haydnstraße 36 D- 53115 Bonn T +49 2 28 9 45 54 52 - 0 F +49 2 28 9 45 54 52 - 90 office@beyss-architekten.de www.beyss-architekten.de		Planfreigabe	
Planungsphase Entwurfsplanung		Maßstab 1:500	
Planinhalt Lageplan			
Plannummer EP-GR-LA		Index	
Datum	30.11.2022	gez.	Hn
Format	DIN A1		