

**Legende A**


- Fahrbahn - Asphalt
- Gehweg - Betonsteiplatten 30x30x8cm (grau)
- Zufahrt - Betonsteiplaster 10x20x8cm (grau), Reihenverband
- Überhang/Bike-Sharing - Betonsteiplaster 10x20x8cm (grau), L-Verb.
- Parken - Betonsteiplaster 10x20x8cm (anthrazit), L-Verbund
- Richtungsfeld (RF) - Rippenplatten 30x30x8cm (weiß)
- Aufmerksamkeitsfeld (AF) - Noppenplatten 30x30x8cm (weiß)
- Sperrfeld (SF) - Rippenplatten 30x30x8cm (weiß)
- Begleitstreifen - Betonsteiplatten 30x30x8cm (anthrazit)

**Legende B**

- Baumplantagen o vorhanden / + geplant
- Grünfläche / rekulivieren - Oberbodenabdeckung
- Sinkkasten/neu - SXA 30x60 / anpassen - SXA / versetzen - SKY
- Sinkkasten vorh./bleibt / Sinkkasten vorh./entfällt
- Beleuchtung geplant
- Beleuchtung vorh./bleibt / Beleuchtung vorh./entfällt
- Hochpunkt / Tiefpunkt
- Bestandsbänken

**Legende C**

- Bord H 15x25cm, dh= 12cm, Fahrbahnrand
- Bord R 15x22cm, dh= 3cm, Bordabsenkung
- Sonderbordsteine (Trotstein, Rollbord)
- Bord T 8x20cm, dh= 3cm, Randeinfassung
- Buskapstein 18x30, dh= 18cm, Haltestelle
- Bord vorhanden

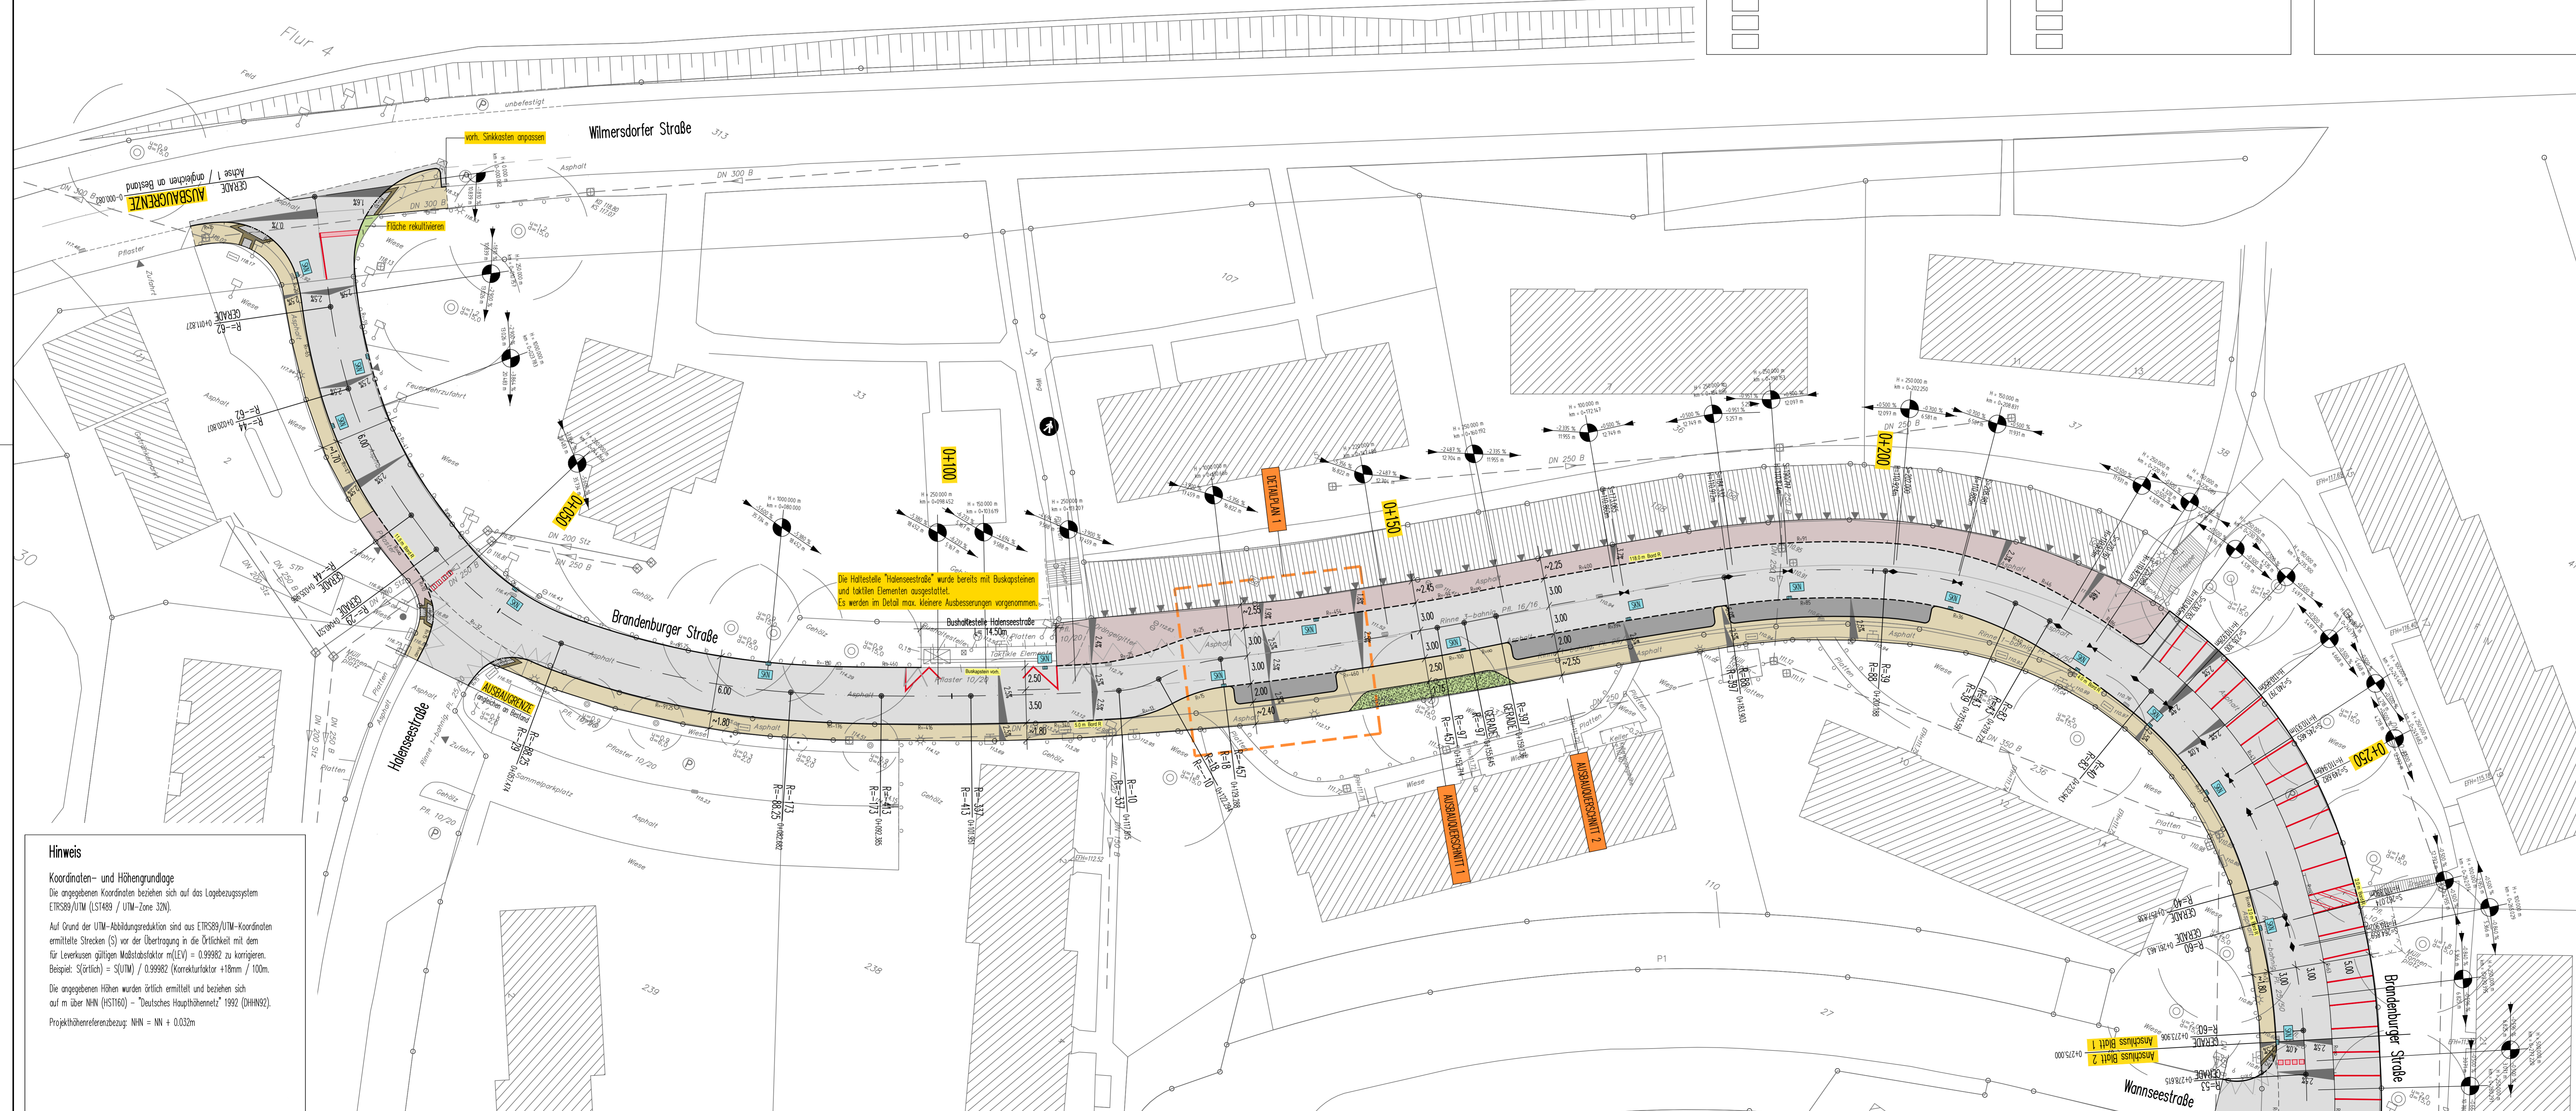

**Hinweis**  
 Koordinaten- und Höhengrundlage  
 Die angegebenen Koordinaten beziehen sich auf das Logbezugsystem ETRS89/UTM (LST489 / UTM-Zone 32N).  
 Auf Grund der UTM-Abbildungsreduktion sind aus ETRS89/UTM-Koordinaten ermittelte Strecken (S) vor der Übertragung in die Örtlichkeit mit dem für Leverkusen gültigen Maßstabsfaktor m(LEV) = 0,99982 zu korrigieren. Beispiel: S(örtlich) = S(UTM) / 0,99982 (Korrekturfaktor +18mm / 100m).  
 Die angegebenen Höhen wurden örtlich ermittelt und beziehen sich auf m über NN (HST160) - "Deutsches Haupthöhennetz" 1992 (DHHN92).  
 Projekthöhenerferenzbezug: NN = NN + 0,032m

4					
3					
2					
1	erstellt	24.07.24	Kra	Eve	Kra
Nr.	Bezeichnung / Änderung	Datum	bearb.	gez.	gepr.

**ISAPLAN**  
 INGENIEUR GMBH  
 VERKEHR · STRASSE · WASSER · BERATUNG

2208  
 BRÜCKENSTRASSE 4 · 51379 LEVERKUSEN  
 TELEFON: 02171 06 355 - 0  
 INFO@ISAPLAN.NET · WWW.ISAPLAN.NET

**STADT LEVERKUSEN** Tiefbau

**Brandenburger Straße**  
 Erneuerung Brandenburger Straße

Lageplan 1 - Straße      Ausführungsplanung

Dezernat	Fachbereichsleiter	Abteilungsleiter
Datum	Schritt	Primärling

Maßstab: 1:250  
 Altzeichen: HST/No  
 Ess. d. Z.Nr.: Ess. f. Z.Nr.  
 Zeichen-Nr.: 3219  
 02.22-0  
 Anlage: 2

**660 6557 3219 21 02 22**