


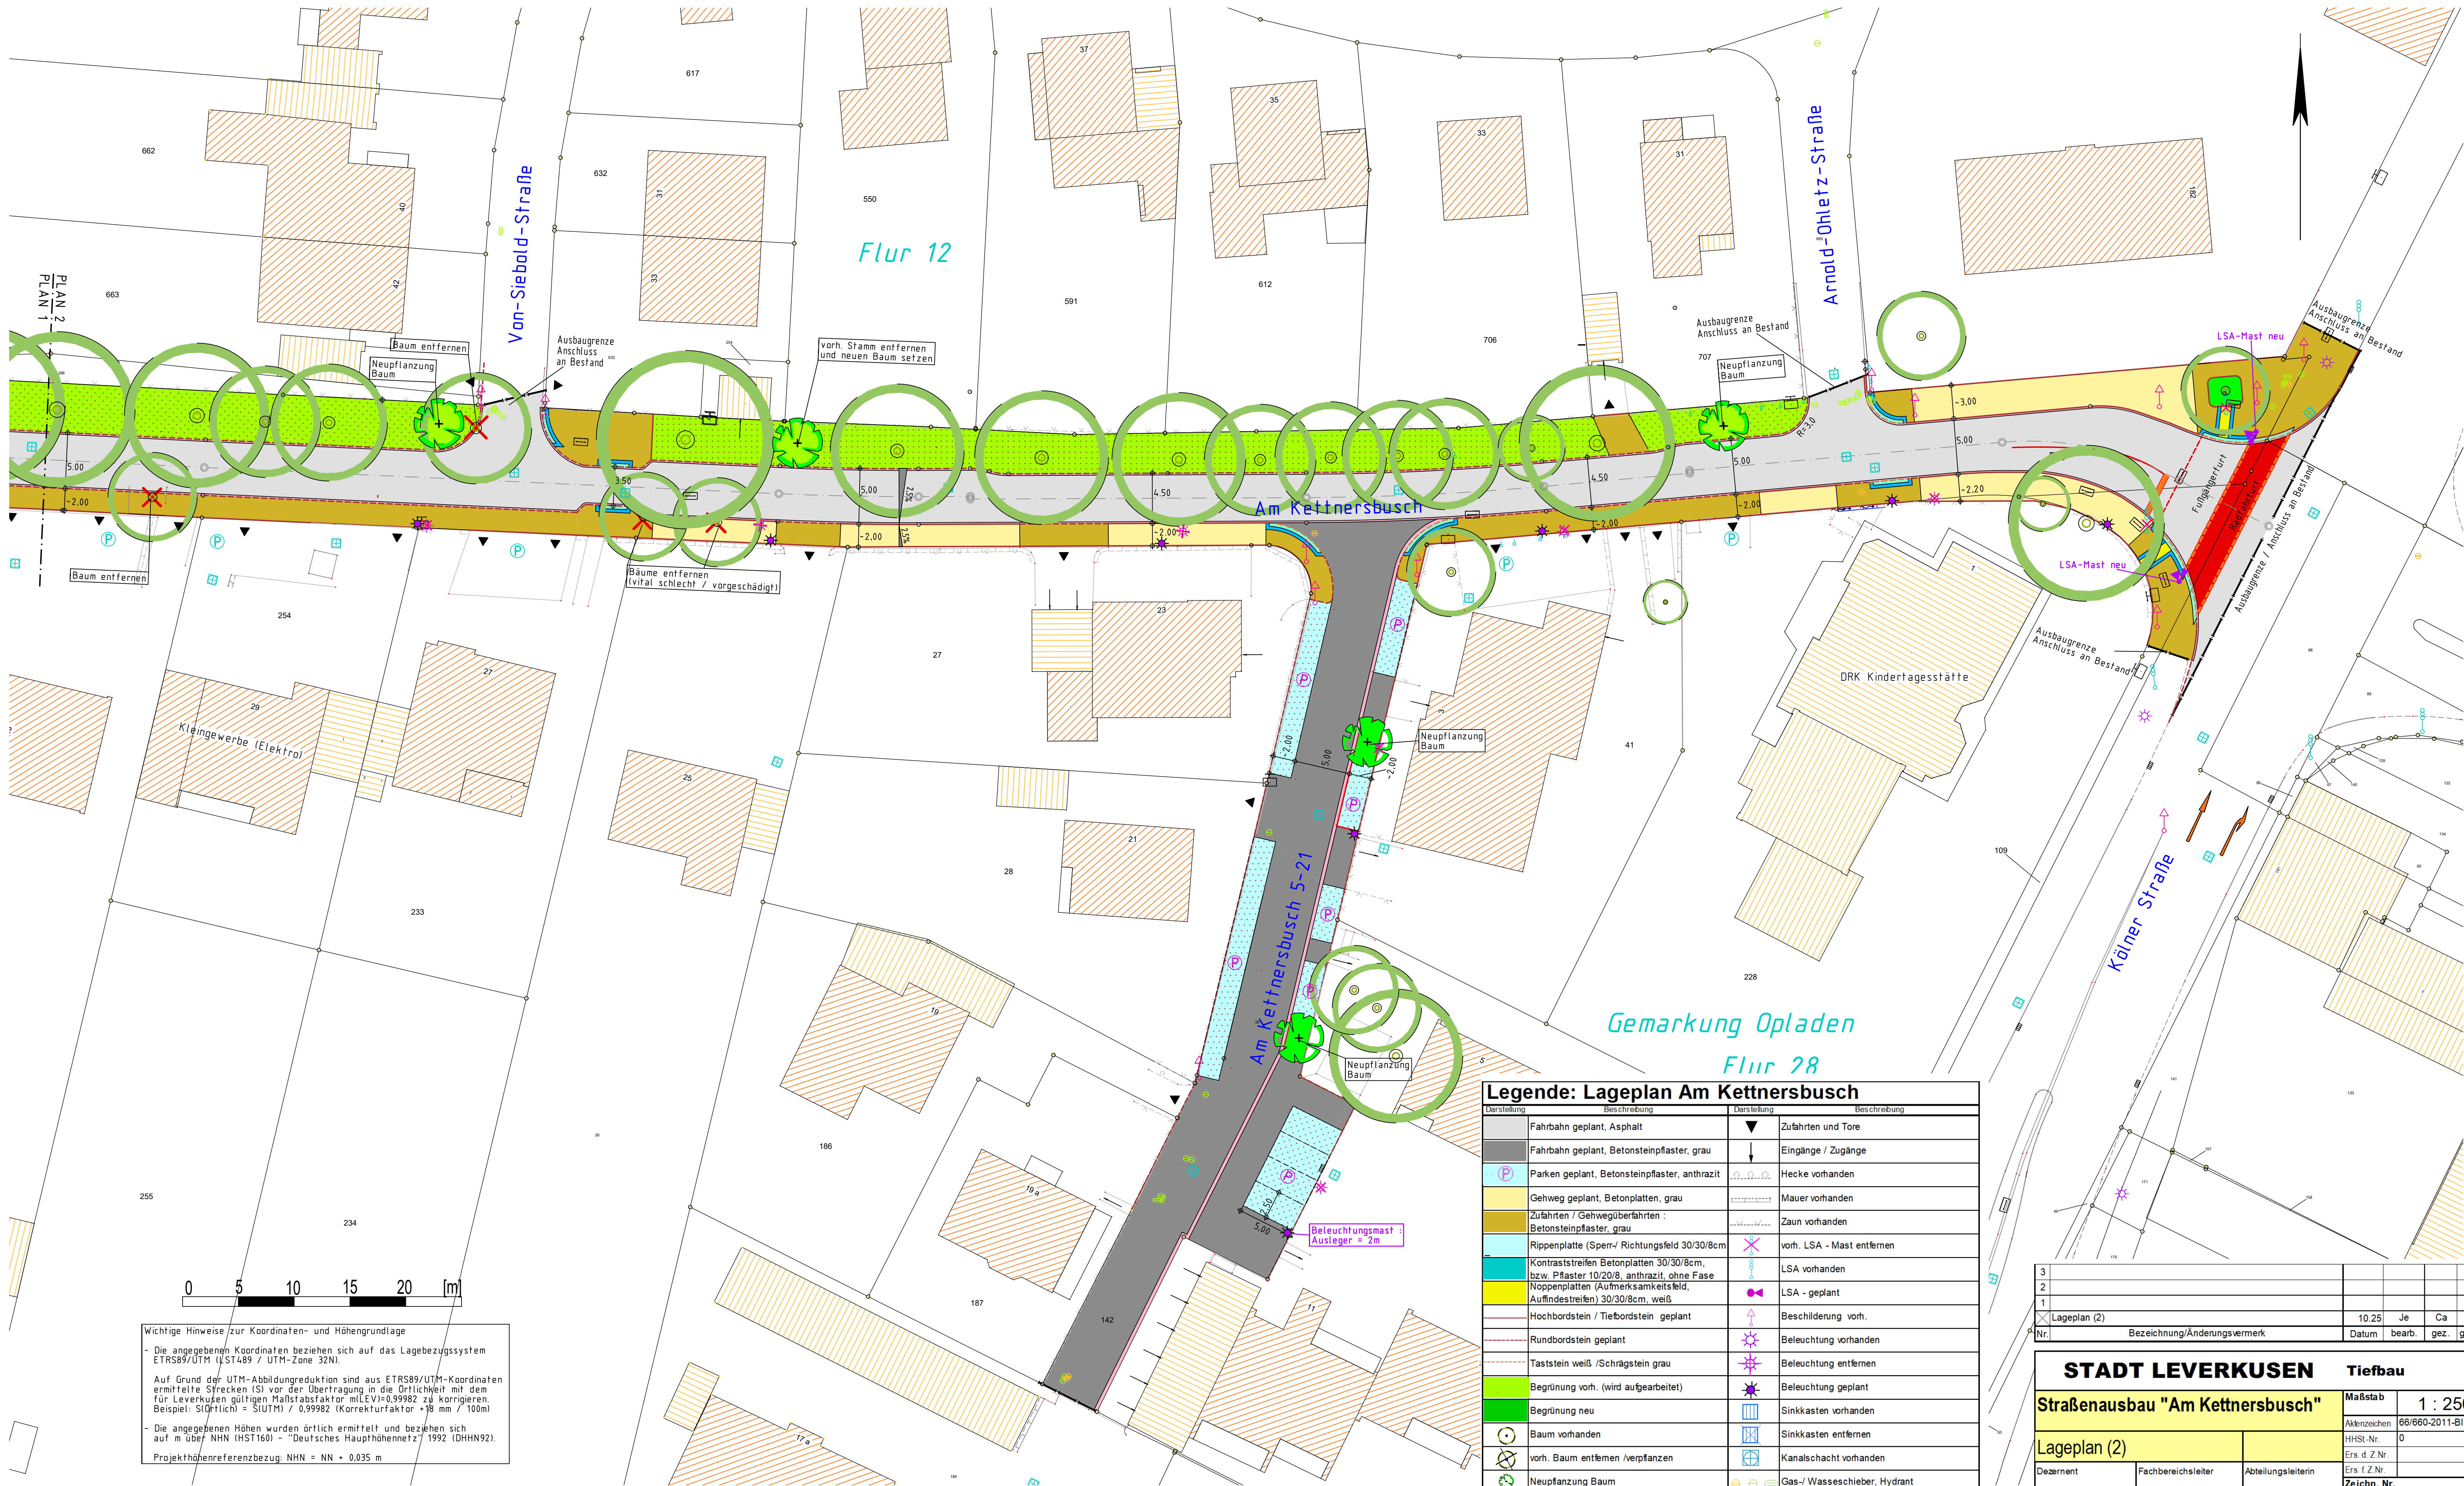

Wichtige Hinweise zur Koordinaten- und Höhengrundlage

- Die angegebenen Koordinaten beziehen sich auf das Lagebezugssystem ETRS89/UTM (VST489 / UTM-Zone 32N).
- Auf Grund der UTM-Abbildungsreduktion sind aus ETRS89/UTM-Koordinaten ermittelte Strecken (SI) vor der Übertragung in die Öffentlichkeit mit dem für Leverkusen gültigen Maßstabsfaktor m(LEV)=0.99982 zu korrigieren. Beispiel: SI(Offl.) = SI(UTM) / 0.99982 (Korrekturfaktor +18 mm / 100m)
- Die angegebenen Höhen wurden örtlich ermittelt und beziehen sich auf m über NN (HST1601 - "Deutsches Haupthöhennetz" 1992 (DHHN92)).

Projekthöhenreferenzbezug: NHN = NN + 0.035 m

Legende: Lageplan Am Kettnersbusch			
Darstellung		Beschreibung	
	Fahrbahn geplant, Asphalt		Zufahrten und Tore
	Fahrbahn geplant, Betonsteinpflaster, grau		Eingänge / Zugänge
	Parken geplant, Betonsteinpflaster, anthrazit		Hecke vorhanden
	Gehweg geplant, Betonplatten, grau		Mauer vorhanden
	Zufahrten / Gehwegüberfahrten : Betonsteinpflaster, grau		Zaun vorhanden
	Rippenplatte (Spern/ Richtungsfeld 30/30/8cm)		vorh. LSA - Mast entfernen
	Kontraststreifen Betonplatten 30/30/8cm, bzw. Pflaster 10/20/8, anthrazit, ohne Fase		LSA vorhanden
	Noppenplatten (Aufmerksamkeitsfeld, Auffindestreifen) 30/30/8cm, weiß		LSA - geplant
	Hochbordstein / Tiefbordstein geplant		Beschildigung vorh.
	Rundbordstein geplant		Beleuchtung vorhanden
	Taststein weiß /Schrägstein grau		Beleuchtung entfernen
	Begrünung vorh. (wird aufgearbeitet)		Beleuchtung geplant
	Begrünung neu		Sinkkasten vorhanden
	Baum vorhanden		Sinkkasten entfernen
	vorh. Baum entfernen /verpflanzen		Kanalschacht vorhanden
	Neupflanzung Baum		Gas-/ Wassetrieber, Hydrant
	Neupflanzung Großstrauch		
	Rinne geplant, Betonsteinpflaster, grau		

3

2

1

Lageplan (2)

Nr.

Bezeichnung/Änderungsvermerk

10.25

Je

Ca

10.25

bearb.

gez.

geprüft

STADT LEVERKUSEN

Tiefbau

Straßenausbau "Am Kettnersbusch"

Lageplan (2)

Maßstab

1 : 250

Aktenzeichen

66/660-2011-BI

HHSt-Nr.

0

Ers. d. Z.Nr.

Zeichn. Nr.

2011

02.25

- 0

Anlage

660

5958

2011

21

02

25

Projekt: G:\1\STV-66-Jeditzki\GG-DAT\18_AmKettnersbusch_Ausbau\1... Datei: MIX