


Tribüne

Rollstuhlrampe neu

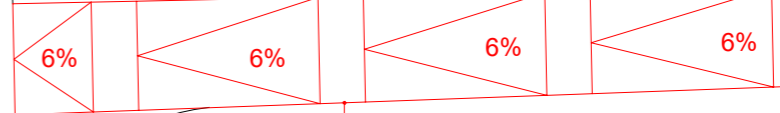


Geländer neu

Terrassenhaus

Garage

Garage

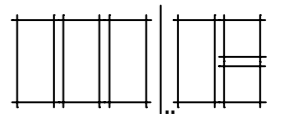

WIRTZ+KÖLSCH

Planungsgesellschaft für Hochbau mbH
 Alte Gärten 60-62
 51371 Leverkusen
 TEL-0214-876-31-0
 FAX-0214-876-31-29

Sanierung des Terrassenhauses
 Sportplatz Birkenberg Opladen
 Am Birkenberg, 51379 Leverkusen

Lageplan

bearb. vm

Bauherr: Sportpark Leverkusen

datum 04.11.25

Maßstab: 1: 250

