


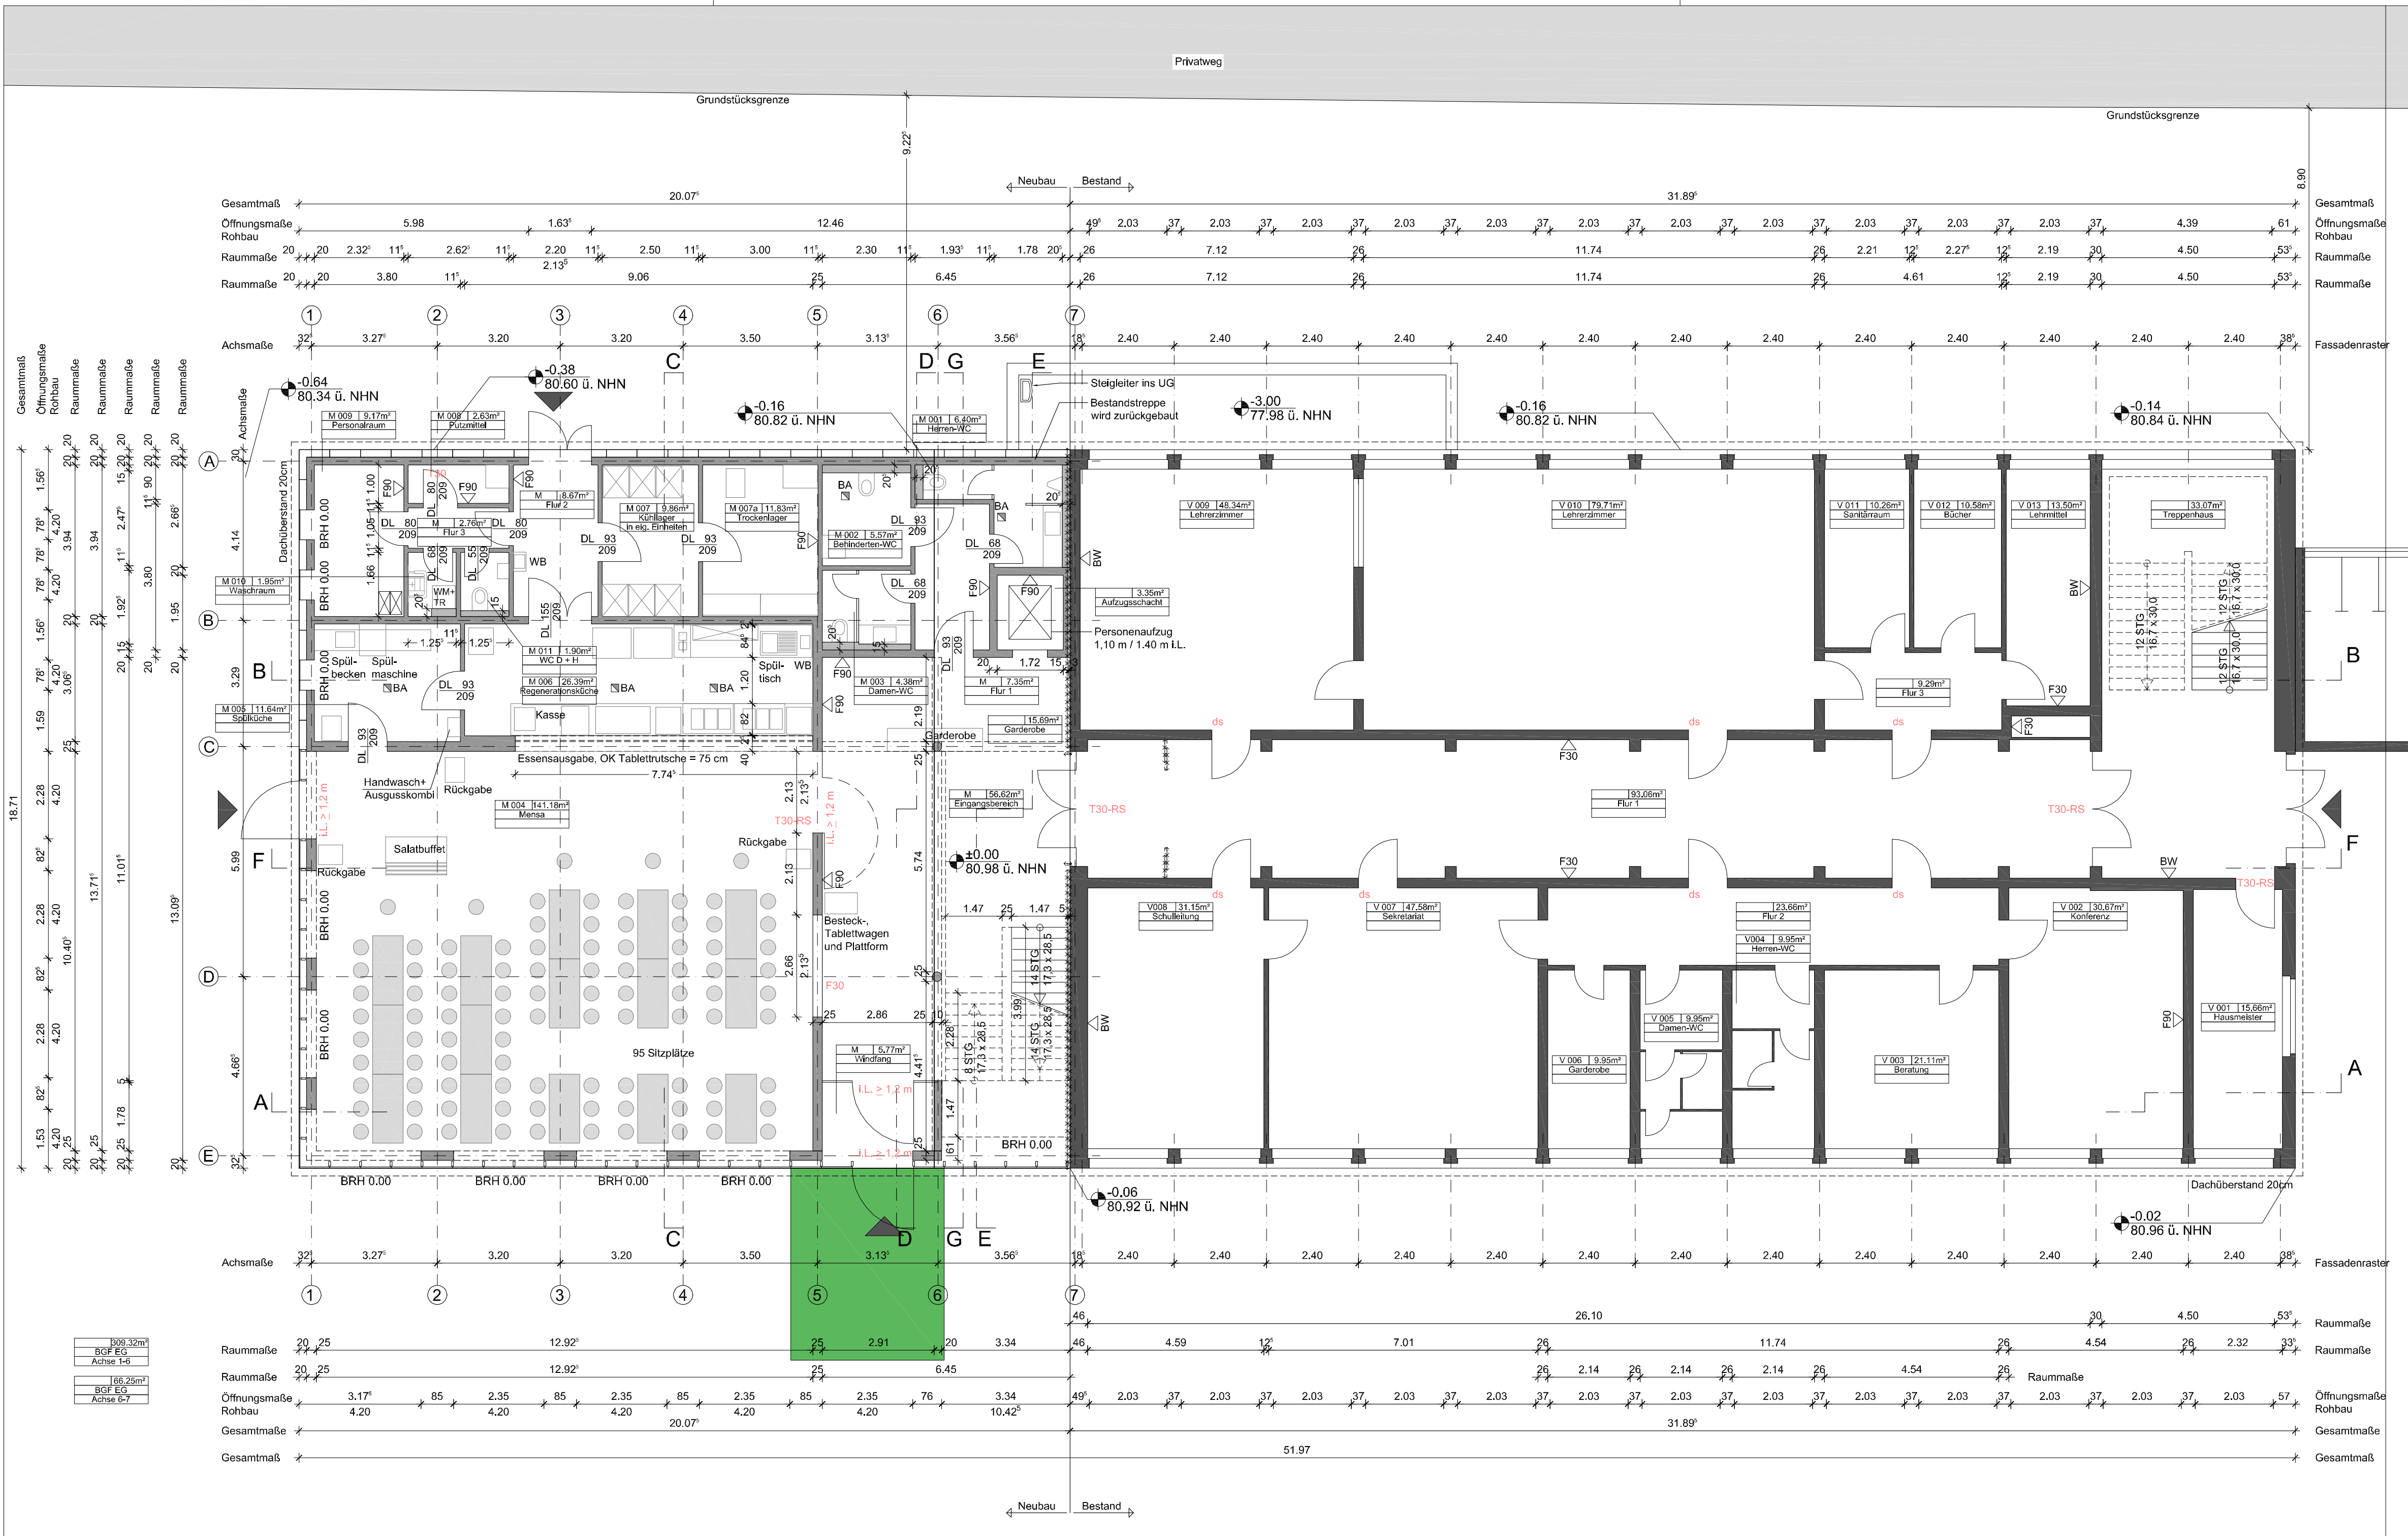

ABKÜRZUNGEN :
BRH Brüstungshöhe
DL Durchgangslichte
L Lichten
OKF Oberkante Fertigfußboden
OKR Oberkante Rohfußboden
RS Rauchschutz
ds Dichtschließende Tür

SCHRAFFUREN :
Bestand
Neubau
Barrierefreie Erschließung

SYMBOLS :
Raumnummer
Fläche
Bezeichnung
Raumstempel

Brandschutz :
F30 feuerhemmende Wand/
Decke F30
F90 feuerbeständige Wand/
Decke F90
BW Brandwand/
Bauart Brandwand

ANMERKUNGEN :
Die Brüstungshöhe wird von OKF bis OKR Brüstung gemessen.
Die Höhe der Fenster und Türen wird von OKF bis UKR gemessen.
Die in den Plänen eingetragenen Türlichten (Höhe/Breite) geben die resultierenden Maße bei Umfassungszargen an. Die tatsächlichen Türmaße können dahingehend abweichen, dass die Abmessungen größer sind als die erforderlichen Mindestmaße.
Sämtliche brandschutztechnischen Anforderungen an Bauteile bezogen auf die gebäudeorganisatorischen Belange des Bauwerks sind den Anlagen zum Brandschutzkonzept (Planunterlagen des Brandschutzgutachters) entnehmen und in die Architektenplanung übertragen worden. Weitere allgemeine Anforderungen an den baulichen Brandschutz sind dem Textteil des Brandschutzkonzepts zu entnehmen.

Entwurfsplanung
Übersicht
Projektname
Projekt-Nr.
Neubau Mensa GHS Neukronenberger Str., Leverkusen
Neukronenberger Straße 81
51381 Leverkusen
0618

$\pm 0.00 = 80.98 \text{ m üNNH}$
N

Stadt Leverkusen
Hauptstraße 101
51373 Leverkusen

Datum/Unterschrift/Stempel

HAHN HELTEN + ASS. ARCHITEKTEN GMBH
Schurzelter Str. 27
52074 Aachen
www.hahn-helten.de
Tel. : 0241/900 399-0
Fax: 0241/900 399-99
E-Mail: mail@hahn-helten.de

Datum/Unterschrift/Stempel

618 A 3 GR EG VG -

Gez. HP
Gepr. DB
Plottdatum 25.Feb. 2015
Maßstab 1:100
Format 841 x 420
Planinhalt Grundriss Erdgeschoss
Verwaltungsgebäude
Plannummer
Layoutname GR-EG
Plottst/tabelle