




SCHNITT A - A' M. 1 : 50

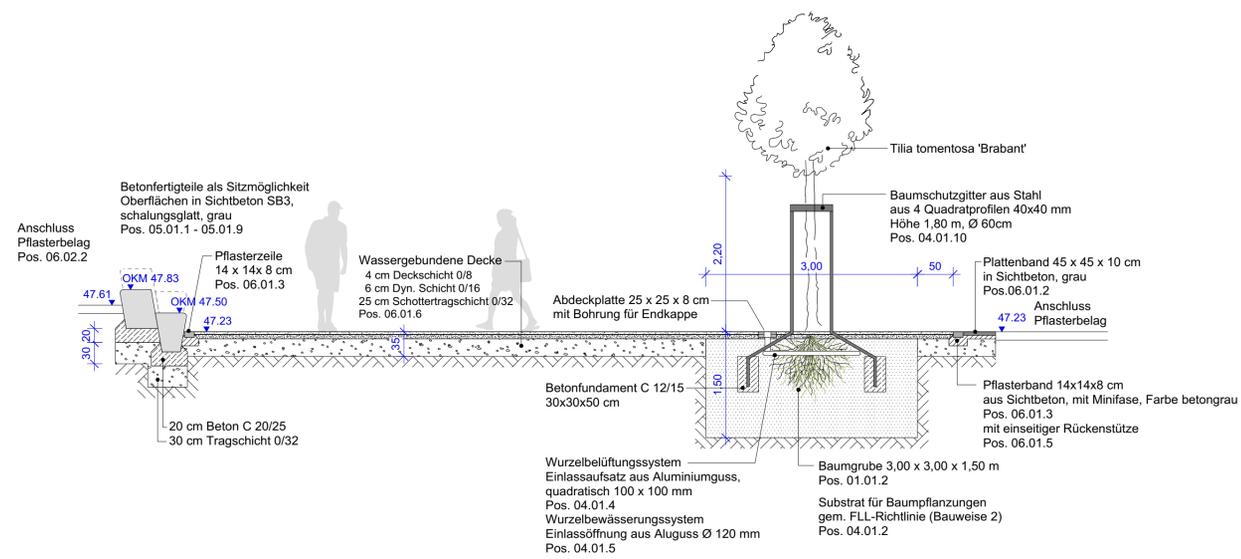


SYSTEMSCHNITTE BETONELEMENTE M. 1 : 20

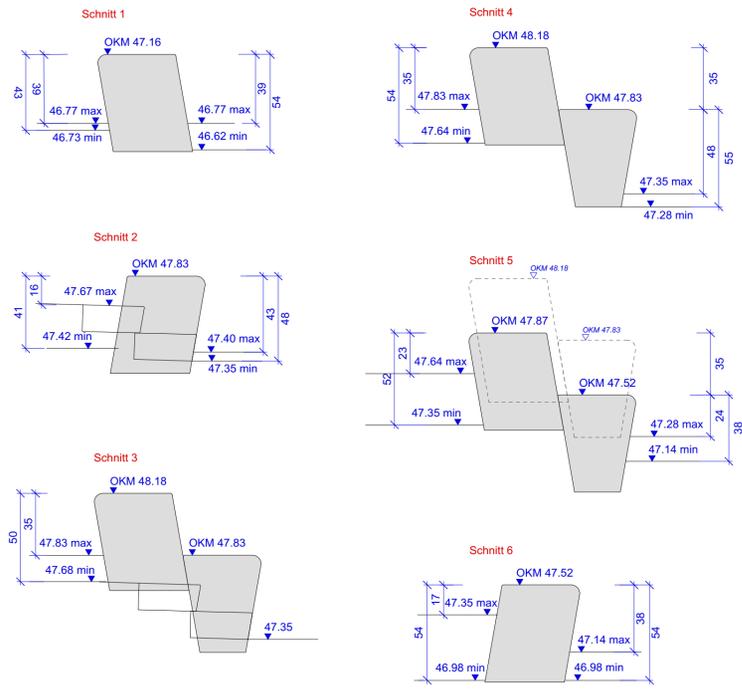

DETAIL M. 1 : 10  
PFLASTERZEILE AN HÖHENSPRUNG

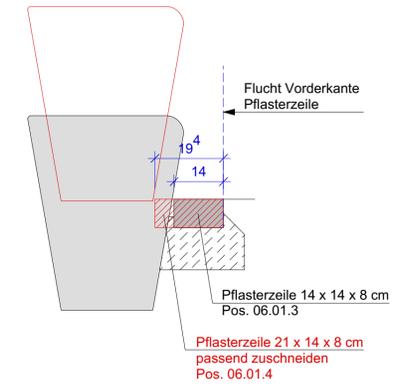

GRUNDRISS BETONELEMENTE M. 1 : 50

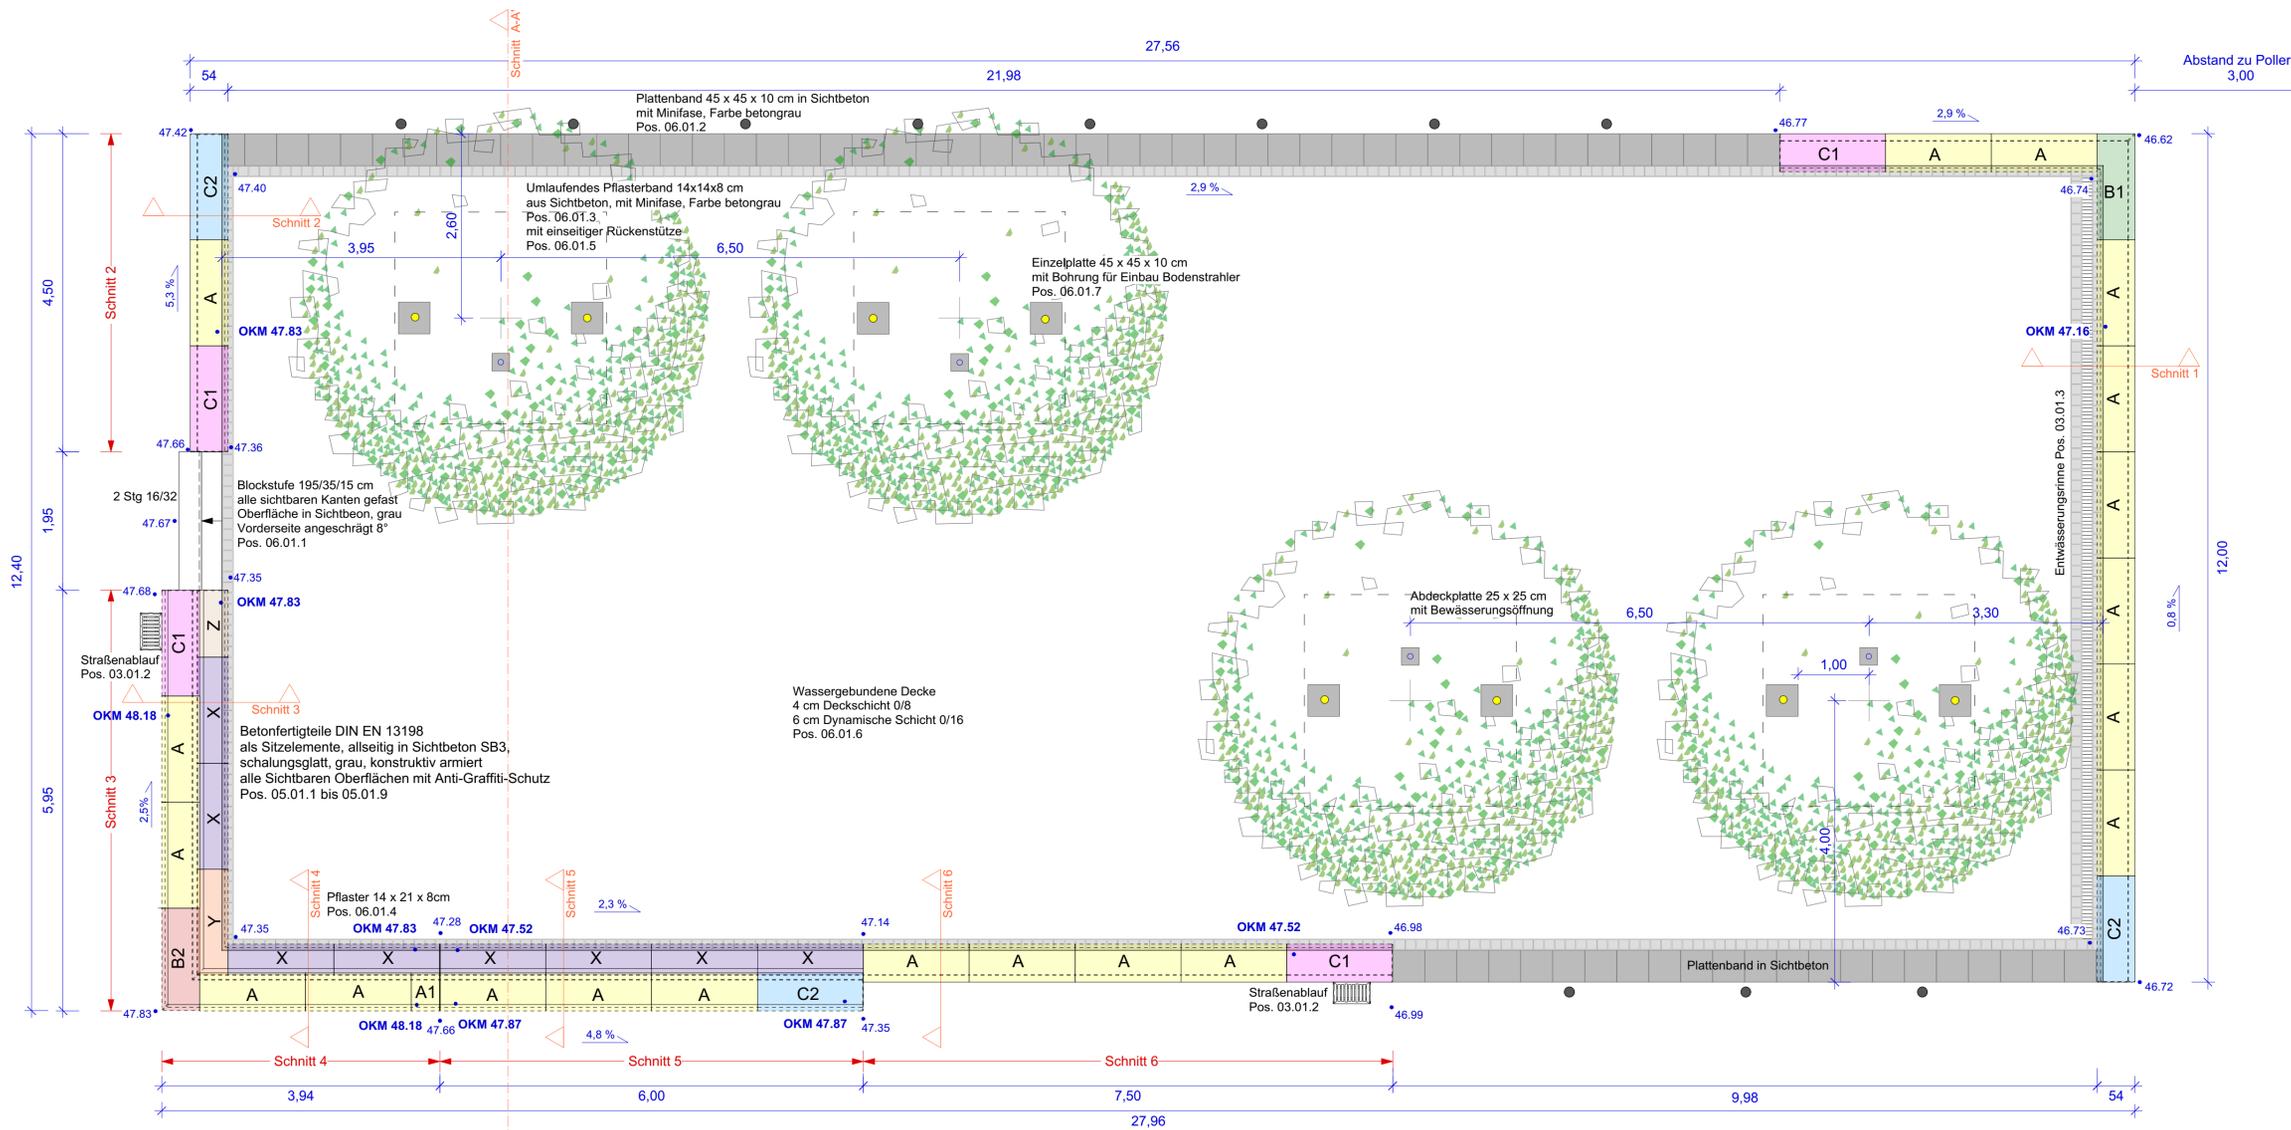

**Stadt Leverkusen**  
**Fb. Stadtplanung**  
 Postfach 101140, 51311 Leverkusen  
 Hauptstrasse 101, 51373 Leverkusen  
 Internet: www.leverkusen.de

Bauwerk | Tragwerk | **Freianlagen** | HLS | Elektro | Verkehrsplanung | Tiefbau | TBL

Projekt: **ZOB Wiesdorf Leverkusen**

Standort: **Heinrich-von-Stephan-Strasse**  
51373 Leverkusen

Bearbeitung: **Freianlagen**  
**KATJA KÖNIG**  
Freischaffende Landschaftsarchitektin BDLA  
Tel. 06151-375712 Fax 06151-375719

Planinhalt: **Entwurf Freianlagen**  
**Grundriss Betonelemente Baumhain**

Bauherr: Stadt Leverkusen  
Fachbereich 61 - Stadtplanung  
Hauptstraße 101  
51371 Leverkusen


Entwurfsverfasser/in: **PAHL + WEBER-PAHL (PWP)**  
Planungsgesellschaft mbH & Co.KG  
Spreestraße 3  
64295 Darmstadt

Gez.: Bog Datum: 28.11.2016 Maßstab: 1 : 50 / 1 : 20 / 1 : 10 Format: DIN A1


Objektnummer: xx Phase: LP 3 Bauteil: xxx Ebene: xx Inhalt: GR / S Planart: V Plannr.: F 2.04 Index:

© Pahl + Weber-Pahl Architekten, Darmstadt

**DETAIL BETONELEMENT R M. 1 : 10**

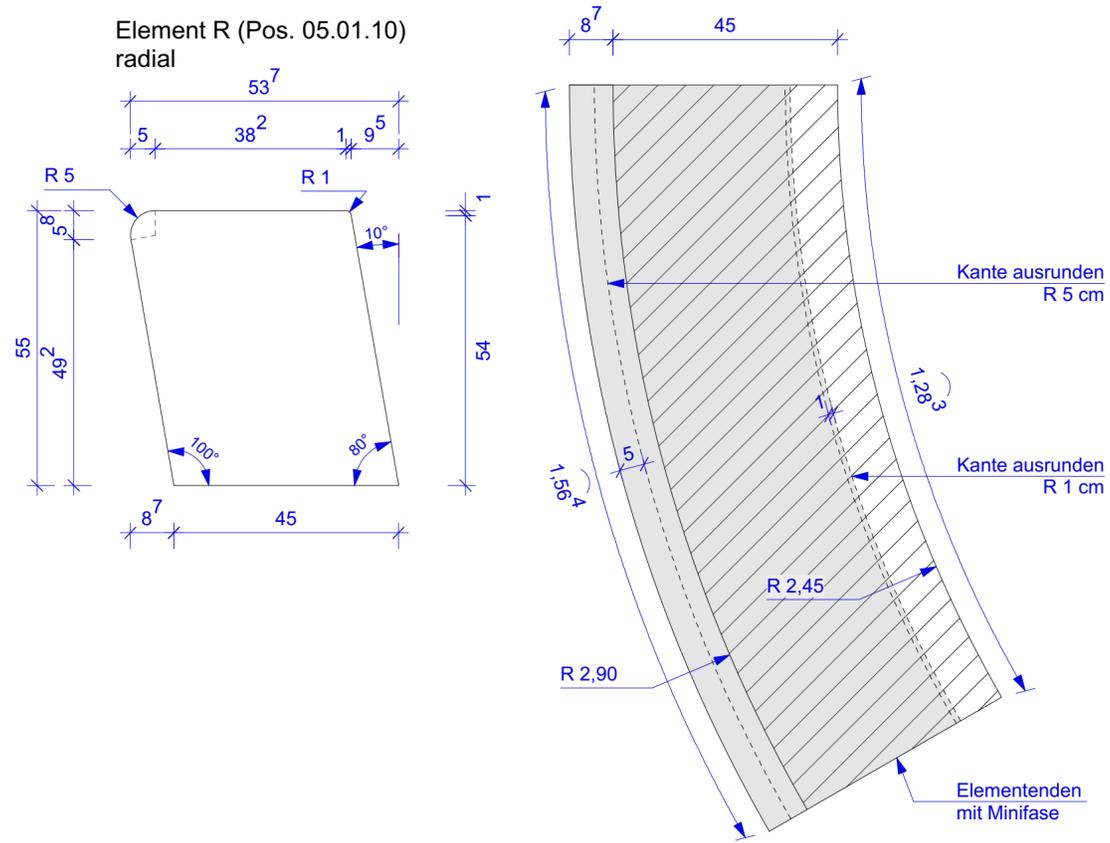


**GRUNDRISS SITZMAUER R M. 1 : 50**

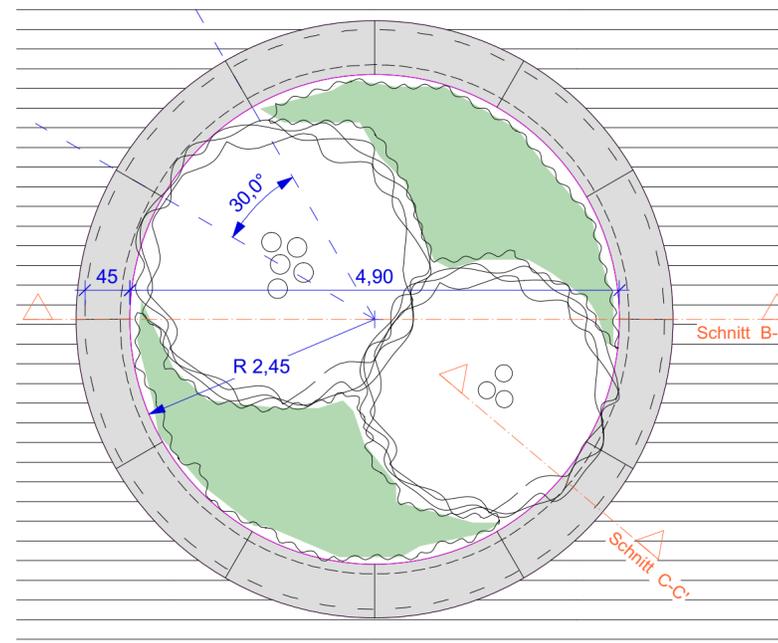


Pro Kreis werden 12 Elemente benötigt.

**SCHNITT B-B' M. 1 : 50**

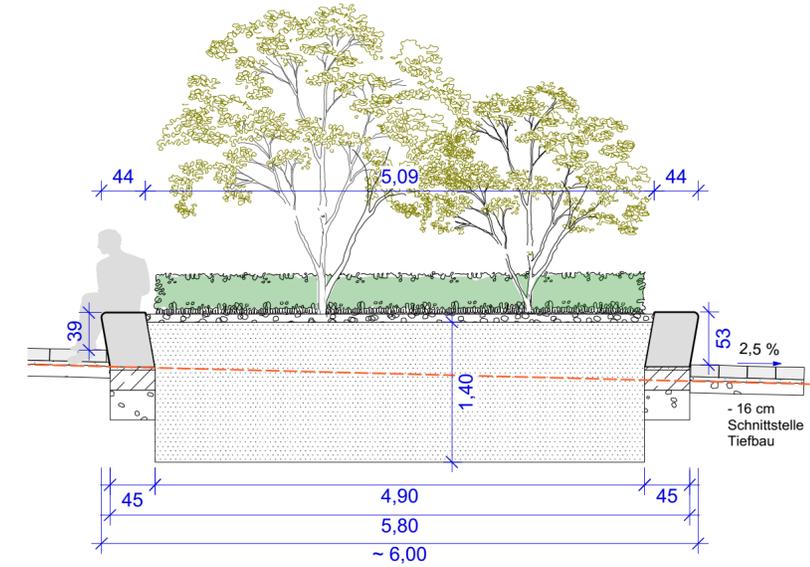


**SCHNITT C-C' M. 1 : 10**

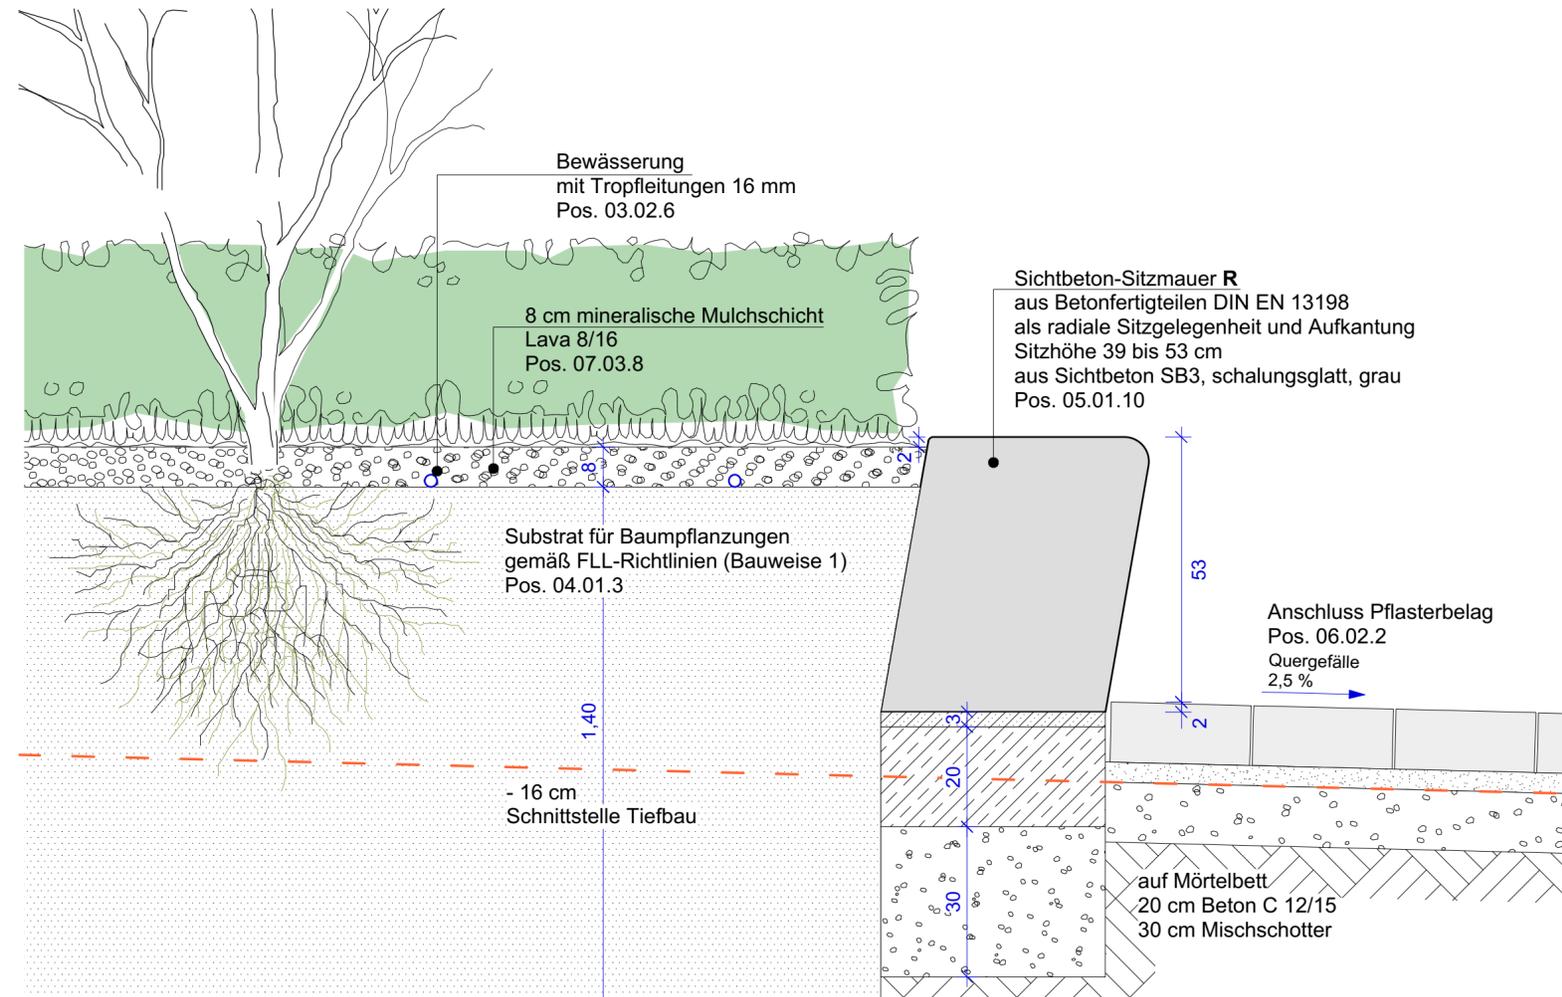

**Stadt Leverkusen**


**Fb. Stadtplanung**

Postfach 101140, 51311 Leverkusen  
Hauptstrasse 101, 51373 Leverkusen  
Internet: www.leverkusen.de

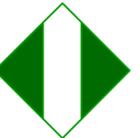

Bauwerk	Tragwerk	Freianlagen	HLS	Elektro	Verkehrsplanung	Tiefbau	TBL
---------	----------	-------------	-----	---------	-----------------	---------	-----

Projekt: **ZOB Wiesdorf Leverkusen**

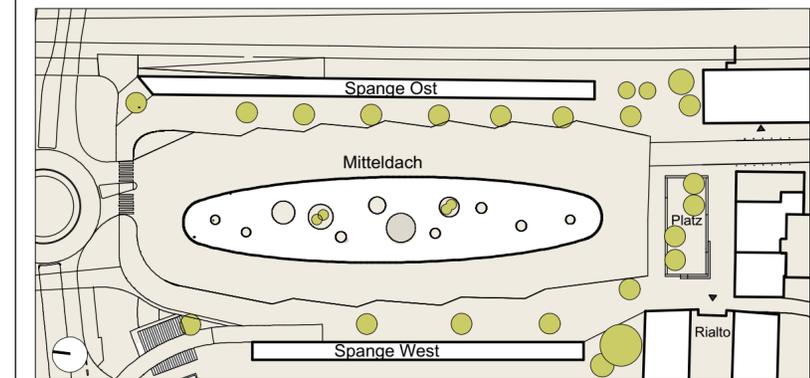

Standort: **Heinrich-von-Stephan-Strasse  
51373 Leverkusen**

Bearbeitung: **Freianlagen  
KATJA KÖNIG**  
Freischaffende Landschaftsarchitektin BDLA  
Hofgasse 2, 64291 Darmstadt  
Tel. 06151-375712, Fax 06151-375719


Planinhalt: **Entwurf Freianlagen  
Detail Pflanzbeete unter Dachfläche  
mit radialen Sitzmauern**

Bauherr: **Stadt Leverkusen  
Fachbereich 61 - Stadtplanung  
Hauptstraße 101  
51371 Leverkusen**


Entwurfsverfasser/in: **PAHL + WEBER-PAHL (PWP)**  
Planungsgesellschaft mbH & Co.KG  
Spreerstraße 3, 64295 Darmstadt  
Tel. 06151-314705, Fax 06151-314706, info@pahl-architekten.de

Gez.: Bog	Datum: 28.11.2016	Maßstab: 1 : 50 / 1:10	Format: DIN A2
Objektnummer: xx	Phase: LP 3	Bauteil: xxx	Ebene: xx
Inhalt: GR / S / D	Planart: V	Plannr.: F 2.06	Index:

**DETAIL PLATTE STÜTZENKRANZ M. 1 : 10**

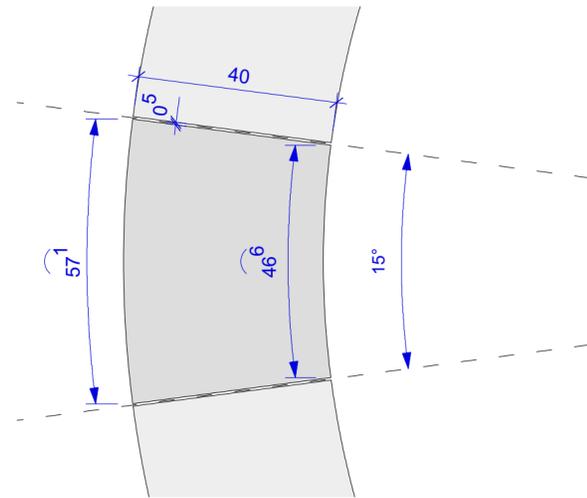


**DETAIL AUSSPARUNG STÜTZE M. 1 : 10**

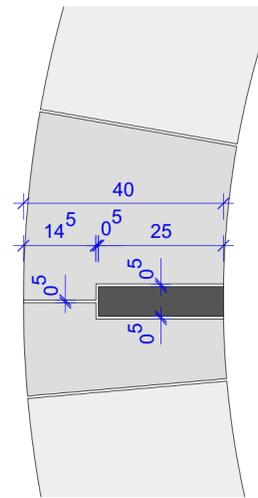

**GRUNDRISS STÜTZENKRANZ M. 1 : 20**

Plattenbelag, kreisförmig  
Platten als Fertigteile mit 15° Radius  
in gebundener Bauweise  
Aussparung für Säulen durch örtl. Schnitt  
Pos. 06.02.12

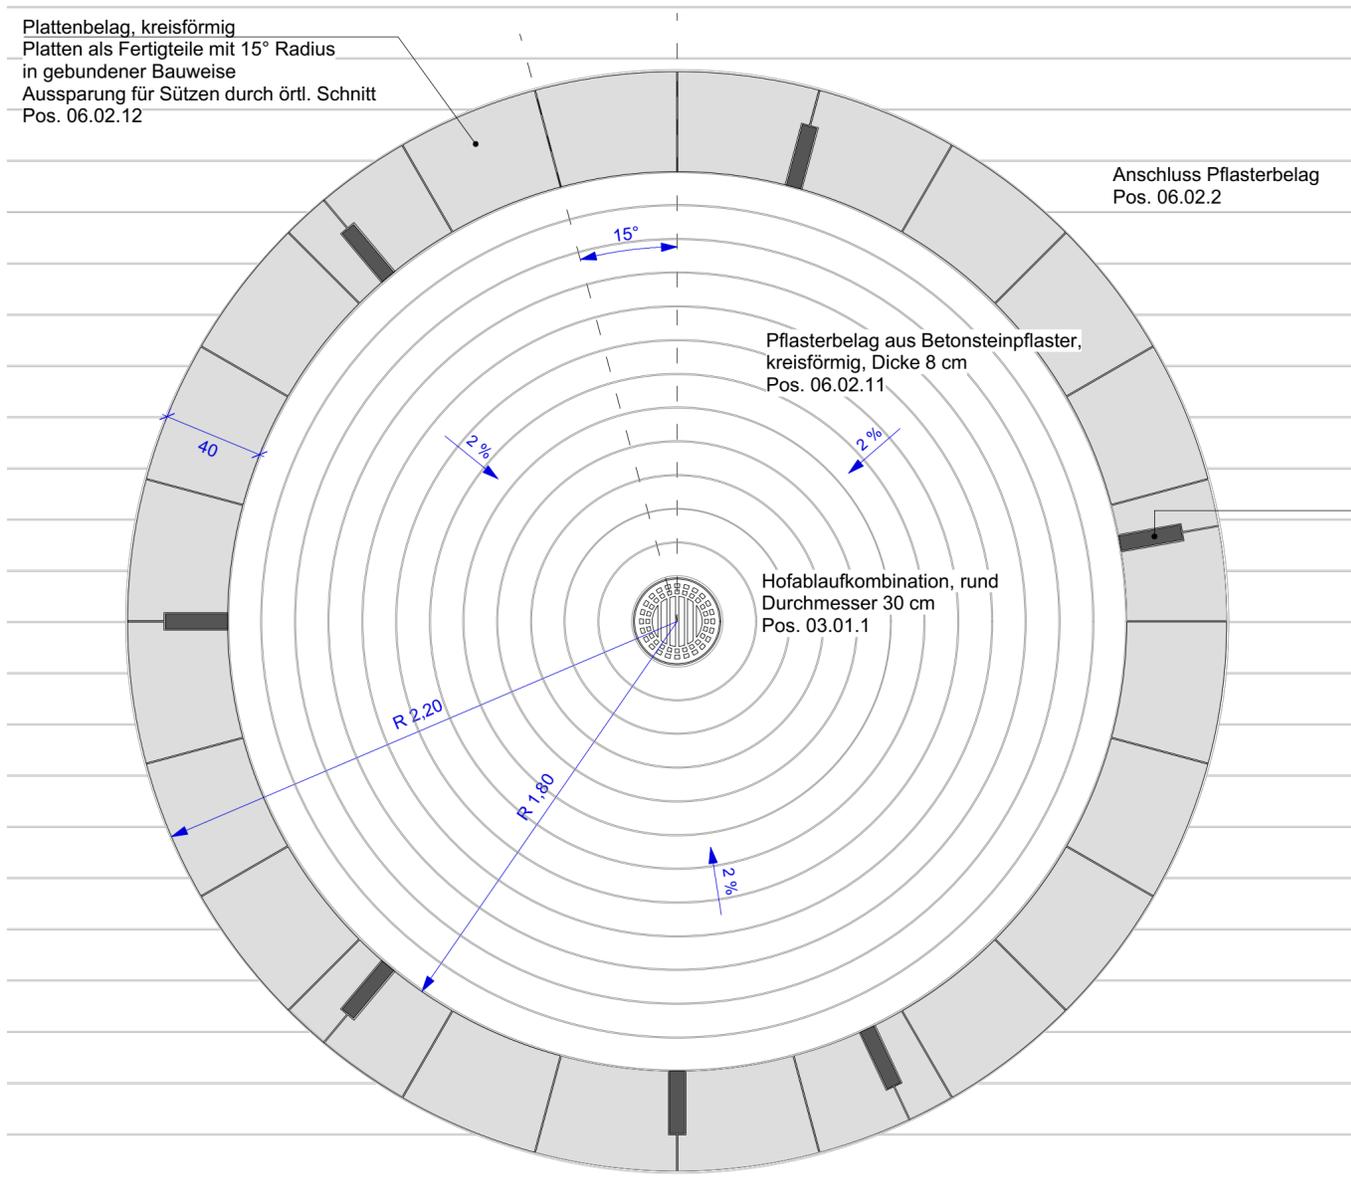

Pflasterbelag aus Betonsteinpflaster,  
kreisförmig, Dicke 8 cm  
Pos. 06.02.11

Stütze Dachkonstruktion  
Breite 60 mm  
Länge 250 mm

Es werden 7 Kreise à 24 Platten hergestellt.  
Anzahl der Stützen pro Kreis: 5 - 12 Stk.

**Stadt Leverkusen**  
**Fb. Stadtplanung**

Postfach 101140, 51311 Leverkusen  
Hauptstrasse 101, 51373 Leverkusen  
Internet: www.leverkusen.de

Bauwerk	Tragwerk	Freianlagen	HLS	Elektro	Verkehrsplanung	Tiefbau	TBL
---------	----------	-------------	-----	---------	-----------------	---------	-----

Projekt: **ZOB Wiesdorf Leverkusen**

Standort: **Heinrich-von-Stephan-Strasse  
51373 Leverkusen**

Bearbeitung: **Freianlagen  
KATJA KÖNIG**  
Freischaffende Landschaftsarchitektin BDLA  
Hofgasse 2, 64291 Darmstadt  
Tel. 06151-375712  
Fax 06151-375719

Planinhalt: **Entwurf Freianlagen  
Detail Stützenkranz**

Bauherr:	Stadt Leverkusen Fachbereich 61 - Stadtplanung Hauptstraße 101 51371 Leverkusen	Entwurfsverfasser/in: <b>PAHL + WEBER-PAHL (PWP)</b> Planungsgesellschaft mbH & Co.KG Spreerstraße 3 64295 Darmstadt	Tel. 06151-314705 Fax 06151-314706 info@pahl-architekten.de
----------	--	--	---

Gez.:	Datum:	Maßstab:	Format:
Bog	28.11.2016	1 : 20 / 1 : 10	DIN A2

Objektnummer:	Phase:	Bauteil:	Ebene:	Inhalt:	Planart:	Plannr.:	Index:
xx	LP 3	xxx	xx	D	V	F 2.07	



Belag:

**Betonpflasterstein**

in verschiedenen kontrastarmen, warmen Grautönen. Die Oberfläche erhält durch eingestreute Natursteinkörnung die erforderliche Rauigkeit.

Rastermaß in einheitlicher Breite und in verschiedenen Längen. Verlegung im Reihenverband.

**KATJA KÖNIG**  
Freischaffende Landschaftsarchitektin BDLA

**Stadt Leverkusen**  
**ZOB Wiesdorf**

Anlage zum Förderantrag

Bodenbelag