


Lageplan zum Antrag auf Einleitung des VEP V35/II "Wellpappenwerk Gierlichs"

Anlage 2

zur Vorlage

Nr. 2019/3024

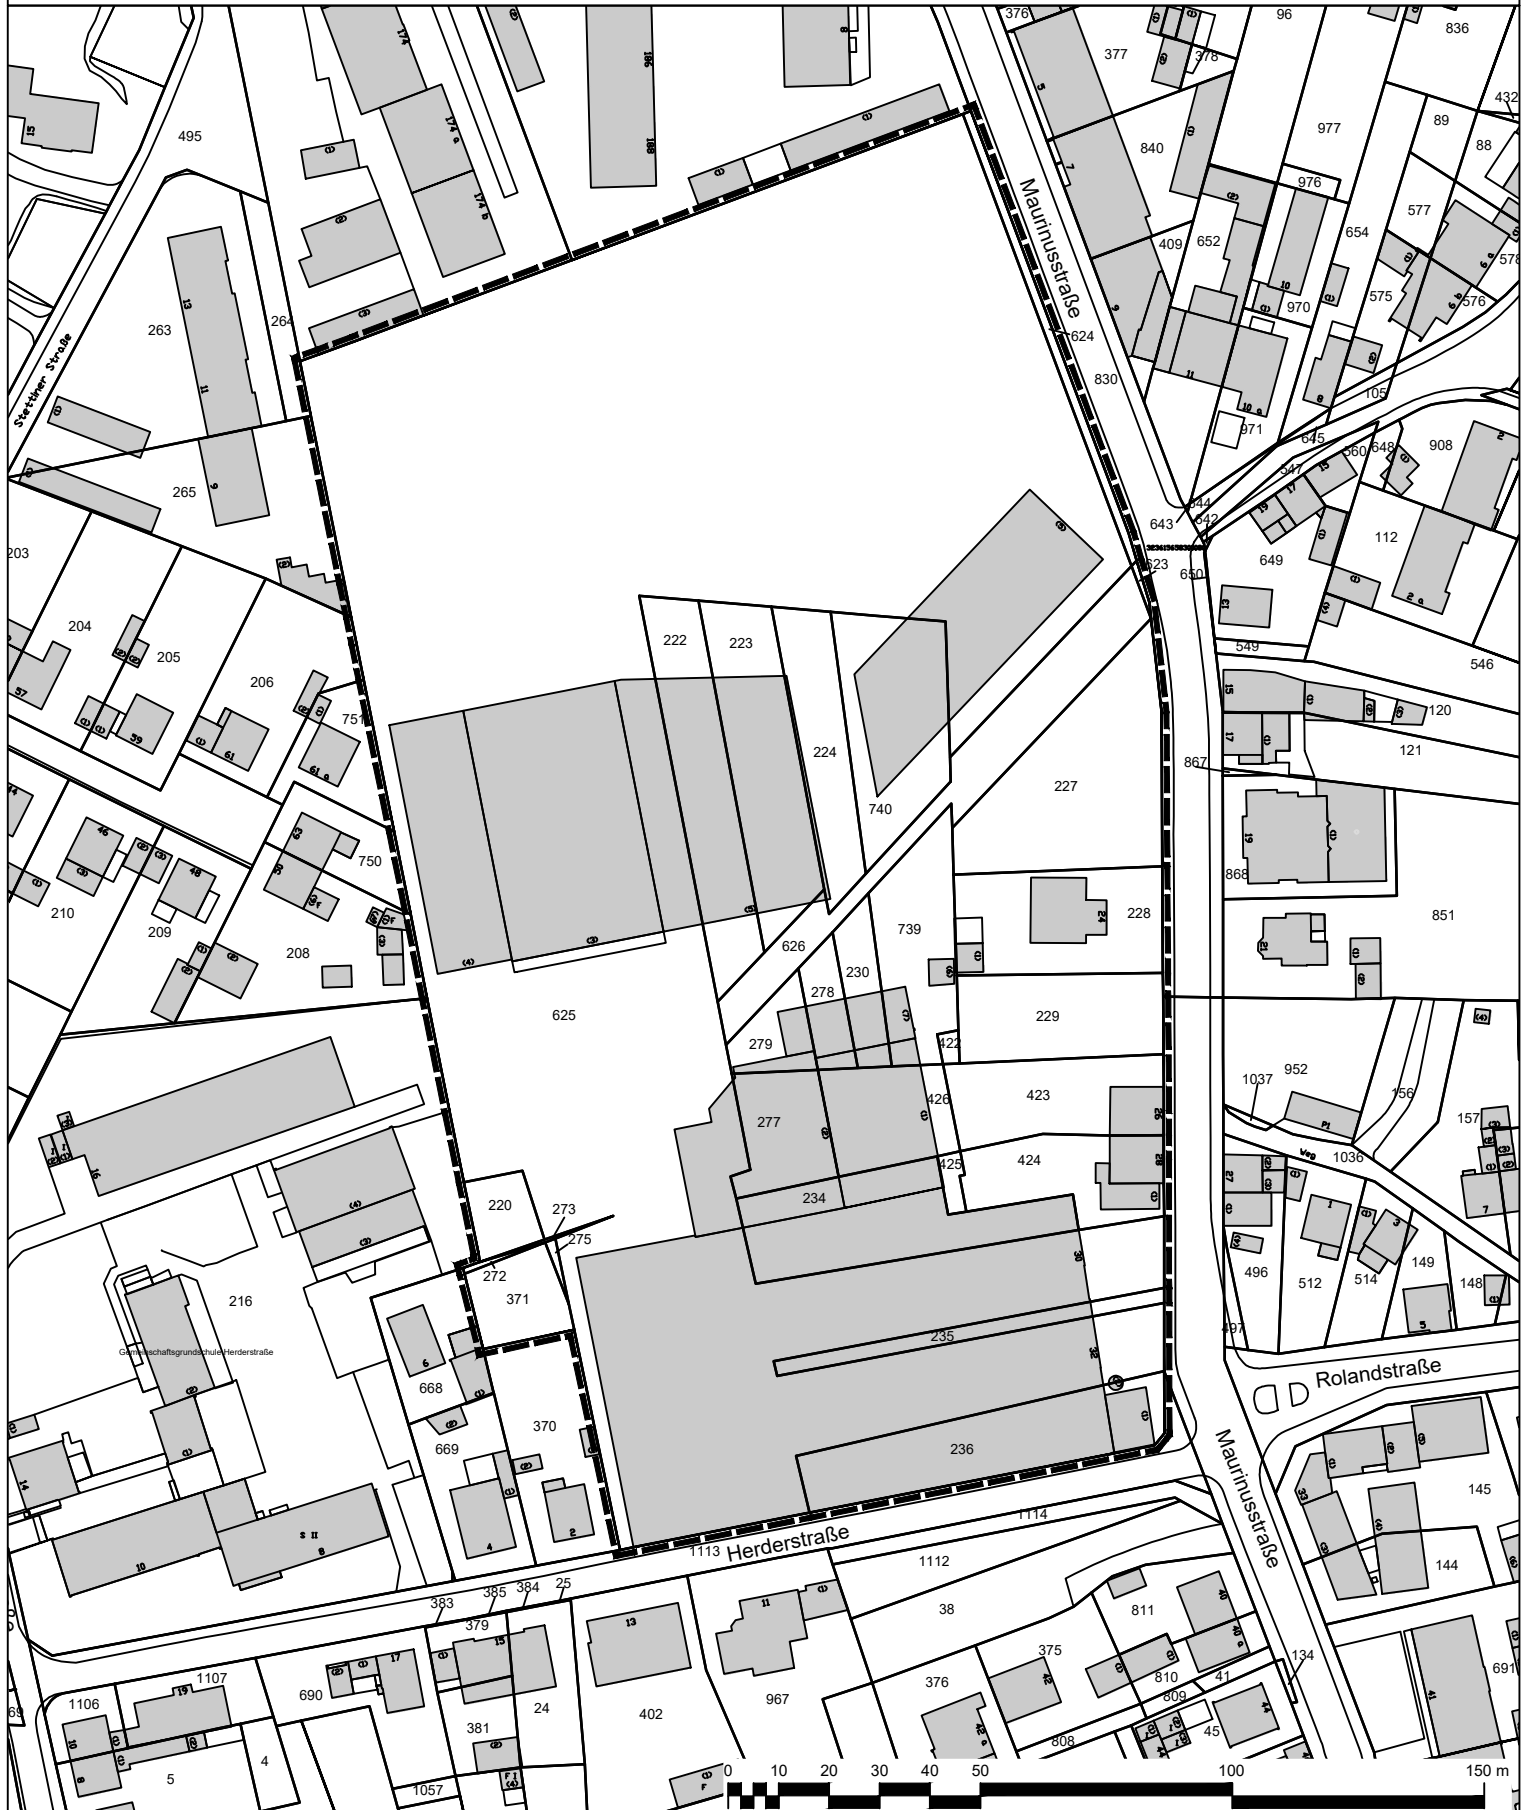

— — — — — Gebietsumgriff des Vorhabens
"Wellpappenwerk Gierlichs"

Stadt Leverkusen Fachbereich Stadtplanung

Projekt: "Wellpappenwerk Gierlichs"

Maßstab 1:1500 Stand: August 2019

Abt.: 613 Sachbearbeitung: Bearb./CAD: Geplottet/gedruckt am: 13.08.2019

Pfad: G:\613\02_CAD_GIS\01_B\Plan\V_35_II_Wellpappenwerk_Gierlichs\00_Projektvorlauf\Anlagen\

Dateiname: 20190813_V_35_II_ANLAGE.dwg

Zuletzt gespeichert am: 13.08.2019

