


Lagepläne der Maßnahmen in Bezirk III

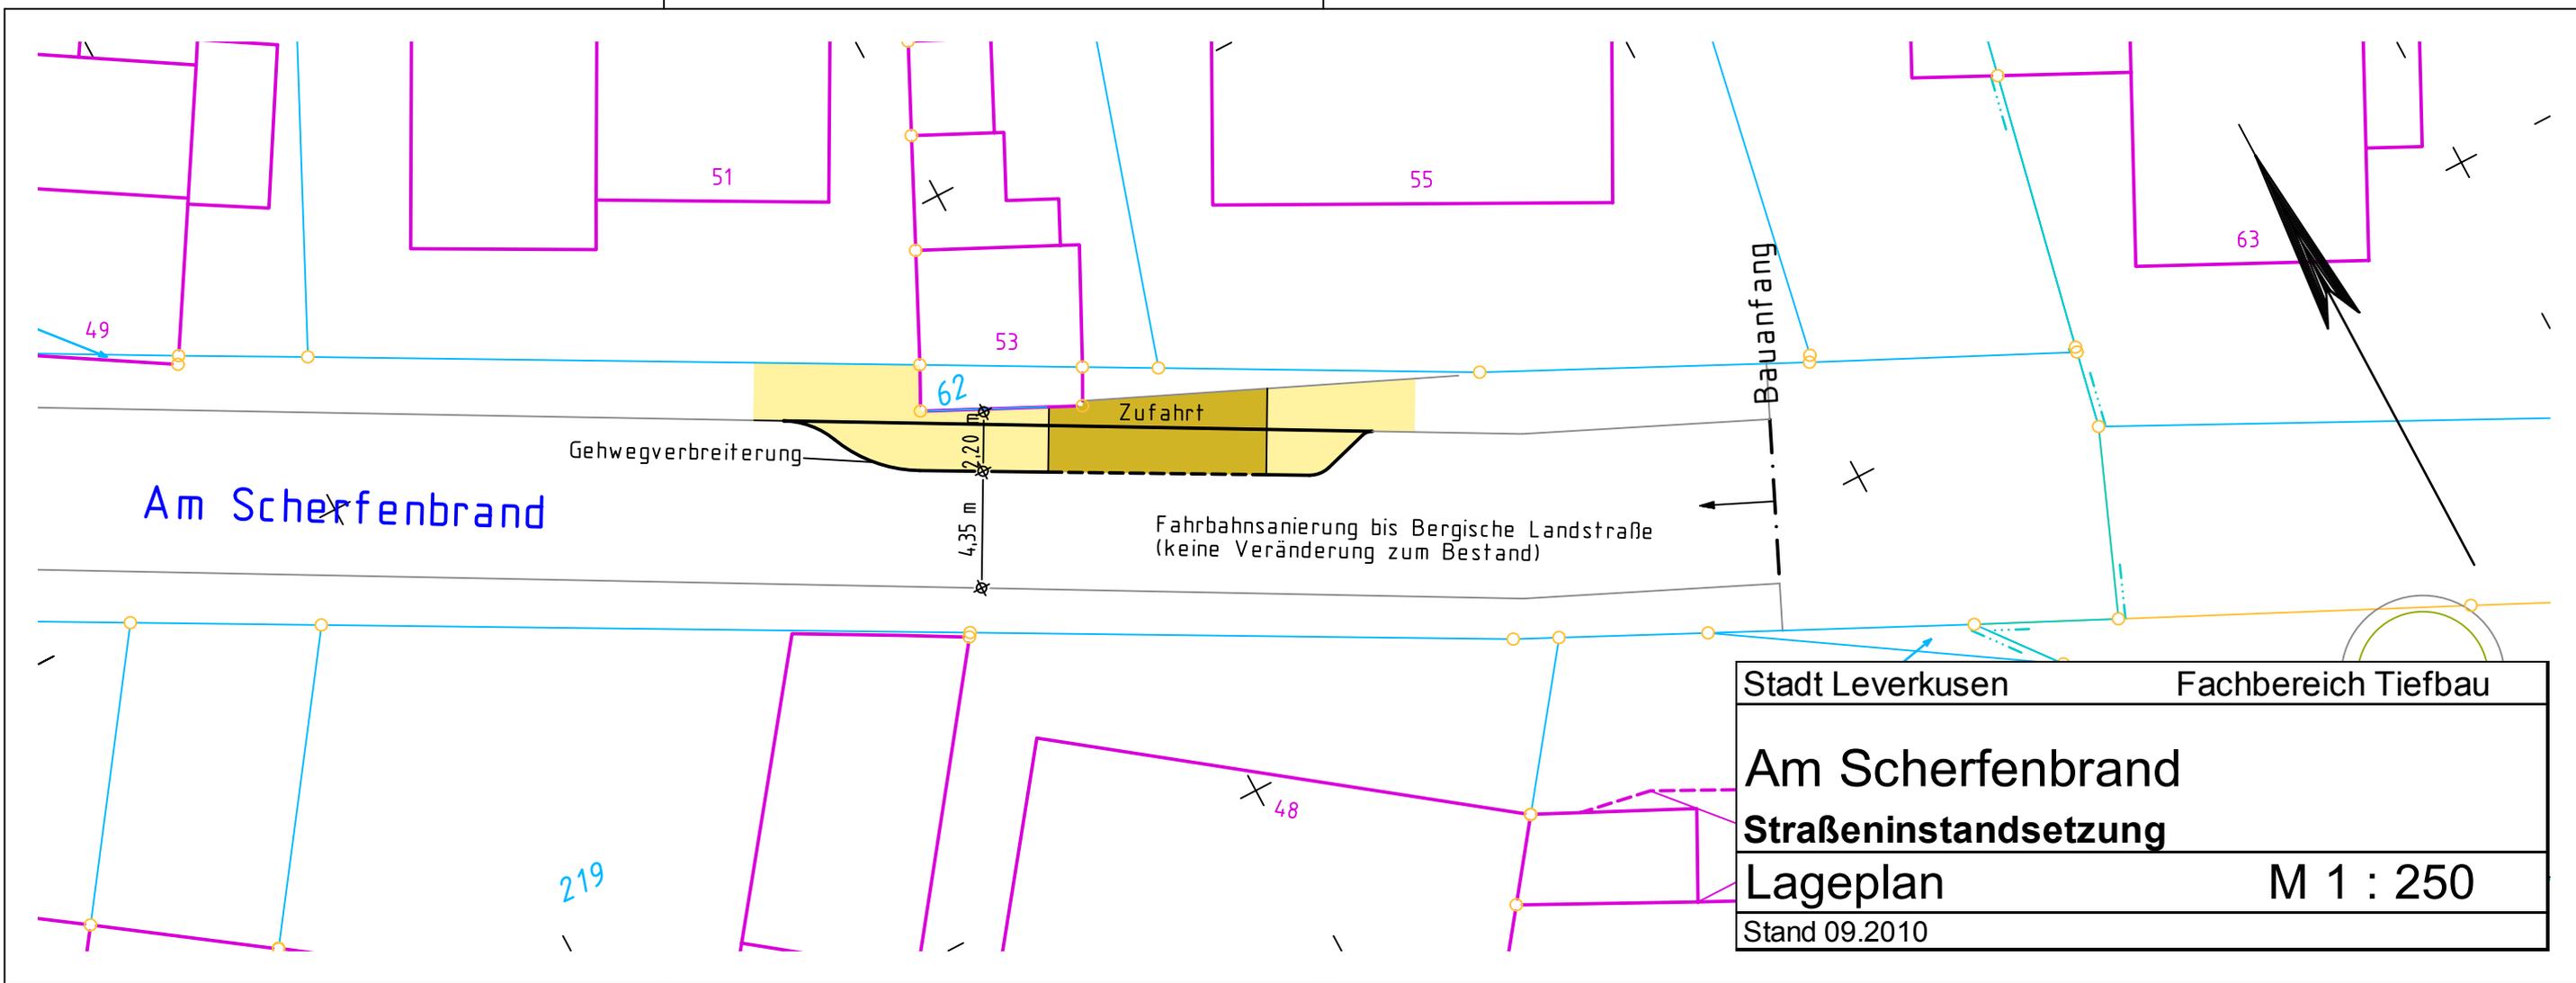

Am Scherfenbrand

Gehwegverbreiterung

Zufahrt

Fahrbahnsanierung bis Bergische Landstraße
(keine Veränderung zum Bestand)

Bauanfang

Stadt Leverkusen	Fachbereich Tiefbau
Am Scherfenbrand	
Straßeninstandsetzung	
Lageplan	M 1 : 250
Stand 09.2010	

219

48

49

51

55

63


53

62

2,20

4,35 m

Lageplan 1 (2)

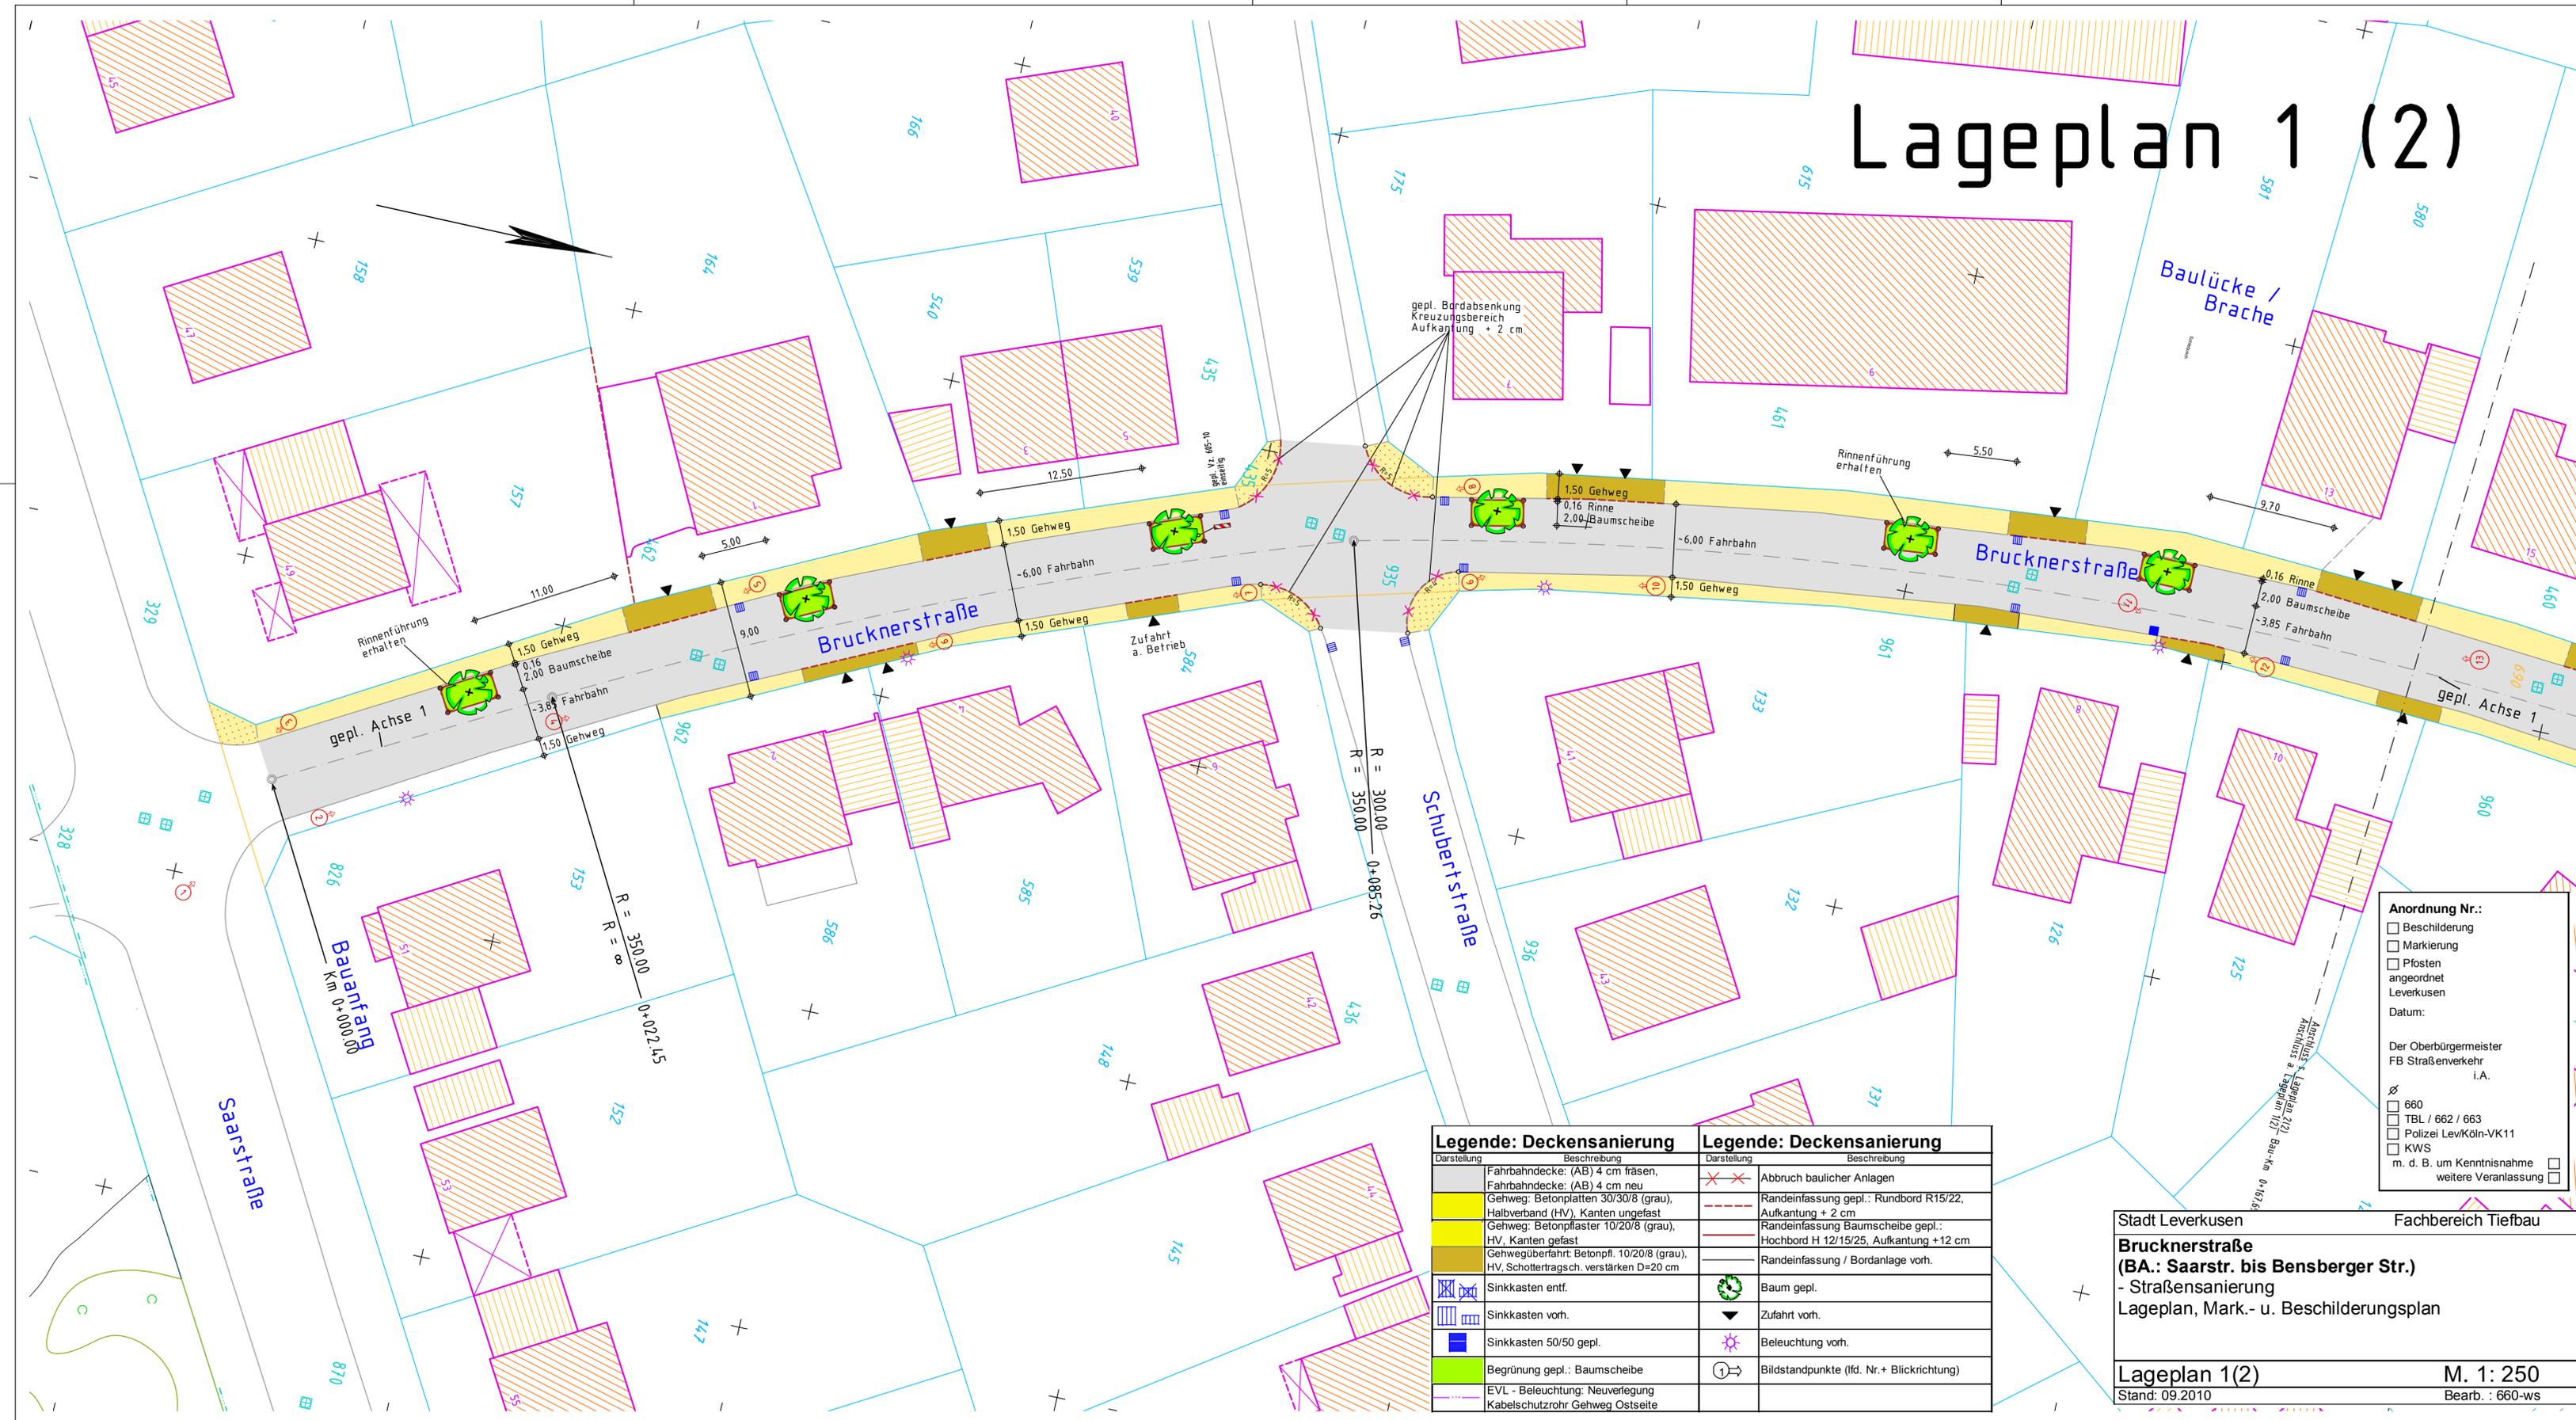

Anordnung Nr.:

- Beschilderung
- Markierung
- Pfosten angeordnet
- Levertuschen

Datum:

Der Oberbürgermeister
FB Straßenverkehr
i.A.

- 660
- TBL / 662 / 663
- Polizei LevKöln-VK11
- KWS
- m. d. B. um Kenntnisnahme
weitere Veranlassung


Legende: Deckensanierung		Legende: Deckensanierung	
Darstellung	Beschreibung	Darstellung	Beschreibung
	Fahrbahndecke: (AB) 4 cm fräsen, Fahrbahndecke: (AB) 4 cm neu		Abbruch baulicher Anlagen
	Gehweg: Betonplatten 30/30/8 (grau), Halbverband (HV), Kanten ungefast		Randeinfassung gepl.: Rundbord R15/22, Aufkantung + 2 cm
	Gehweg: Betonpflaster 10/20/8 (grau), HV, Kanten gefast		Randeinfassung Baumscheibe gepl.: Hochbord H 12/15/25, Aufkantung +12 cm
	Gehwegüberfahrt: Betonpfl. 10/20/8 (grau), HV, Schottertragsch. verstärken D=20 cm		Randeinfassung / Bordanlage vorh.
	Sinkkasten entf.		Baum gepl.
	Sinkkasten vorh.		Zufahrt vorh.
	Sinkkasten 50/50 gepl.		Beleuchtung vorh.
	Begrünung gepl.: Baumscheibe		Bildstandpunkte (lfd. Nr. + Blickrichtung)
	EVL - Beleuchtung: Neuverlegung Kabelschutzrohr Gehweg Ostseite		

Stadt Leverkusen
Brucknerstraße
 (BA.: Saarstr. bis Bensberger Str.)
 - Straßensanierung
 Lageplan, Mark.- u. Beschilderungsplan

Lageplan 1(2)
 Stand: 09.2010

M. 1: 250
 Bearb.: 660-ws

Lageplan 2 (2)

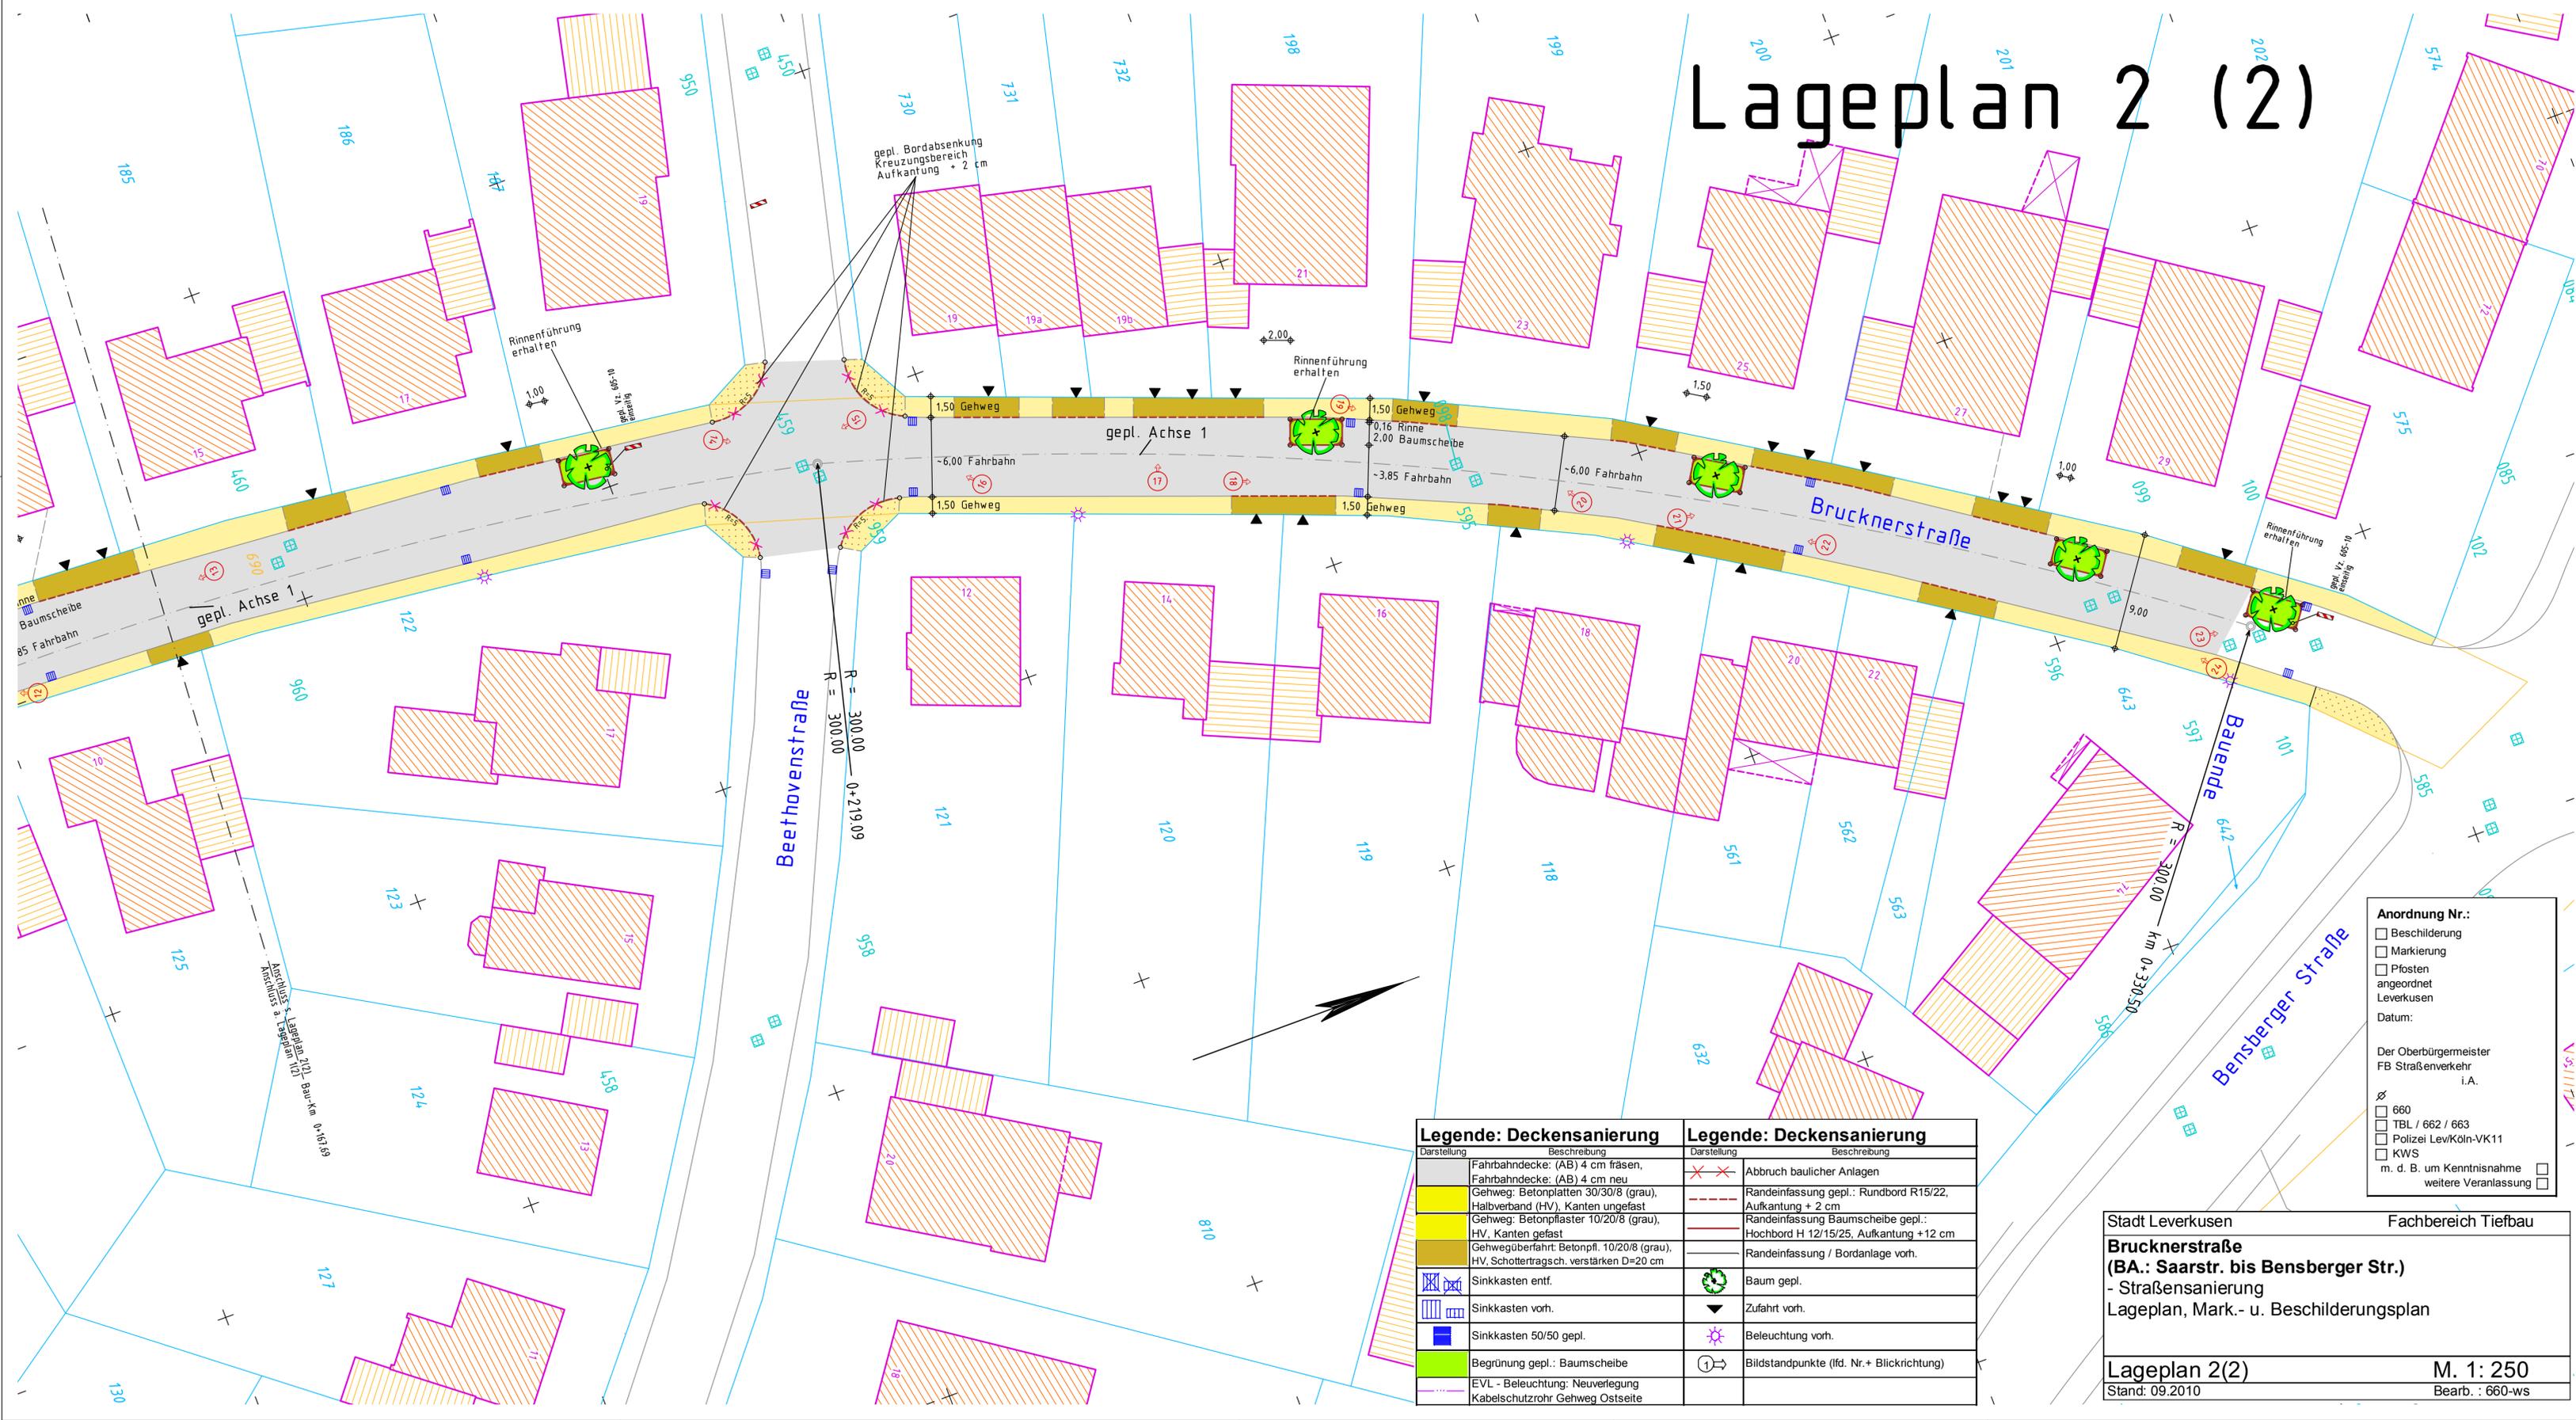


Legende: Deckensanierung		Legende: Deckensanierung	
Darstellung	Beschreibung	Darstellung	Beschreibung
	Fahrbahndecke: (AB) 4 cm fräsen, Fahrbahndecke: (AB) 4 cm neu		Abbruch baulicher Anlagen
	Gehweg: Betonplatten 30/30/8 (grau), Halbverband (HV), Kanten ungefast		Randeinfassung gepl.: Rundbord R15/22, Aufkantung + 2 cm
	Gehweg: Betonpflaster 10/20/8 (grau), HV, Kanten gefast		Randeinfassung Baumscheibe gepl.: Hochbord H 12/15/25, Aufkantung + 12 cm
	Gehwegüberfahrt: Betonpfl. 10/20/8 (grau), HV, Schottertragsch. verstärken D=20 cm		Randeinfassung / Bordanlage vorh.
	Sinkkasten entf.		Baum gepl.
	Sinkkasten vorh.		Zufahrt vorh.
	Sinkkasten 50/50 gepl.		Beleuchtung vorh.
	Begrünung gepl.: Baumscheibe		Bildstandpunkte (Ifd. Nr.+ Blickrichtung)
	EVL - Beleuchtung: Neuverlegung		
	Kabelschutzrohr Gehweg Ostseite		

Anordnung Nr.:	
<input type="checkbox"/>	Beschilderung
<input type="checkbox"/>	Markierung
<input type="checkbox"/>	Pfosten
<input type="checkbox"/>	angeordnet
<input type="checkbox"/>	Leverkusen
Datum:	
Der Oberbürgermeister FB Straßenverkehr i.A.	
	m. d. B. um Kenntnisnahme
<input type="checkbox"/>	weitere Veranlassung


Stadt Leverkusen Fachbereich Tiefbau

Brucknerstraße
(BA.: Saarstr. bis Bensberger Str.)
- Straßensanierung
Lageplan, Mark.- u. Beschilderungsplan


Lageplan 2(2) M. 1: 250
Stand: 09.2010 Bearb.: 660-ws

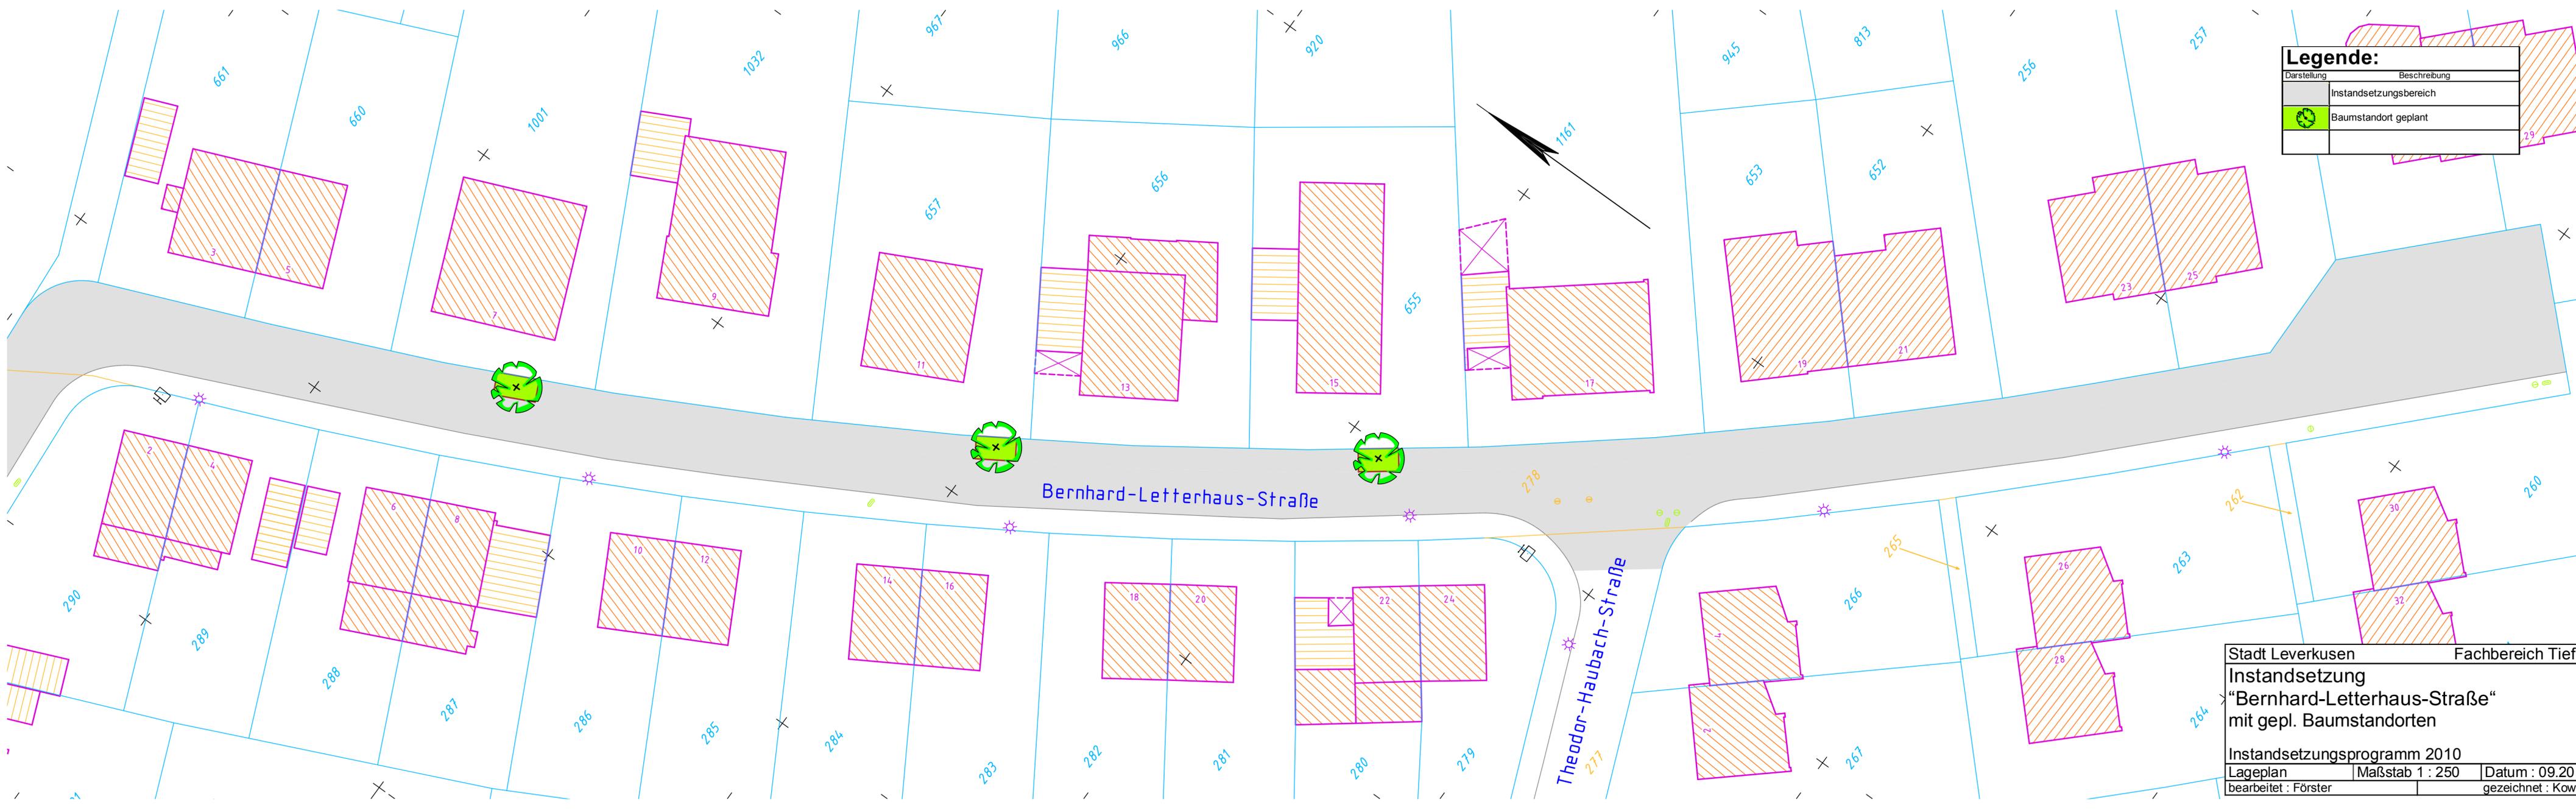

Legende:

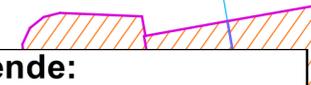Darstellung	Beschreibung
	Instandsetzungsbereich
	Baumstandort geplant

Stadt Leverkusen		Fachbereich Tiefbau
Instandsetzung "Bernhard-Letterhaus-Straße" mit gepl. Baumstandorten		
Instandsetzungsprogramm 2010		
Lageplan	Maßstab 1 : 250	Datum : 09.2010
bearbeitet : Förster	gezeichnet : Kowsky	

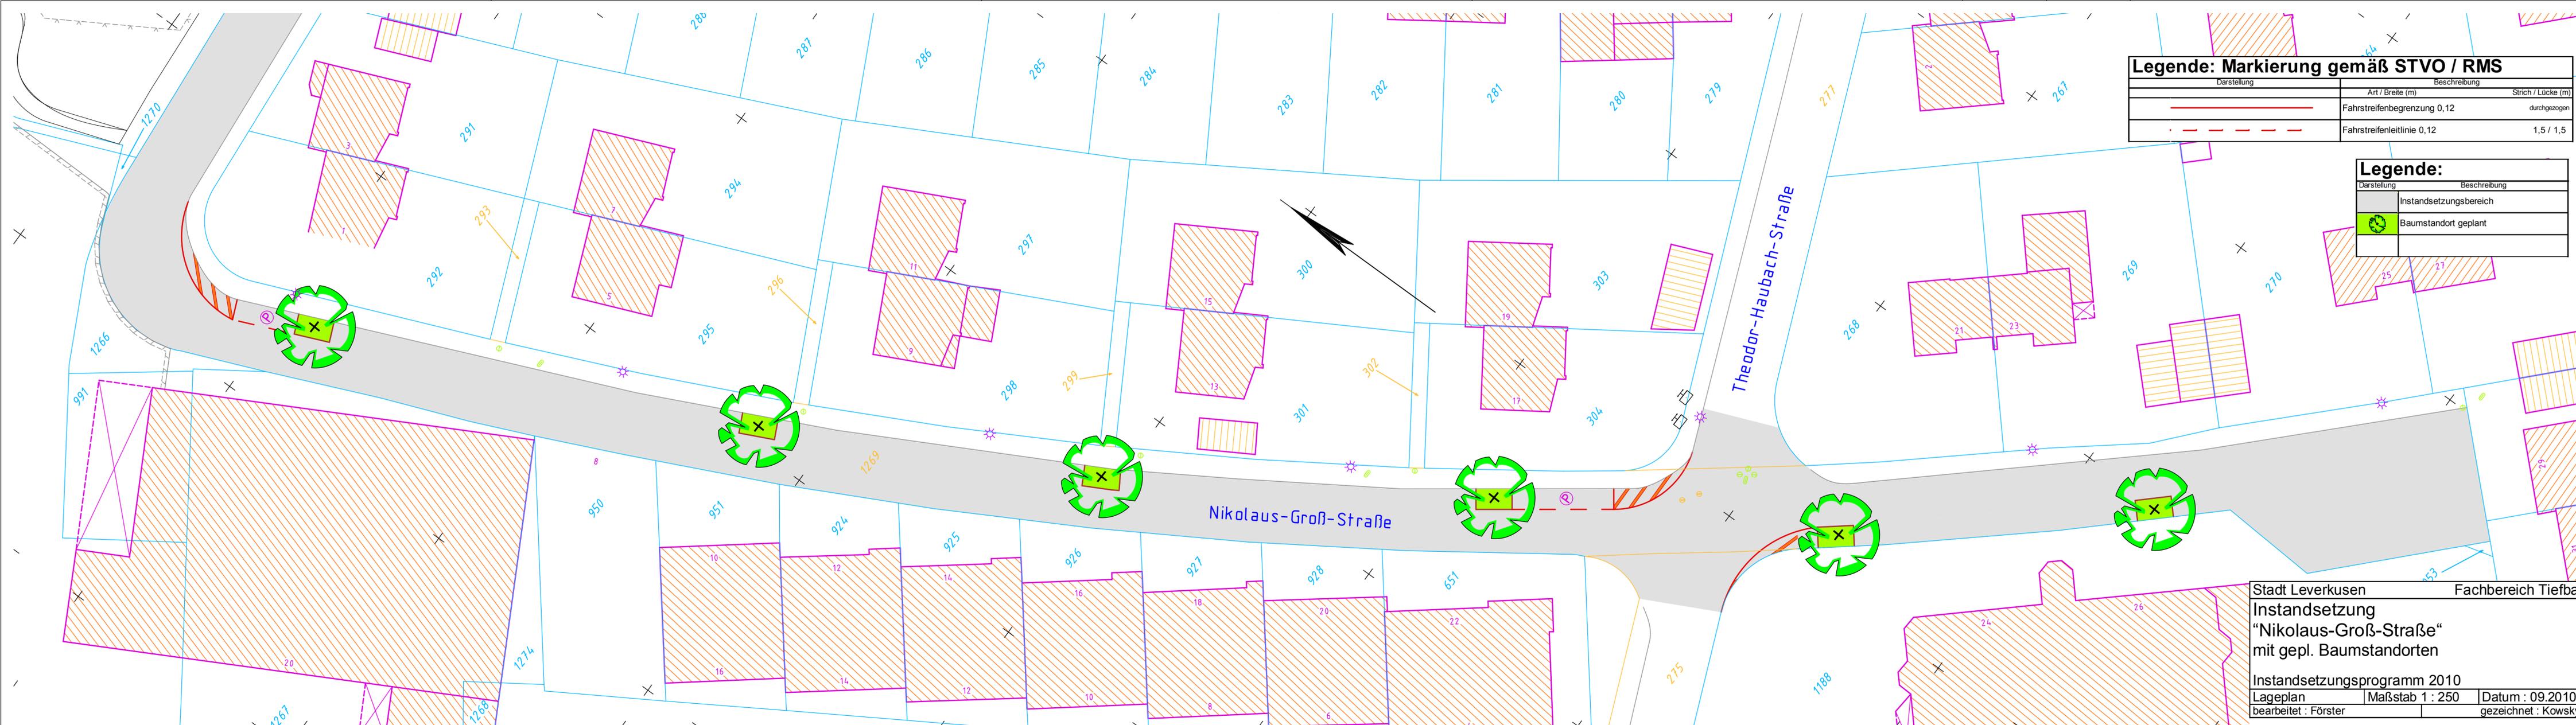

Legende: Markierung gemäß STVO / RMS

Darstellung	Beschreibung	Art / Breite (m)	Strich / Lücke (m)
	Fahrstreifenbegrenzung	0, 12	durchgezogen
	Fahrstreifenleitlinie	0, 12	1,5 / 1,5

Legende:


Darstellung	Beschreibung
	Instandsetzungsbereich
	Baumstandort geplant

Stadt Leverkusen Fachbereich Tiefbau

Instandsetzung
 "Nikolaus-Groß-Straße"
 mit gepl. Baumstandorten

Instandsetzungsprogramm 2010



Lageplan	Maßstab 1 : 250	Datum : 09.2010
bearbeitet : Förster		gezeichnet : Kowsky

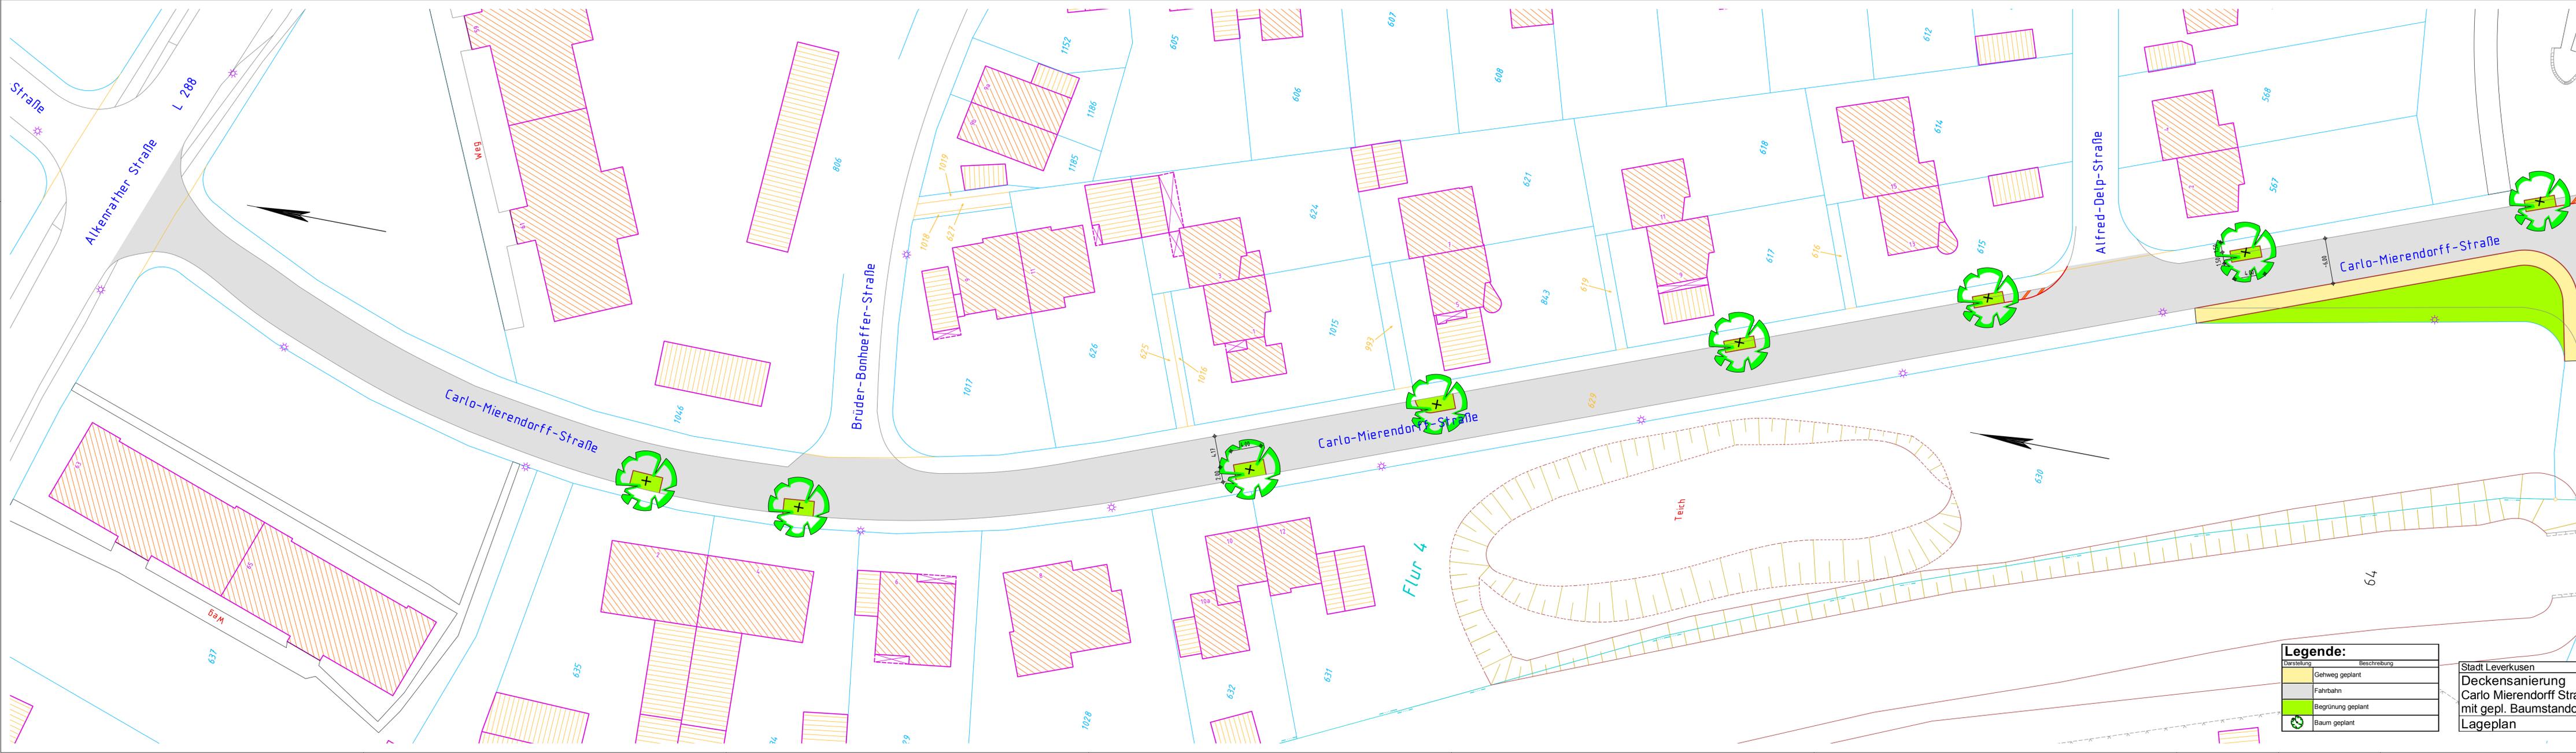


Legende:

Darstellung	Beschreibung
	Gehweg geplant
	Fahrtbahn
	Begrünung geplant
	Baum geplant

Stadt Leverkusen
 Deckensanierung
 Carlo Mierendorff Straße
 mit gepl. Baumstandorten
 Lageplan

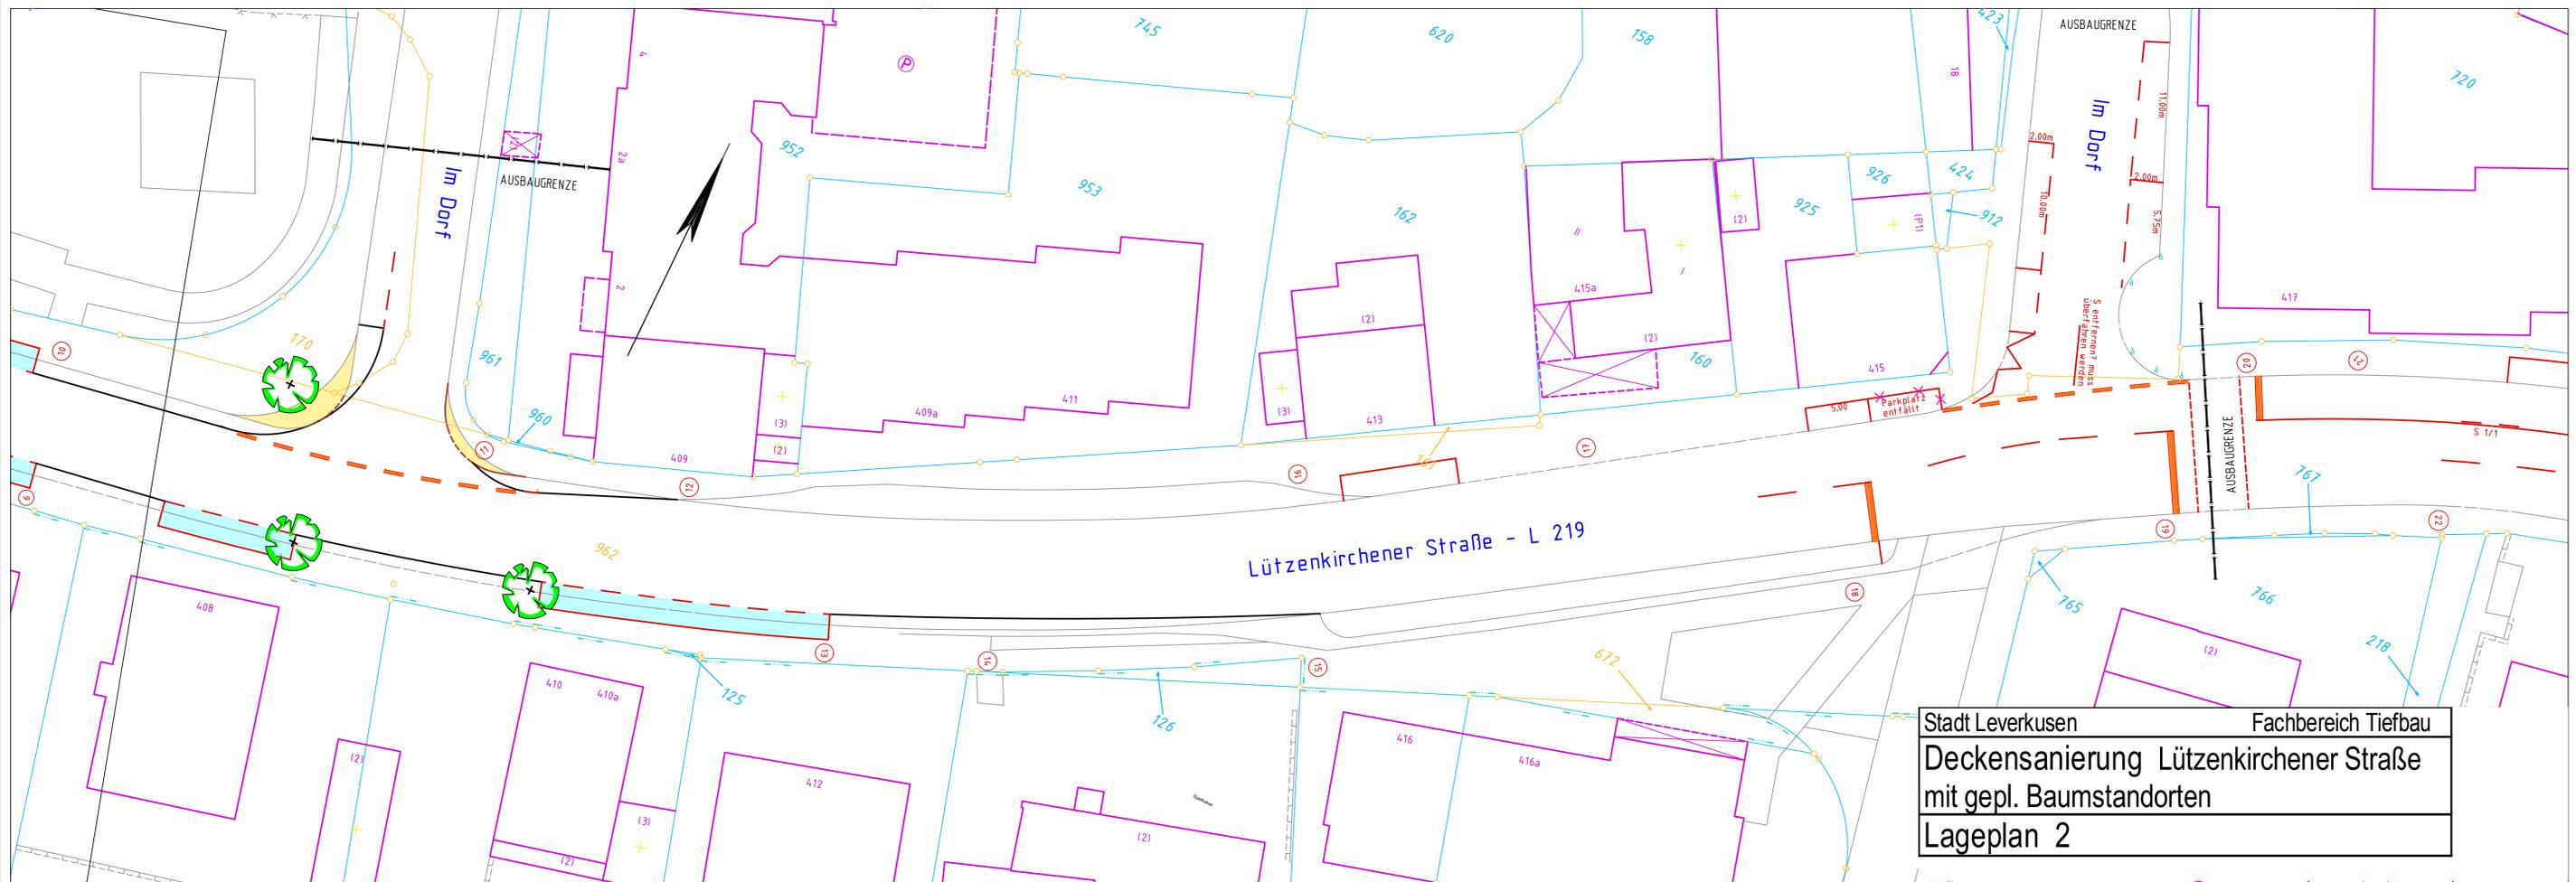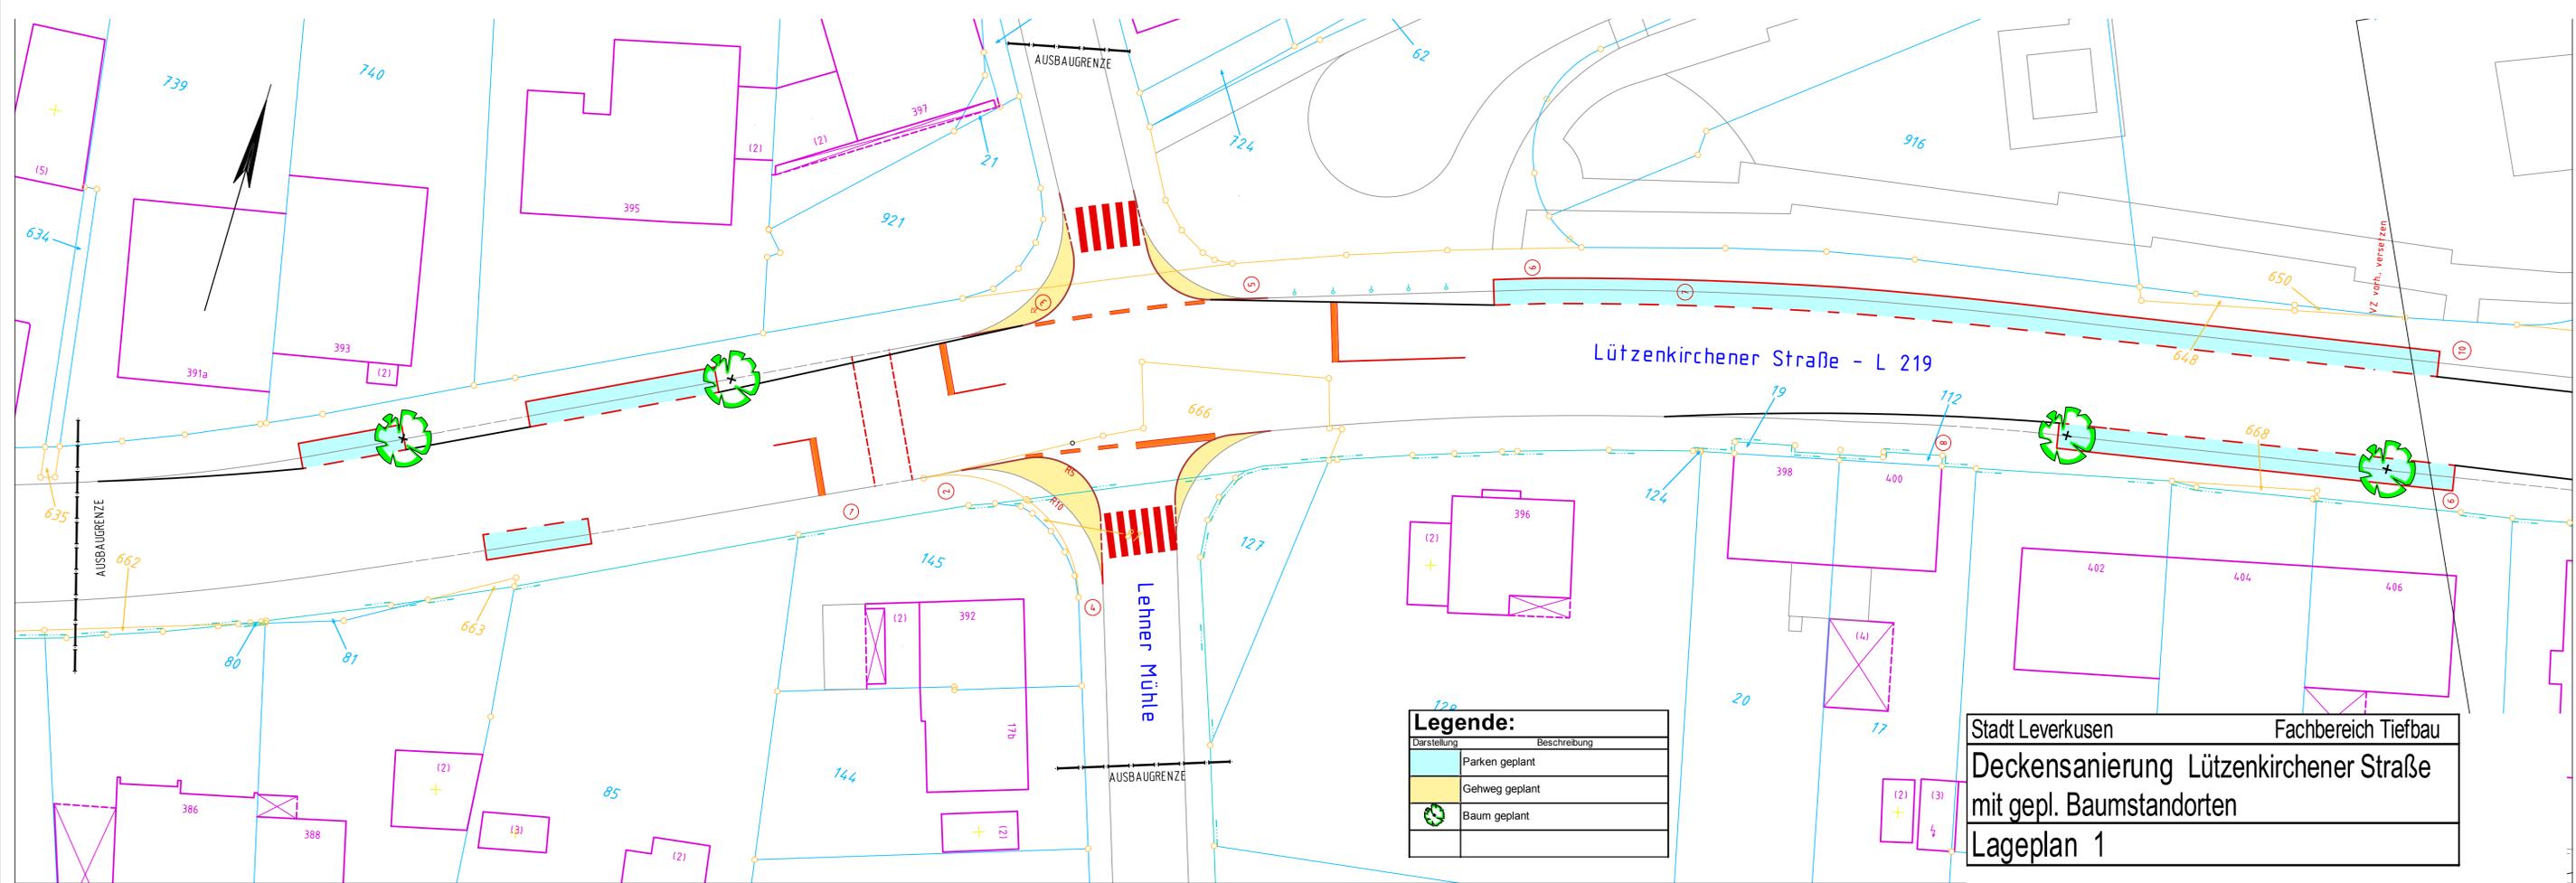


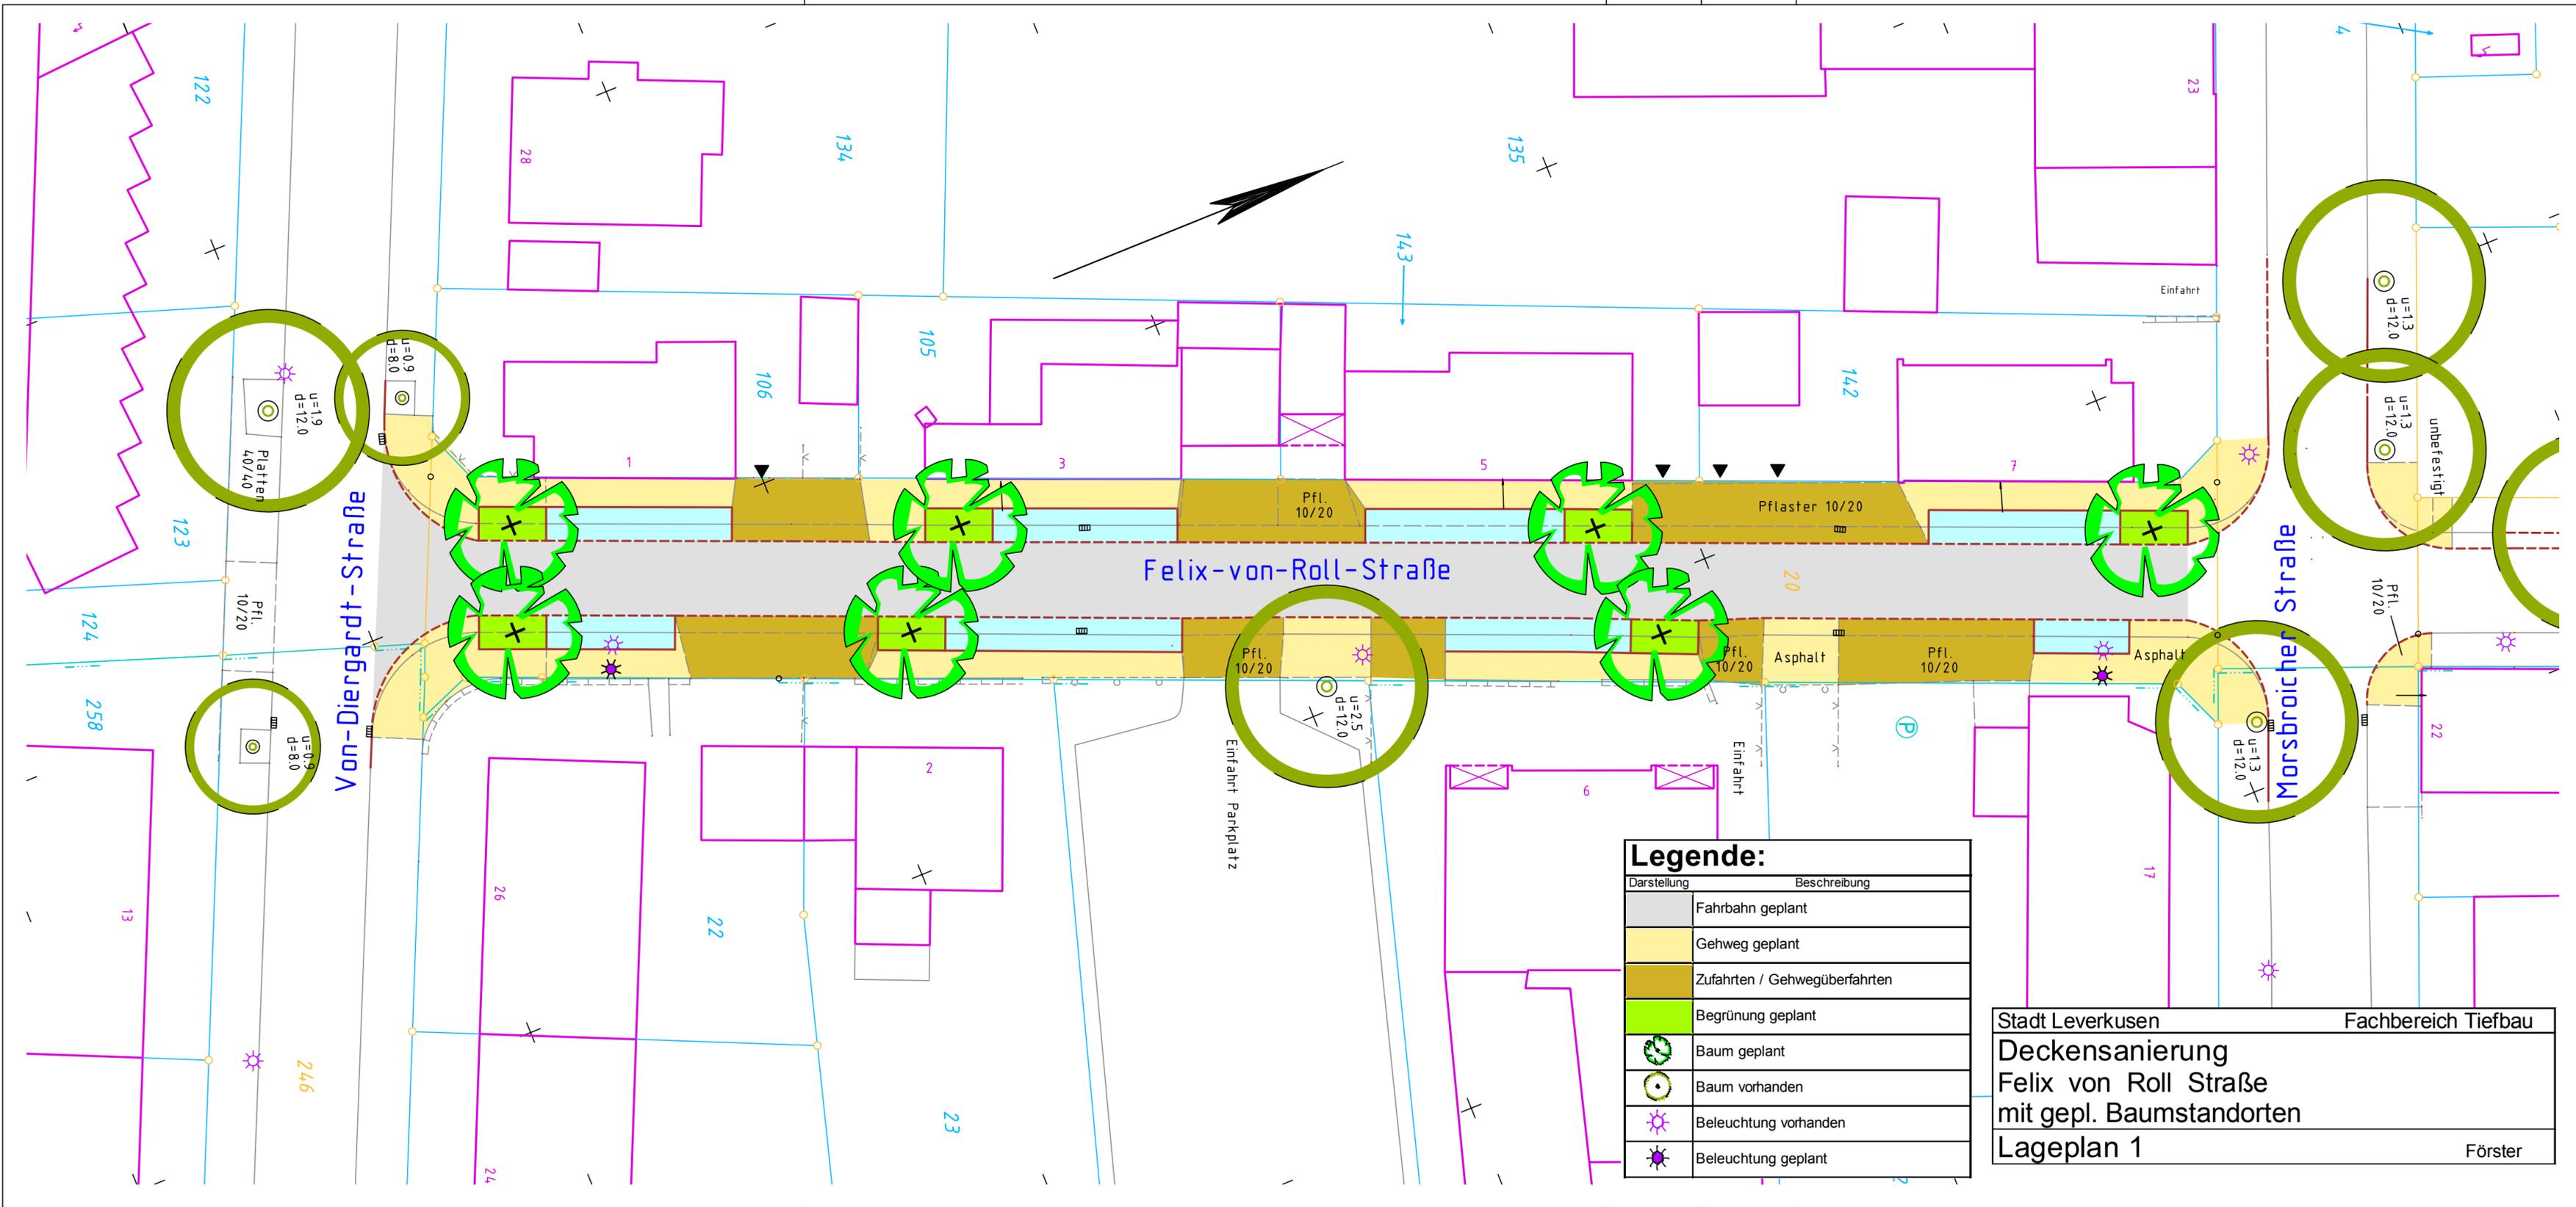

Legende:

Darstellung	Beschreibung
	Fahrbahn geplant
	Gehweg geplant
	Zufahrten / Gehwegüberfahrten
	Begrünung geplant
	Baum geplant
	Baum vorhanden
	Beleuchtung vorhanden
	Beleuchtung geplant

Stadt Leverkusen Fachbereich Tiefbau
**Deckensanierung
 Felix von Roll Straße
 mit gepl. Baumstandorten**
 Lageplan 1 Föster

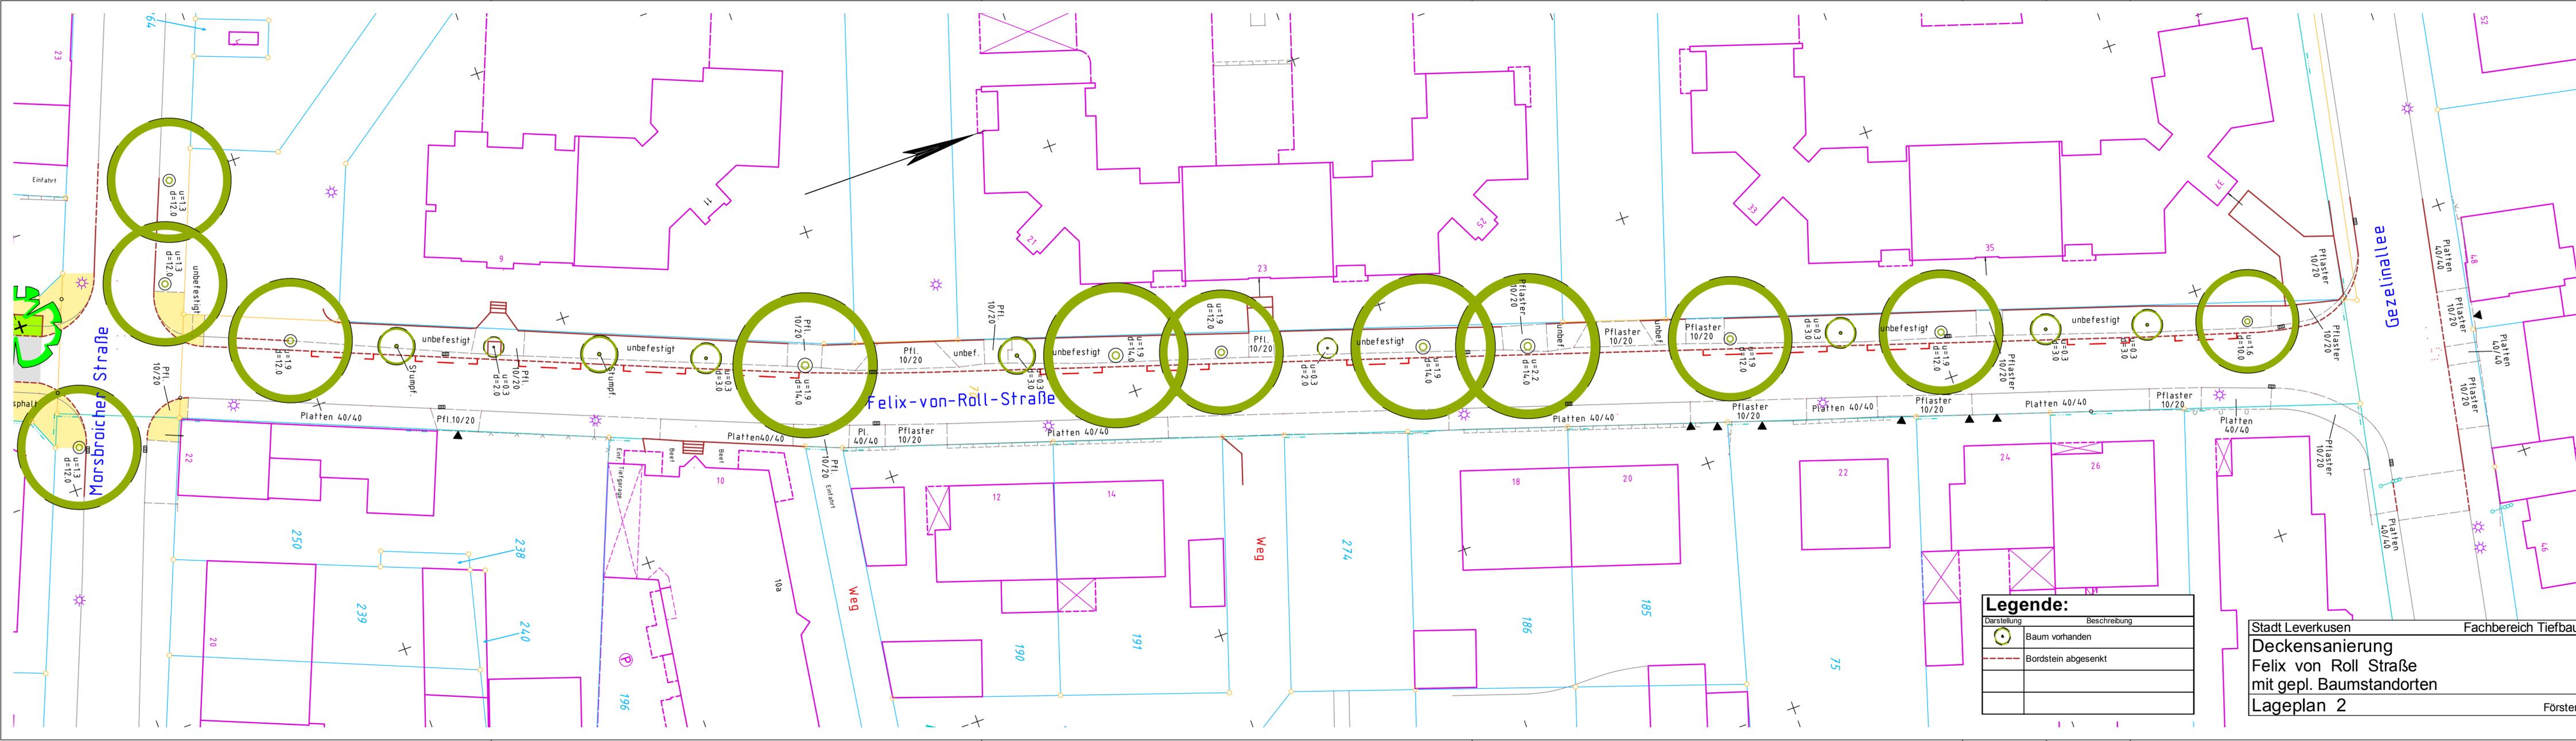

Legende:

Darstellung	Beschreibung
	Baum vorhanden
	Bordstein abgesenkt

Stadt Leverkusen
**Deckensanierung
 Felix von Roll Straße
 mit gepl. Baumstandorten**
 Lageplan 2

Fachbereich Tiefbau
 Förster