
weitere Maßnahmen:

- Innenanstrich Wandflächen/Decken
- Austausch Fensteranlagen
- Anstrich und Sanierung Geländer
- WDVS inkl. Klinkerriemchen
- Dachabdichtung neu
- neue Blitzschutzanlage
- Photovoltaikanlage
- Erneuerung Beleuchtung
- Asbestsanierung
- Heizkörper lackieren

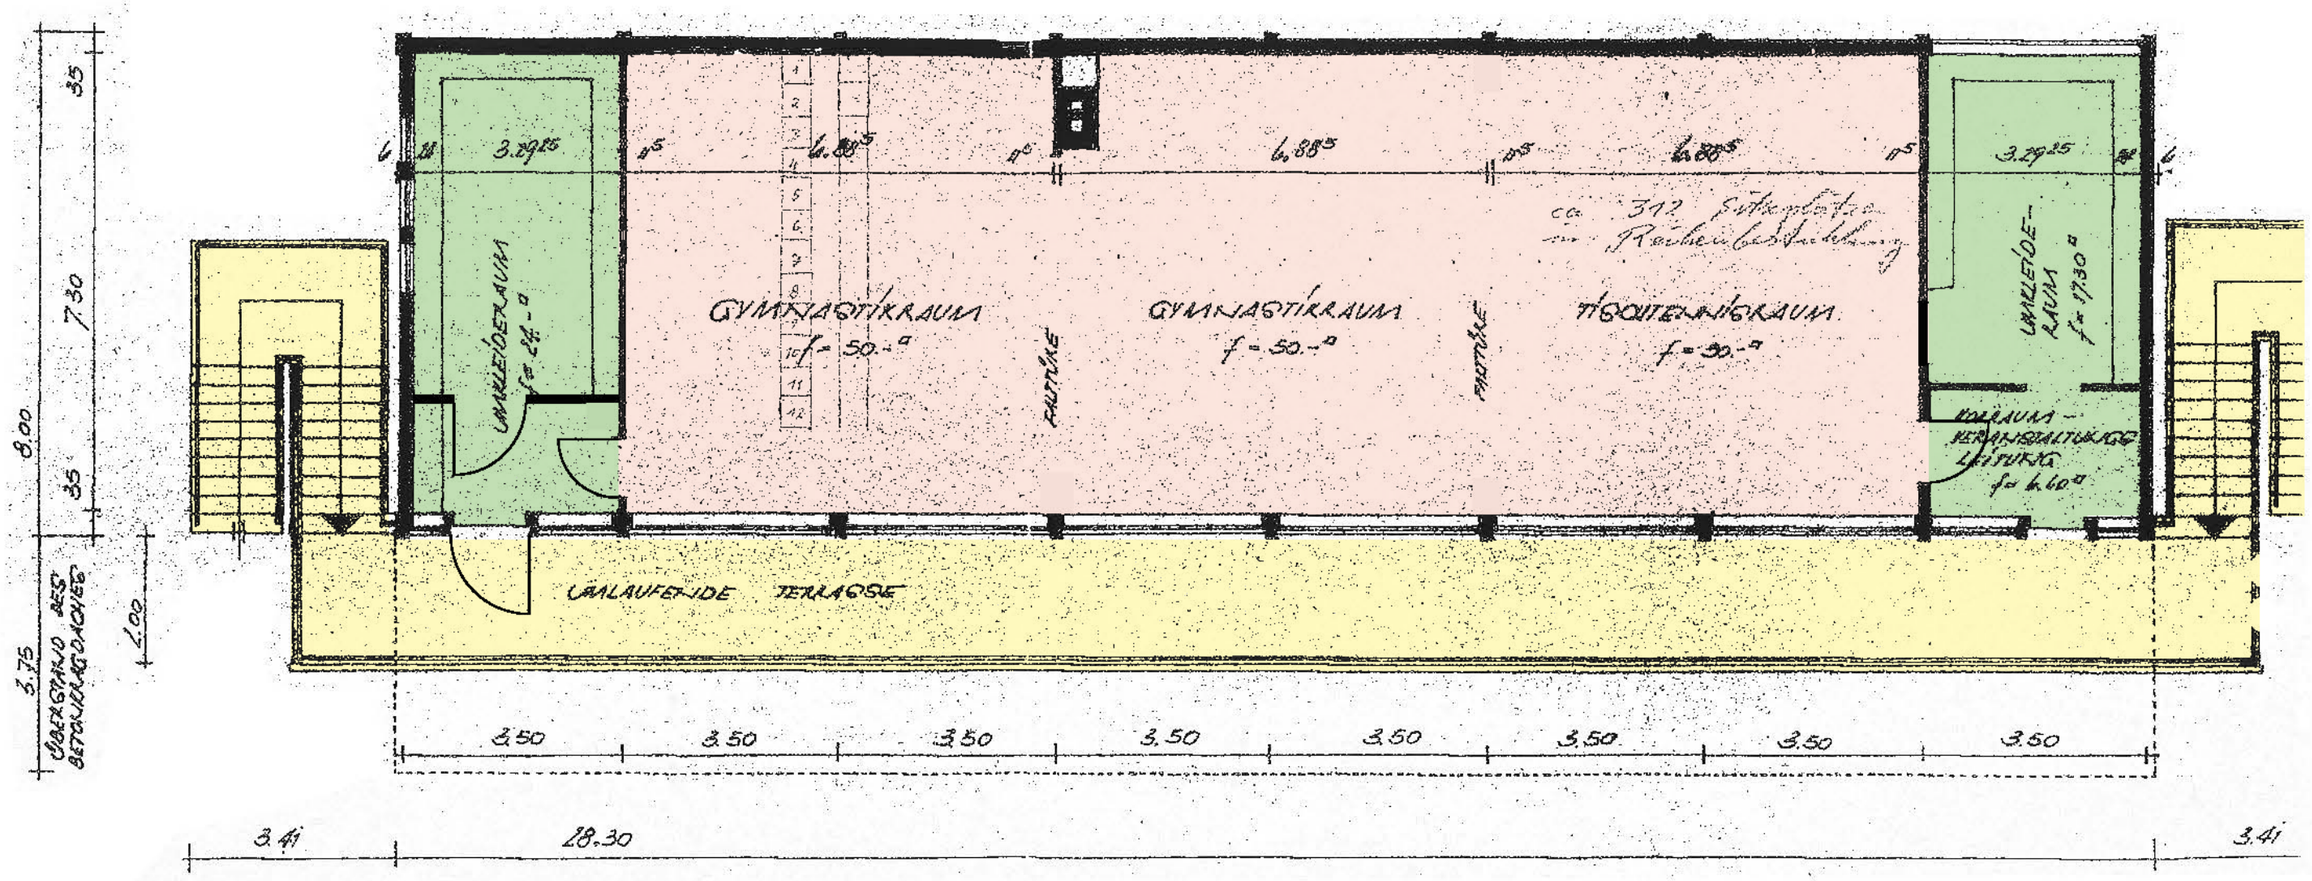

GRUNDRISS OBERGESCHOSS BESTAND

= Bodenbelag neu

= Parkett schleifen und versiegeln

= Bodenbeschichtung neu

Planungsgesellschaft für Hochbau mbH
Alte Garten 80-82
51371 Leverkusen
TEL-0214-879-31-0
FAX-0214-879-31-29

Sanierung Terrassenhaus
Sportplatz Birkenberg

GRUNDRISS OBERGESCHOSS BESTAND

bearb. vm

datum 07.09.2020

Maßstab: 1: 100