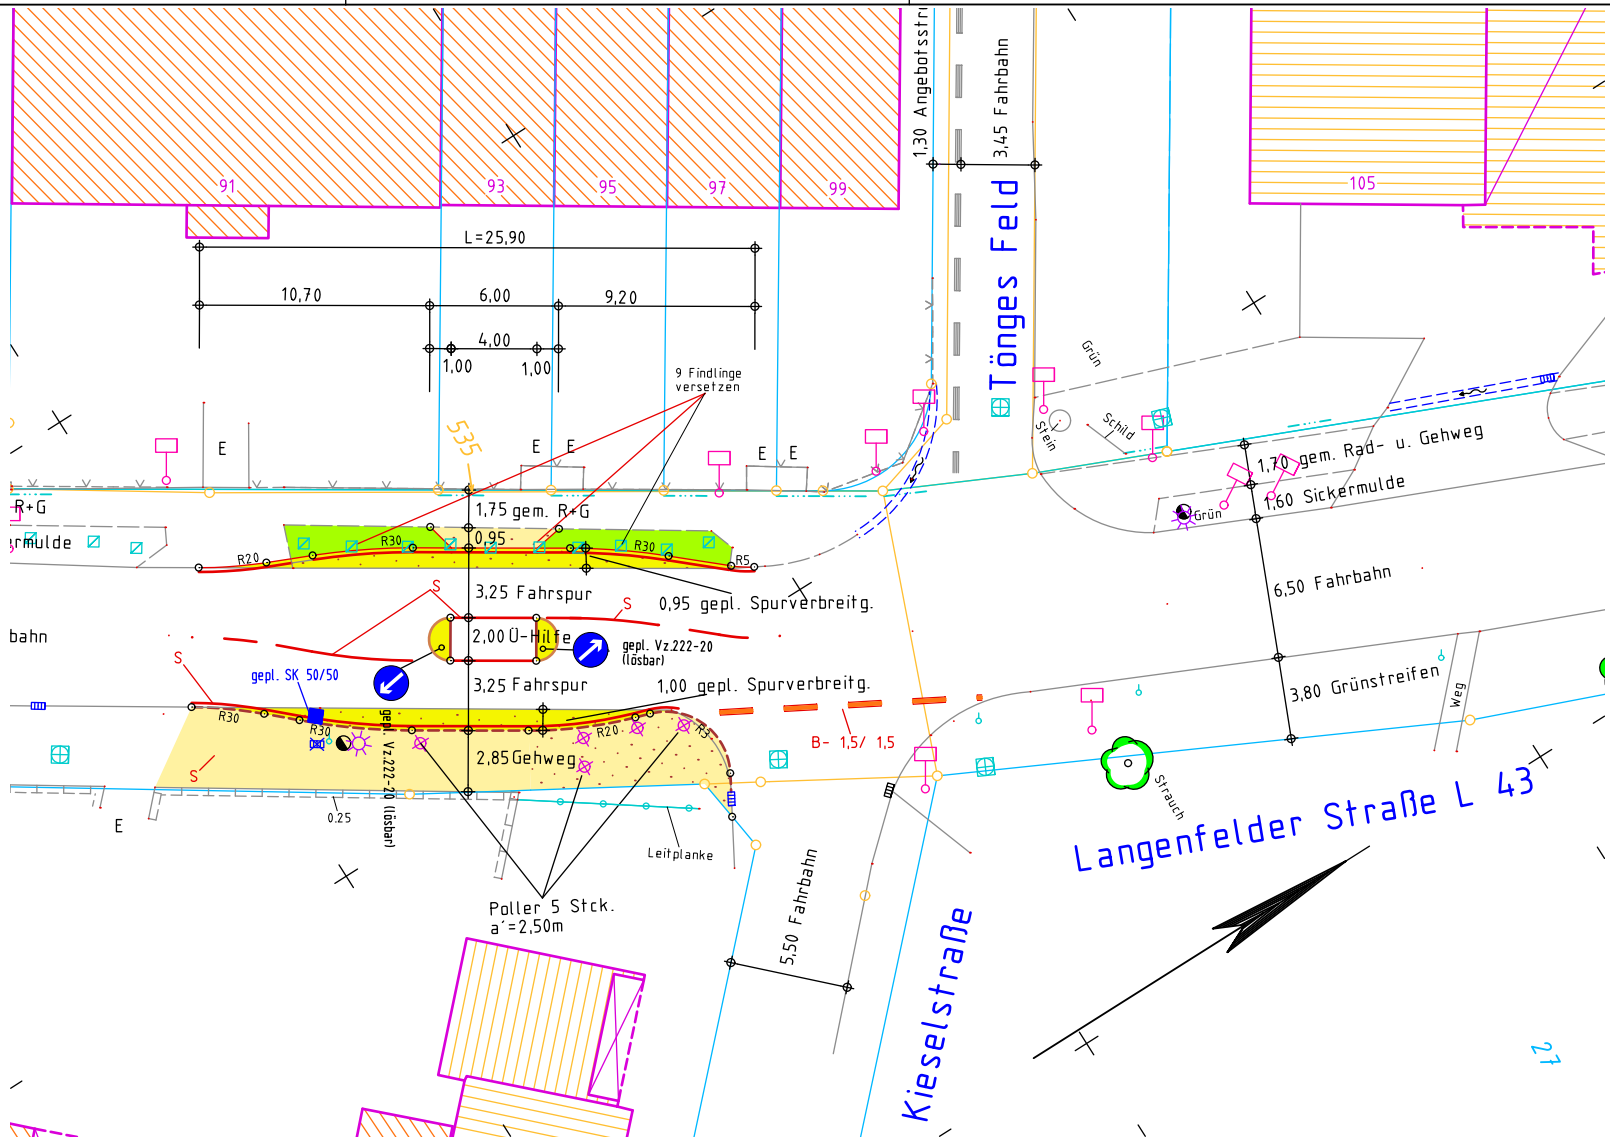

Legende: Ü-Hilfe

Darstellung	Beschreibung
	gepl. Fahrbahnverbreiterung: AB
	vorh. Sickermulde angleichen
	gepl. Gehweg: Betonpflast. 10/20/8 (grau)
	gepl.Gehweg: AB
	gepl. Ü-Hilfe: Betonpflast. 10/20/8 (grau)
	vorh. Findlinge versetzen
	gepl. Sinkkasten 50/50
	vorh. Sinkkasten
	vorh. Sinkkasten entf.
	vorh. Stahlbetonmast

Legende: Ü- Hilfe

Darstellung	Beschreibung
	gepl. Beleuchtung
	gepl. Rundbord (R15/22) ΔH=+3cm
	gepl. Klebebord: Typ B (12/15/11) ΔH=+11cm
	gepl. Tiefbord (T8/20) ΔH=+11cm
	vorh. Kanalschacht
	vorh. Hydrant, unterirdisch
	vorh. Leitpfosten
	vorh. Kabelkasten, Schaltkasten
	gepl. Poller (rot/weiß) -fest-

Nr.	Bezeichnung/Änderungsvermerk	Datum	bearb.	gez.	geprüft
3					
2					
1					
X	Lageplan	01.11	Ws		

STADT LEVERKUSEN Tiefbau

Ü-Hilfe Langenfelder Str. - L43
Langenfelder Straße / Tönges Feld

Lageplan

Dezernent	Fachbereichsleiter	Abteilungsleiter
Mues 01.11	Gerlich 01.11	Syring 01.11

660 6458 **1424** 21 **xy** **11**

Maßstab 1 : 250
Aktenzeichen 66/660-1424-Ws
HHSt-Nr. 0
Ers. d. Z.Nr.
Ers. f. Z.Nr.
Zeichn. Nr. 1424 xy . 11 - 3
Anlage

Projekt: G:\...\ STV-66-Wildschuetz \ GG-DAT \ 11_Langenfelder_Ausbau \ .. Datei: LAGE1424xy11.MIX

(C) Stadt Leverkusen, Tiefbau (Erstellt mit HHK-GEOgraf für Windows)