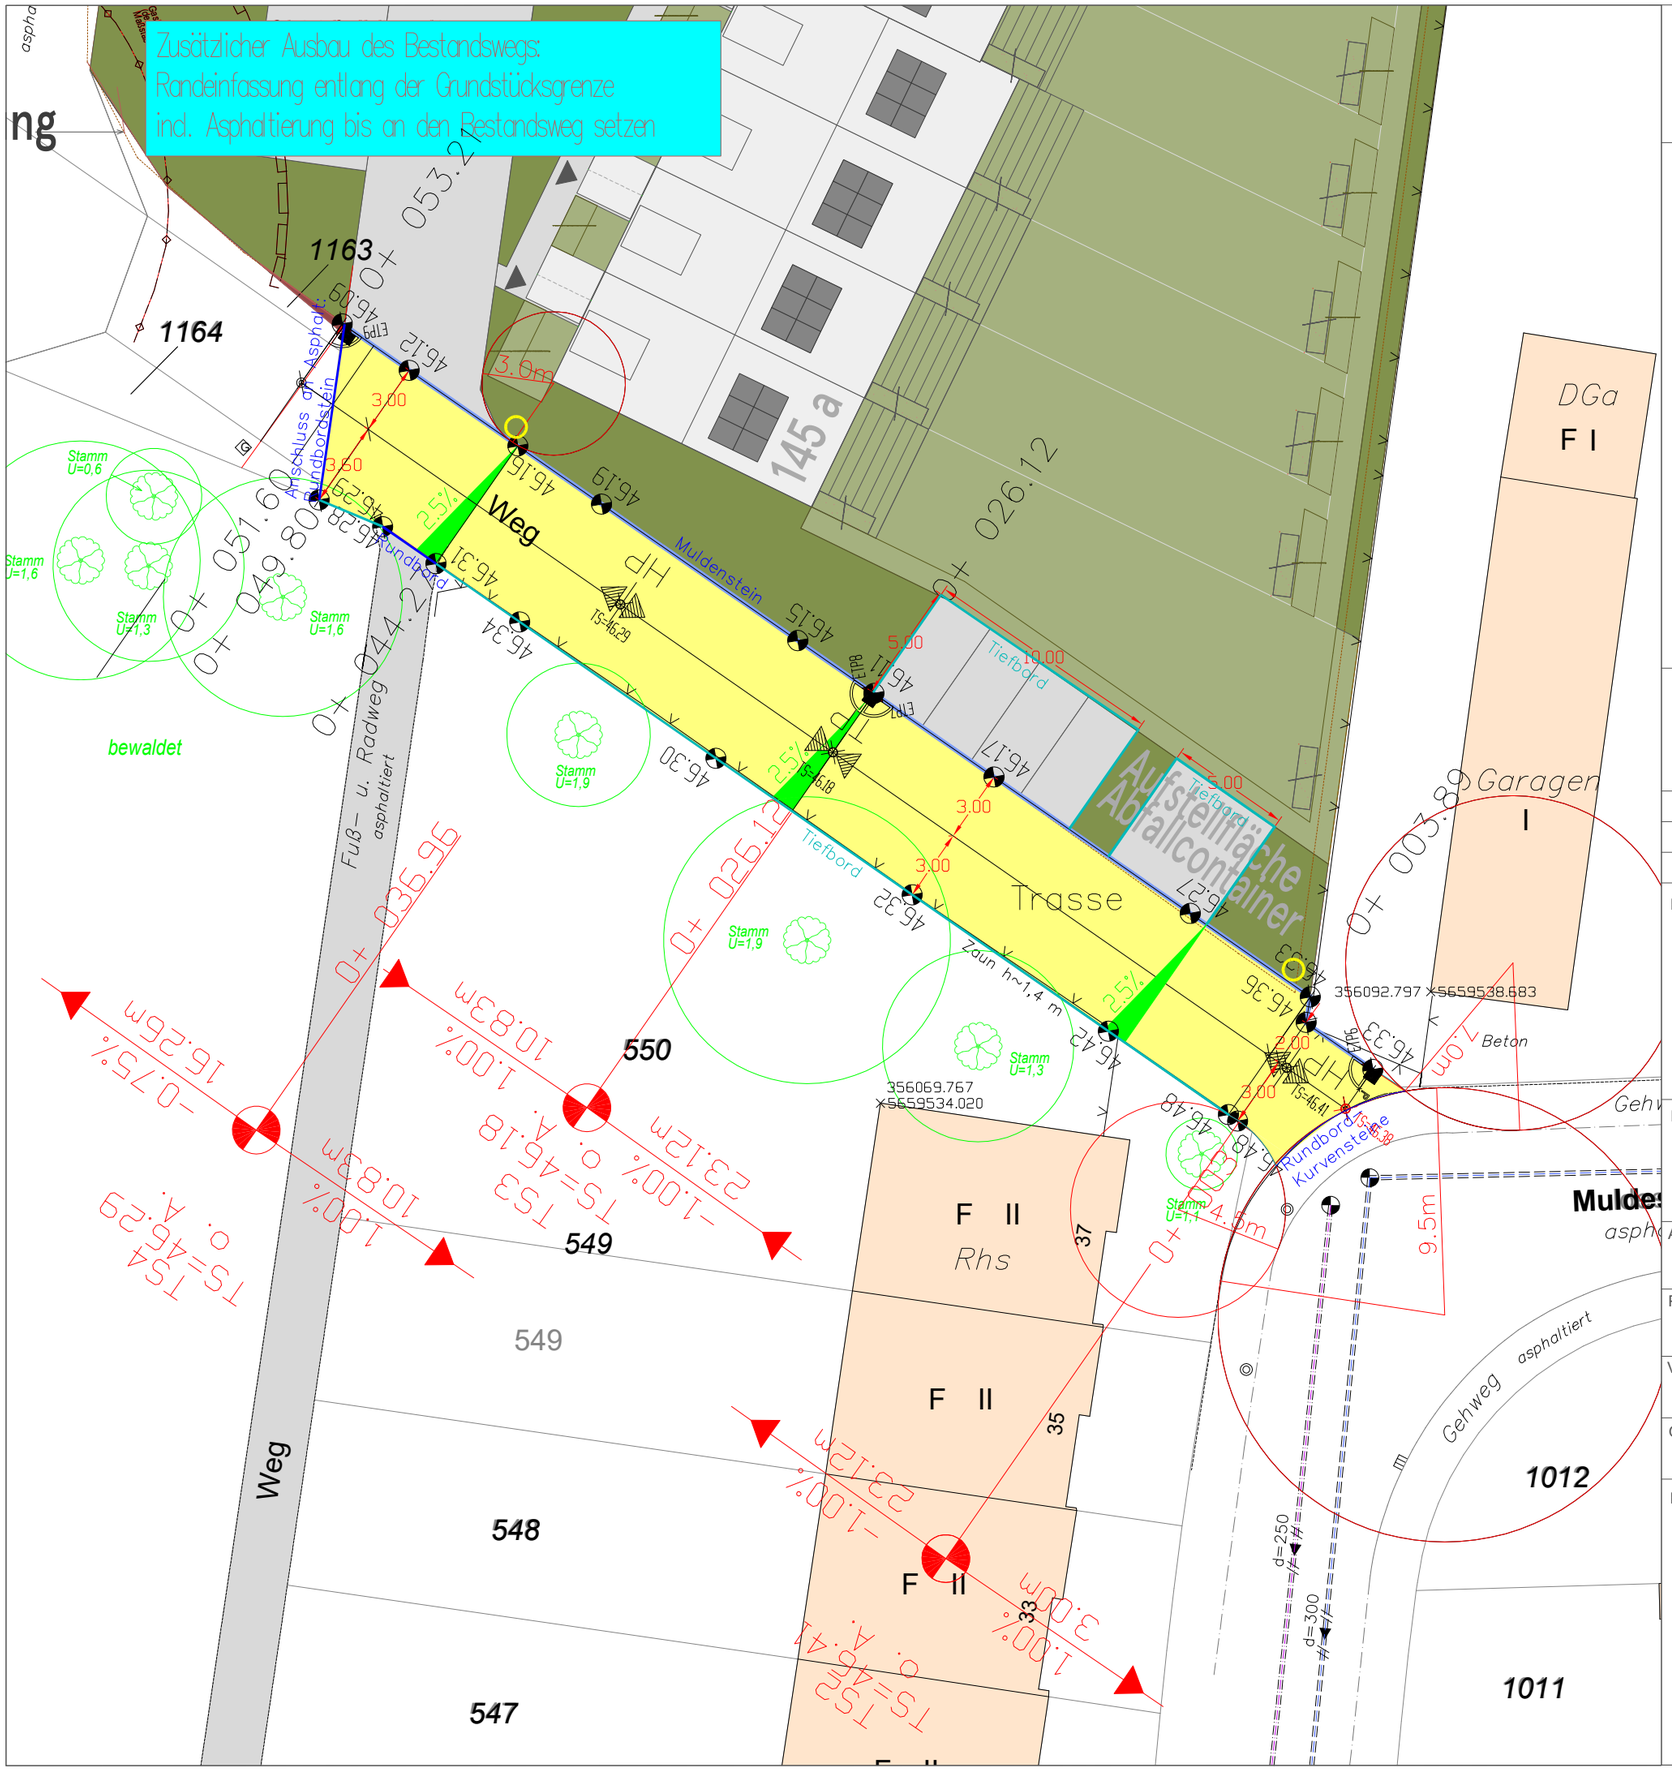

LEGENDE

- Mischverkehrsfläche aus Pflaster, grau 10/20/10 cm
- Tiefbord 30/8cm - 5 cm höher als Pflaster, ohne Fase
- Rundbord 22/15cm - Radius 2 cm, ohne Fase
- Entwässerung, Muldenstein 30/30/12cm - 10cm
- Sinkkasten 50/50 cm - 10cm
- 46.16 Deckenhöhenpunkt in mNHN
- Baum vorhanden
- Straßengefälle in %
- Grenzzaun
- geplante Straßenbeleuchtung

ENTWURFSPLANUNG

.	.	.	.	.
A	erstellt	ASC	06.07.2022	ASC
Ind.:	Änderung:	Veranl.:	Datum:	Name:

Projekt:

Errichtung einer Wohnanlage mit 27 Reihenhauswohneinheiten, 41 Stellplätzen, drei Abfallsammelplätzen und einer Technikzentrale

Muldestraße 37, 51371 Leverkusen

Plan:

Entwurf-Lageplan

Anlage: 1		Maßstab: 1:250	
Plan-Nr.: 1255 öffentliche Straßenplanung		Projektnummer: 1255	
Version: 1.1			Datum: / Name:
		entw.	. / .
Gemarkung: Rheindorf	Flur: 1 / Flurstücke: 241	gez.	23.06.2022 / ASC
		gepr.	23.06.2022 / ASC

Bauherr:

Deutsche Reihenhaus
Am Bahnhof 130
51147 Köln
Telefon 02203 2907 000

Planung:

Deutsche Reihenhaus
Am Bahnhof 130
51147 Köln
Telefon 02203 2907 000