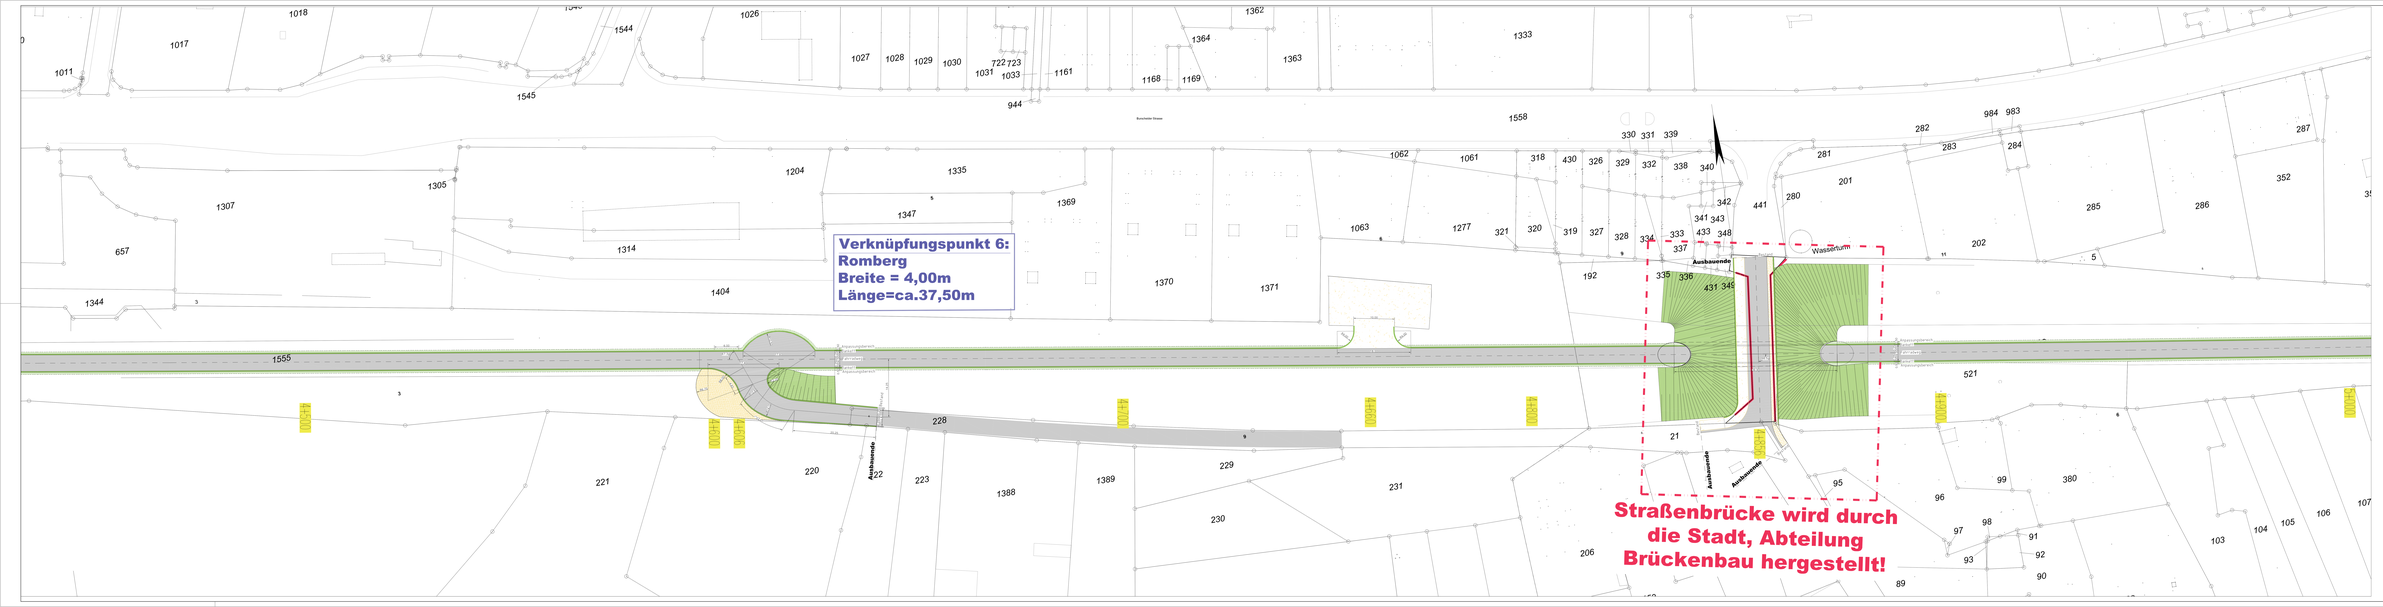

1				
0	erstellt			
Nr.	Änderungen / Bearbeitung	Visum	Verifiz.	Datum

isa GMBH BERATENDE INGENIEURE
GESELLSCHAFT FÜR MESSWESEN UND INDUSTRIE-FUNKVERMESSUNG MBH KÖNIGSWINTER

1209

BÜROADRESSEN + TELEFONNUMMERN
Tel. 0177 / 8 38 - 0 · FAX 0177 / 8 38 - 19

Verein der Freunde und Förderer der Balkantrasse e.V.
Geschäftsstelle:
Im Hederichsfeld 8
53639 Königswinter
www.balkantrasse.de Tel: 02171 / 79 08 20 ; Fax: 02171 / 79 71 50 ; info@balkantrasse.de

STADT LEVERKUSEN — Tiefbau

Alleenradweg Balkantrasse
Verknüpfungspunkt 6: Romberg

Lageplan 11

Maßstab: 1:500
Abteilung:
Verfasst:
Erg. z. Zt.:
Zeichn. Nr.

Genehmigungsplanung — Entwurfsplanung — Ausführungsplanung — Bestandsplanung

LP 011

12 Anlage 4