
Anlage 07

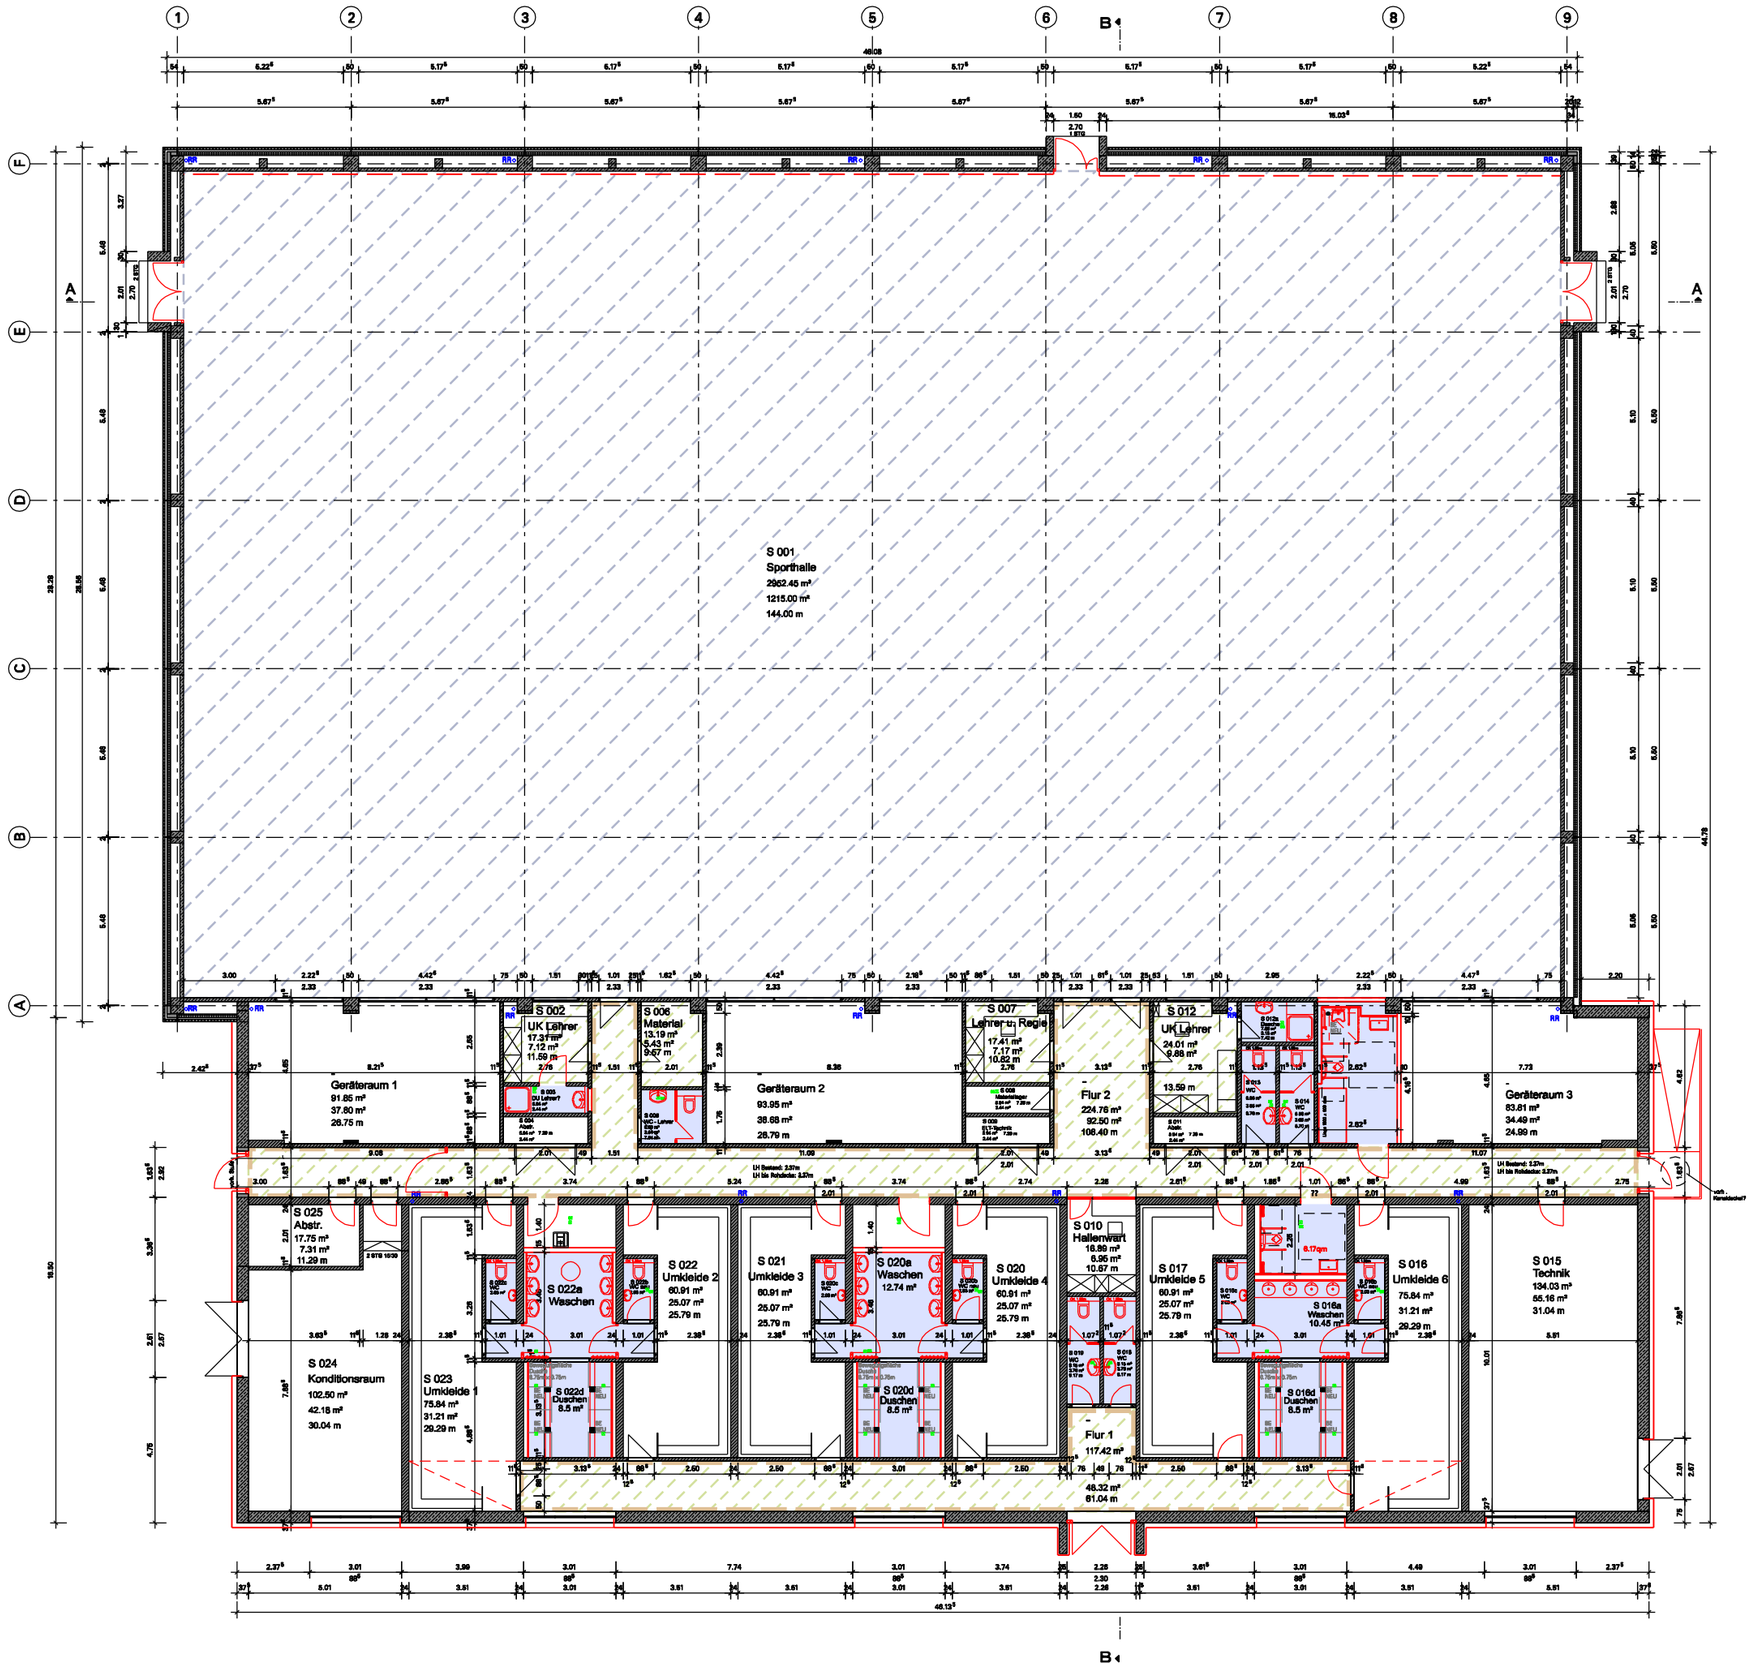

WIRTZ+KÖLSCH
Planungsgesellschaft für hochbau mbH
Nobelstraße 45
51373 Leverkusen
TEL 0214-876-31-0
FAX 0214-876-31-39

Sanierung Turnhalle
Lise Meitner Gymnasium

Grundriss Sporthalle
Entwurfsplan

bearb. ak
geänd 11.06.14
datum 11.07.14
geänd 30.03.15

Maßstab: 1: 100