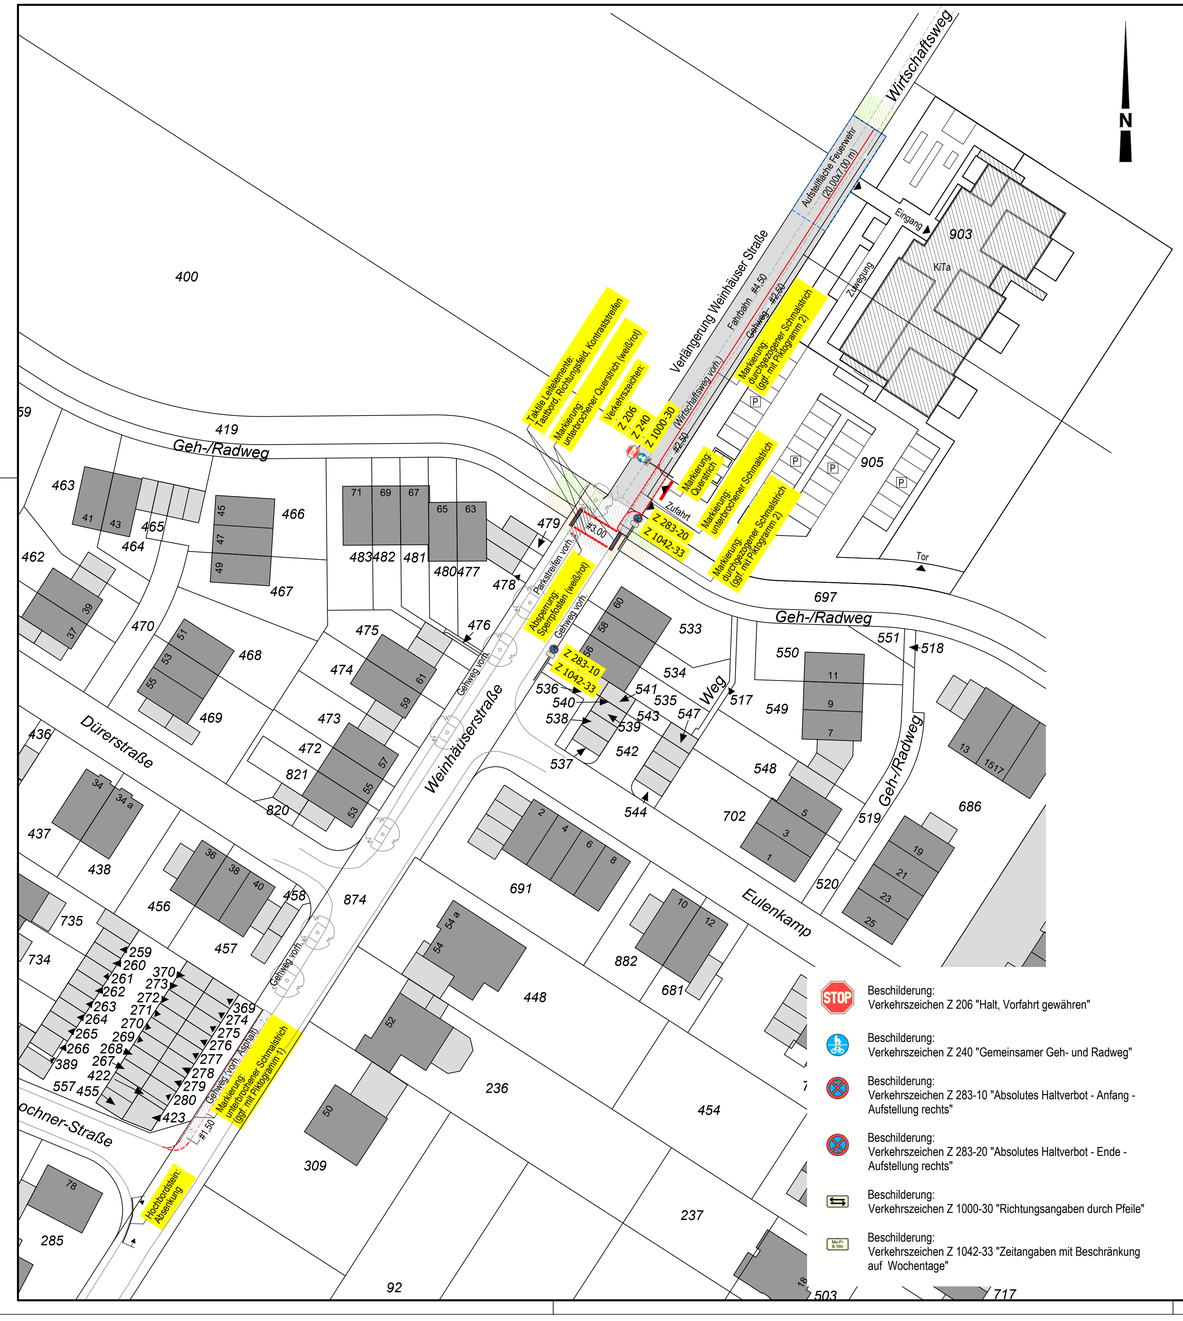


## Legende

- gepl. Fahrbahn / Gehweg
  Asphalt-Tragdeckschicht (10 cm )
- vorh. Fahrbahn
  Asphalt
- vorh. Parkfläche / Zufahrtsfläche
  Betonsteinpflaster 20/10/8, Ellenbogen-Verband
- gepl. Gehweg
  Betonsteinpflaster 20/10/8, Ellenbogen-Verband
- vorh. Gehweg / Geh-/Radweg
  Betonsteinpflaster 20/10/8, Ellenbogen-Verband
- gepl. Gehweg auf vorh. Fahrbahn
  Asphalt mit Markierung
- vorh. Grünfläche / Baumbeet
- gepl. Richtungsfeld
  Rippenplatten weiß 30/30/8, Reihen-Verband, 1-zlg.
- gepl. Kontraststreifen
  Betonplatten anthrazit 30/30/8, Reihen-Verband, 1-zlg.
- durchgezogener Schmalstrich, d=12 cm
- unterbrochener Schmalstrich, d=12 cm,
  0,5 m Strich zu 0,2 m Lücke
- Querstrich, d=50 cm
- unterbrochener Querstrich, d=25 cm, Außen weiß d=12 cm / Innen rot d=12 cm,
  0,5 m Strich zu 0,2 m Lücke
- Piktogramm 1:
  "Gehweg"
- Piktogramm 2:
  "Gemeinsamer Geh- und Radweg"

Beschilderung:
Verkehrszeichen Z 206 "Halt, Vorfahrt gewähren"

Beschilderung:
Verkehrszeichen Z 240 "Gemeinsamer Geh- und Radweg"

Beschilderung:
Verkehrszeichen Z 283-10 "Absolutes Haltverbot - Anfang - Aufstellung rechts"

Beschilderung:
Verkehrszeichen Z 283-20 "Absolutes Haltverbot - Ende - Aufstellung rechts"

Beschilderung:
Verkehrszeichen Z 1000-30 "Richtungsangaben durch Pfeile"

Beschilderung:
Verkehrszeichen Z 1042-33 "Zeitangaben mit Beschränkung auf Wochentage"

# Anlage 7

| | |
|---|---|
| Die ausführende Firma hat gemäß VOB DIN 1961 § 3 und 4 alle Maße und Unterlagen vor Beginn der Arbeit zu prüfen. Unstimmigkeiten sind der Bauleitung zur Klärung sofort mitzuteilen. | Die DIN-Vorschriften sind zu beachten. Das Urheberrecht an dieser Zeichnung ist zu beachten. |

Planer:
...Tief p akt...®
Ingenieurbüro für Tiefbautechnik
Dipl.-Ing. H. Shahabeddin
Beratender Ingenieur IK-Bau NRW
Zertifizierter Kanal-Sanierungsberater
Beratung . Planung . Bauleitung . Projektsteuerung
Beethovenplatz 13 53115 Bonn
Tel.: 0228 - 2 49 46 96
Fax: 0228 - 2 43 64 96
info@tiefpakt.de
www.tiefpakt.de

| Projektnummer: | Bearbeitet/ Gezeichnet: | Datum/ Register: | Plan-Nr.: |
|---|---|---|---|
| 066-pae | Sh./Mi. | 14_05_2025<br>L1_04_02_2025 | L1 |

Bauherr:
PAESCHKE GMBH
Ihr Zuhause aus gutem Hause

**PAESCHKE GmbH**
**Elisabeth-Selbert-Straße 9**
**40764 Langenfeld**
**Tel.: 02173/9151-0**
**Fax: 02173/9151-200**

## Stadt Leverkusen

Kita Weinhäuser Straße in Leverkusen
Lageplan - Anbindung Kita
Anlage 7 - zum städtebaulichen Vertrag

| - Sachbearbeiter - | - Referatsleiter - | - Fachbereichsleiter - |
|---|---|---|
| | | |

| | |
|---|---|
| Maßstab | 1:500 |
| Aktenzeichen | |
| HHSt.-Nr. | |
| Ers. d. Z.Nr. | |
| Ers. f. Z.Nr. | |
| Zeichn. Nr. | |
| Anlage | |

62,0x47,0