67-pa
Hr. Parthey
☎ 6723

24.10.2014

Begründung – Fällung einer Birke

- Friedhof Birkenberg, Feld 10 (Bez. II / Kol. 17 / Objekt-Nr. 9410)

Im Zuge der Regelkontrolle wurde der betreffende Baum am 22.09.2014 auf seine Verkehrssicherheit hin kontrolliert. Aufgrund des nachfolgend erläuterten Schadbildes ist die Fällung notwendig.

Arbeits-Nummer:	89
Baumdaten:	Sand-Birke (*Betula pendula*) Stammdurchmesser: ca. 54 cm Baumhöhe: ca. 25 m
Vitalität:	geschädigt
Feststellungen:	Stammbereich: Höhlungen, Fäule, Kronenbereich: schlechte Vitalität
Baumuntersuchung:	visuell
Ergebnis:	Die Kronenstruktur des Baumes lässt eine schlechte Vitalität erkennen. Zudem befindet sich auf der Westseite des Stammes eine tief eingefaulte Höhlung, die die Instabilität des Baumes befördert. Zusammengenommen ist die Bruchsicherheit des Baumes beeinträchtigt, so dass als einzige Maßnahme nur die Fällung aus Gründen der Verkehrssicherheit bleibt.
Nachpflanzung:	Nein
Fällung durch:	Externe Firma
Kosten (brutto):	ca. 360 €
Handlungsbedarf:	PRIO 3 (innerhalb von 6 Monaten)

...

Fotodokumentation

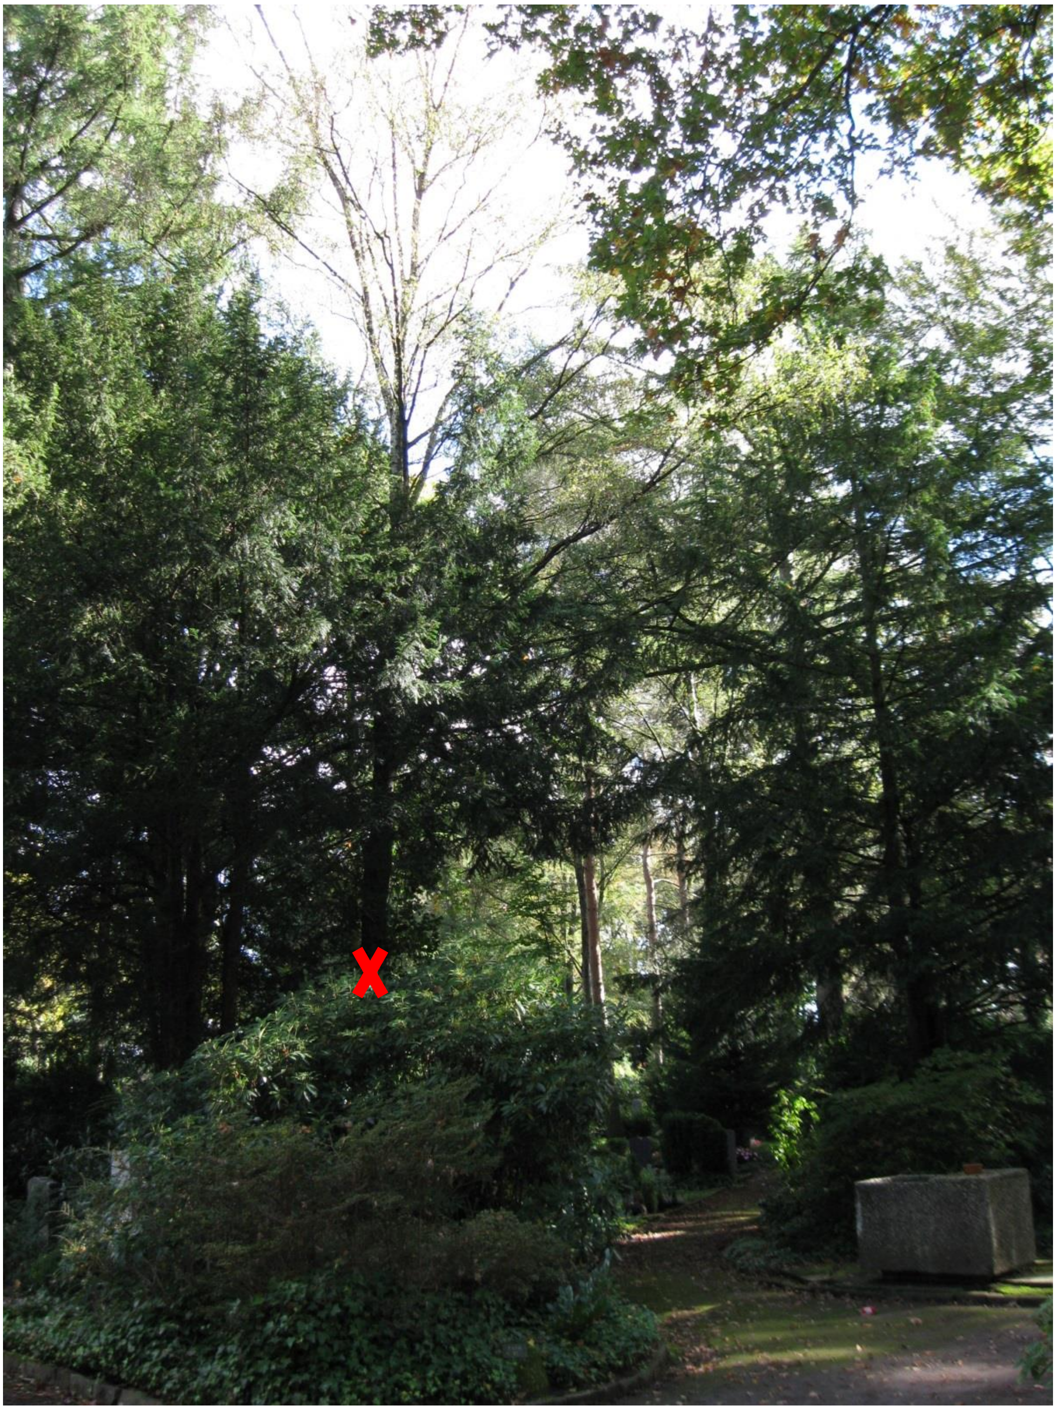

Standort des Baumes Nr. 89 am Rande von Feld 10

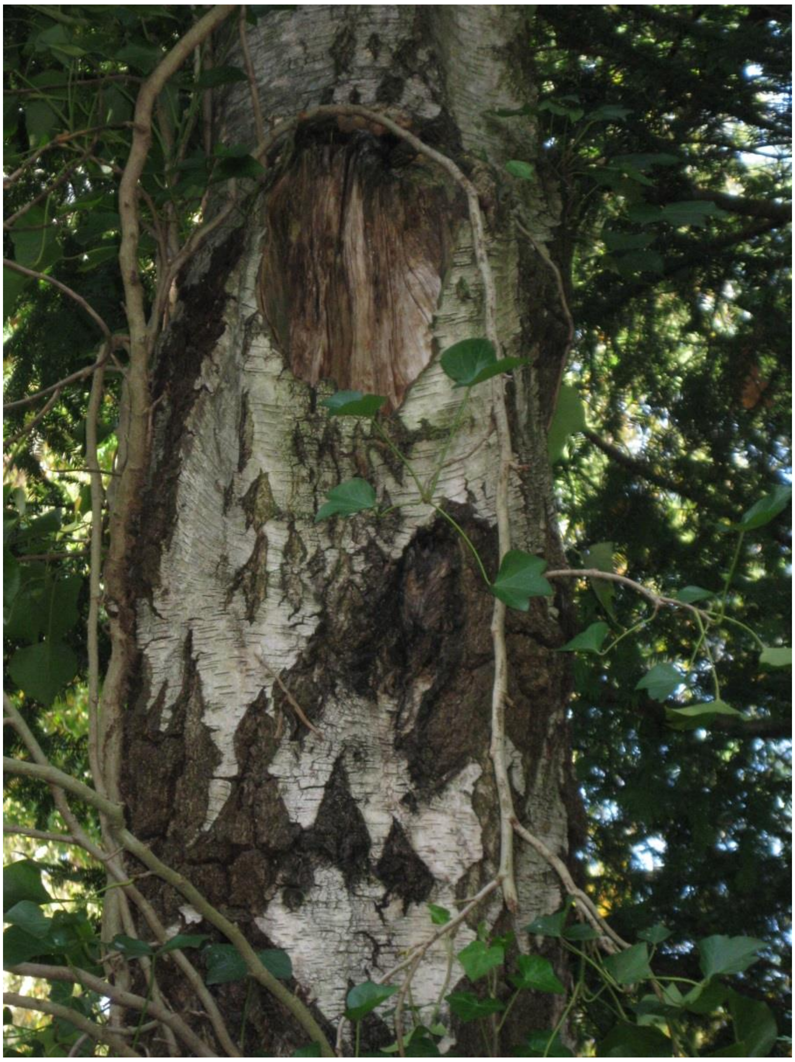

Tief eingefaulte Höhlung auf der westlichen Stammseite

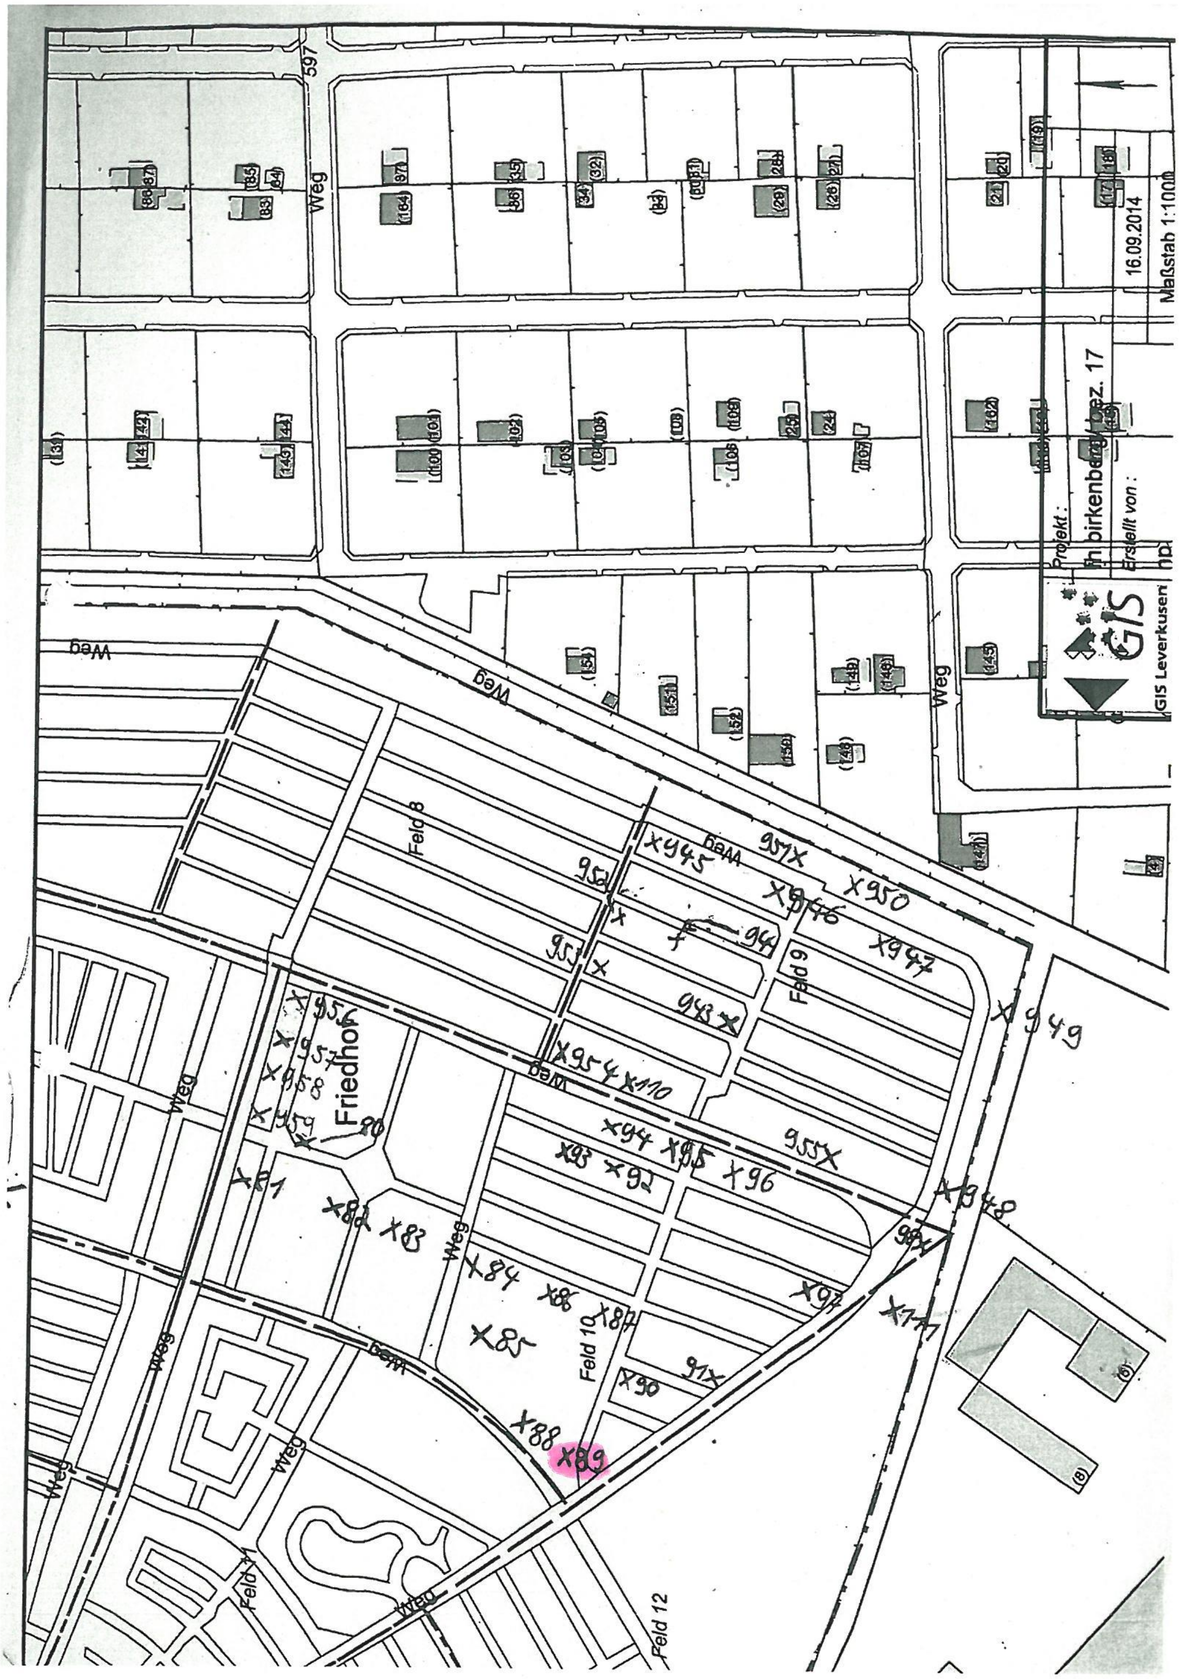
Weg
597
Friedhof
Feld 8
Feld 9
Feld 10
Feld 11
Feld 12
Projekt:
Ih birkenberg Bez. 17
Erstellt von:
16.09.2014
Maßstab 1:1000
GIS
GIS Leverkusen
X945
957X
X946
X950
952
X947
951 X
948 X
X949
956
957
958
959
X954 X110
X94 X95
955X
X93 X92
X96
X81
X82 X83
X948
X84 X86
X87
X85
X97
X111
91X
X90
X88
X89

Lageplan