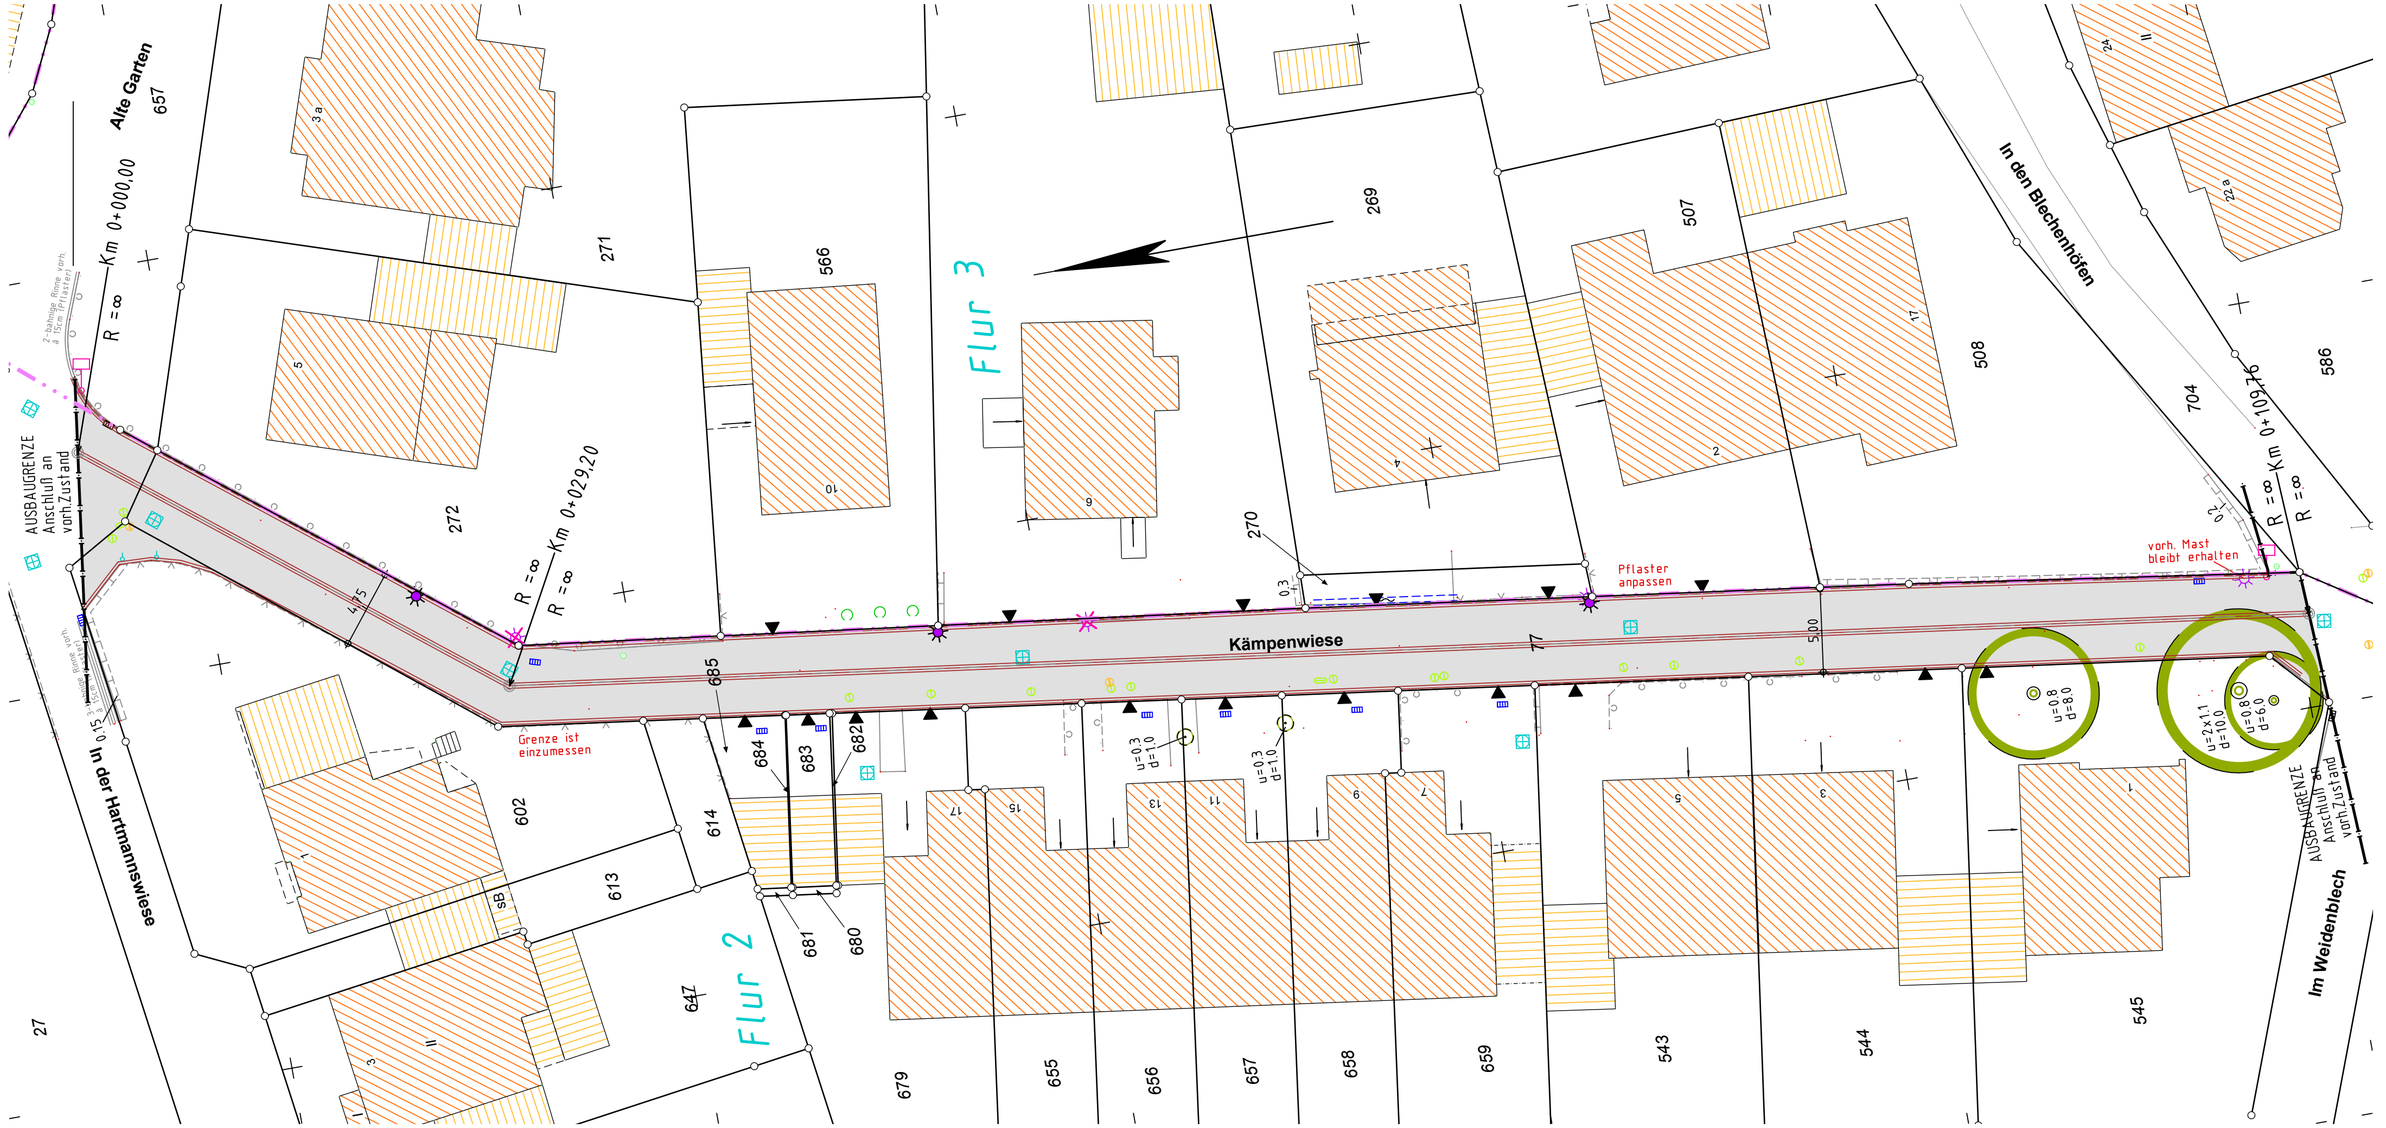


## Legende:

| Darstellung | Beschreibung |
|---|---|
| | Fahrbahn geplant, Asphaltbeton |
| | Beleuchtung vorhanden |
| | Beleuchtung geplant |
| | Sinkkasten vorhanden |
| | Bordstein abgesenkt |
| | Pflasterband 24/16/14 |
| | 2-bahnige Rinne 16/16/14 geplant |

| Nr. | Bezeichnung/Änderungsvermerk | Datum | bearb. | gez. | geprüft |
|---|---|---|---|---|---|
| 3 | | | | | |
| 2 | | | | | |
| 1 | | | | | |
| X | Lageplan | 10.14 | Pr | KP | |

**STADT LEVERKUSEN** Tiefbau

**Ausbau Kämpenwiese**

Lageplan

| Dezernentin | Fachbereichsleiter | Abteilungsleiter |
|---|---|---|
| Deppe | Syring 10.14 | Schmitz 10.14 |

| | |
|---|---|
| Maßstab | 1 : 250 |
| Aktenzeichen | 66/660-2326-Pr |
| HHSt.-Nr. | 0 |
| Ers. d. Z.Nr. | |
| Ers. f. Z.Nr. | |
| Zeichn. Nr. | 2326 01.14 - 2 |
| Anlage | |

**660** 6857 **2326** 21 **01** **14**

Projekt: G:\...\ STV-66-Praemassing \GG-DAT \13_Kämpenwiese_Ausbau \Datei: LAGE23260114.MIX

(C) Stadt Leverkusen, Tiefbau (Erstellt mit HHK-GEOgraf für Windows)