Anlage 2

Schnitt A - A

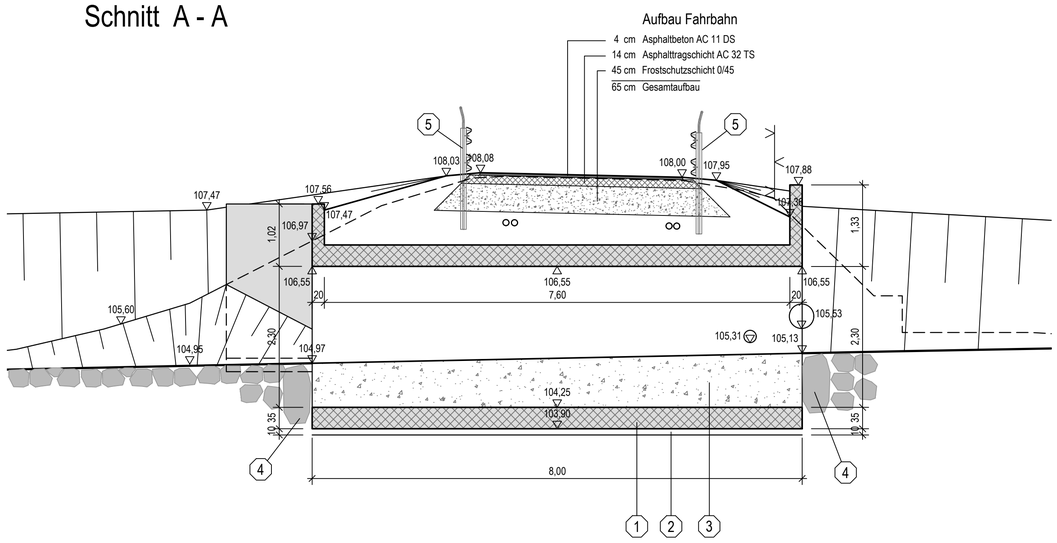

Schnitt B - B

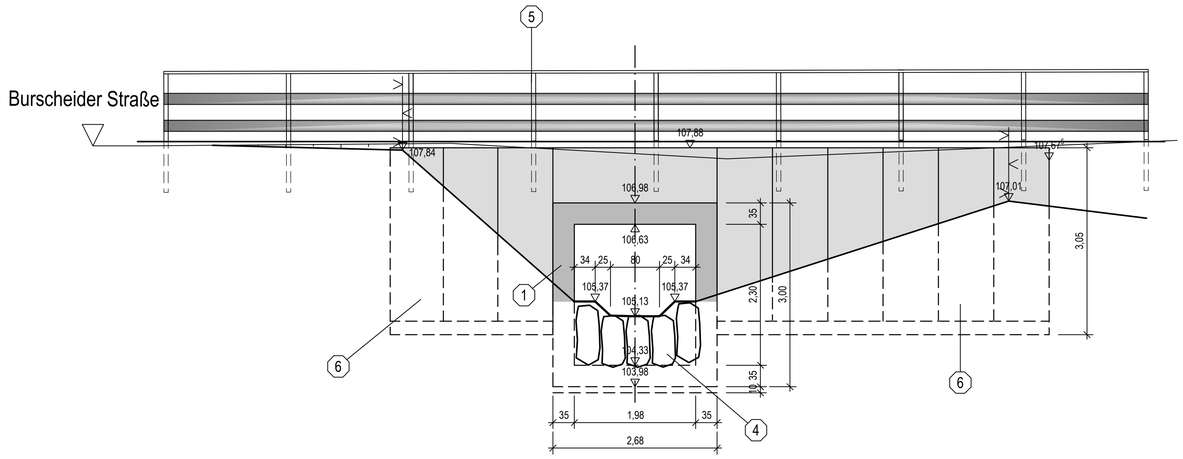

Draufsicht

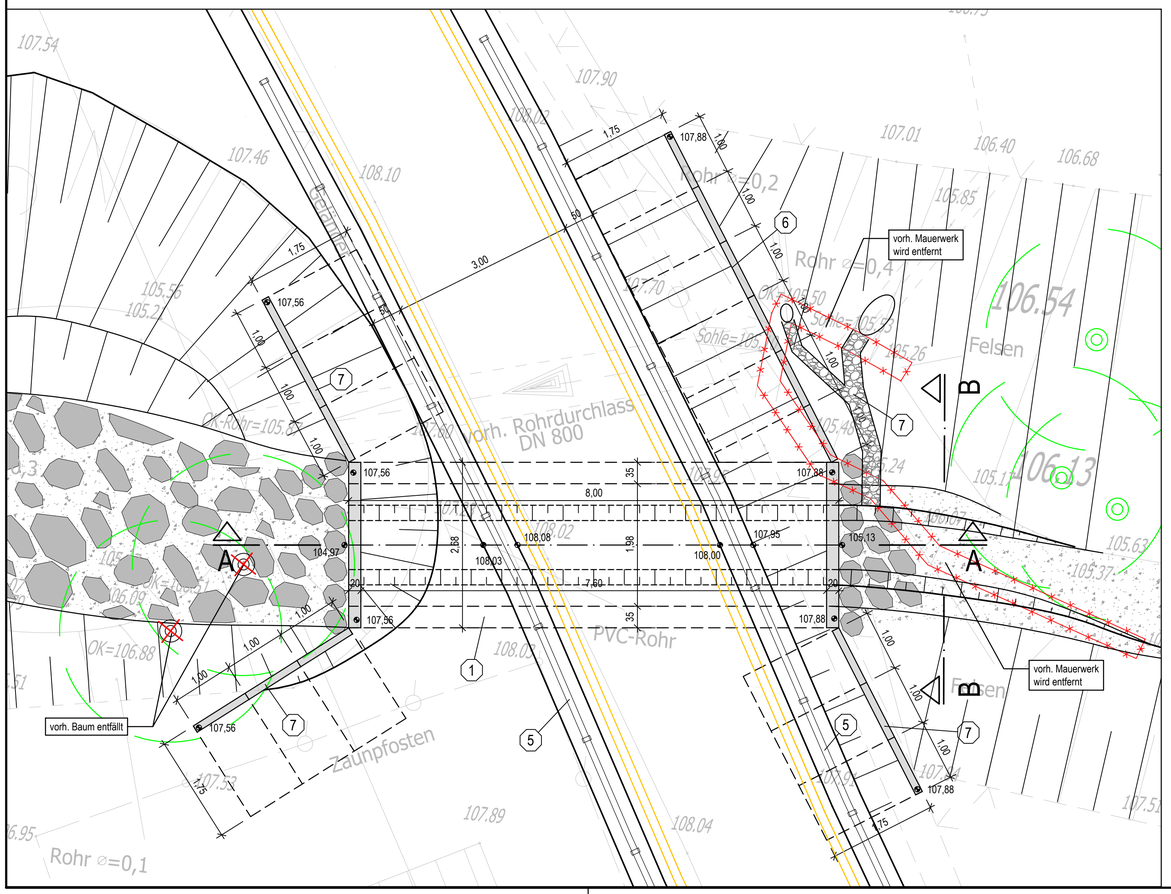

Legende :

1. Kastenprofil B/H = 1,98/2,30 m L = 8,00 m
2. Sauberkeitsschicht, d = 10 cm Beton C12/15
3. Sohlsubstrat
4. Blocksteinriegel, Grauwacke B/H/T = 40-60/80/40 cm
5. Schutzplanken mit Aufsatzgeländer
6. L-Steinwand
7. Raubettgerinne, siehe Anlage

Ausführungsplan

Rev.	Art der Änderung	Datum	bearb.	gepr.
4				
3				
2				
1				

Erstmals verteilt am:

FISCHER TEAMPLAN
Kreative Ingenieurleistungen für eine intakte Umwelt
www.fischer-teamplan.de · info@fischer-teamplan.de

Auftraggeber: Technische Betriebe der Stadt Leverkusen

Projekt: Erneuerung Durchlass Herta Teich

Darstellung: Durchlass Herta Teich

Bearb.	09/2019	ROS	Maßstab: 1:50
Gez.	09/2019	GIE	
Gesehen:			Plan Nr.: 30885 / 30043342
			Blatt Nr.: 2
Solingen, den			Blattgröße: DIN A2

Auftraggeber: den .....

30043342

Plotdatum: 23/09/19 17:25:13 verfaert