


Geltungsbereich des Bebauungsplans Nr. 208 B/II
"Opladen - nbso/Westseite - Quartiere" - 2. Änderung
- Kita Henkelmännchenplatz

Anlage 1
 zur Vorlage
 Nr. 2020/3482

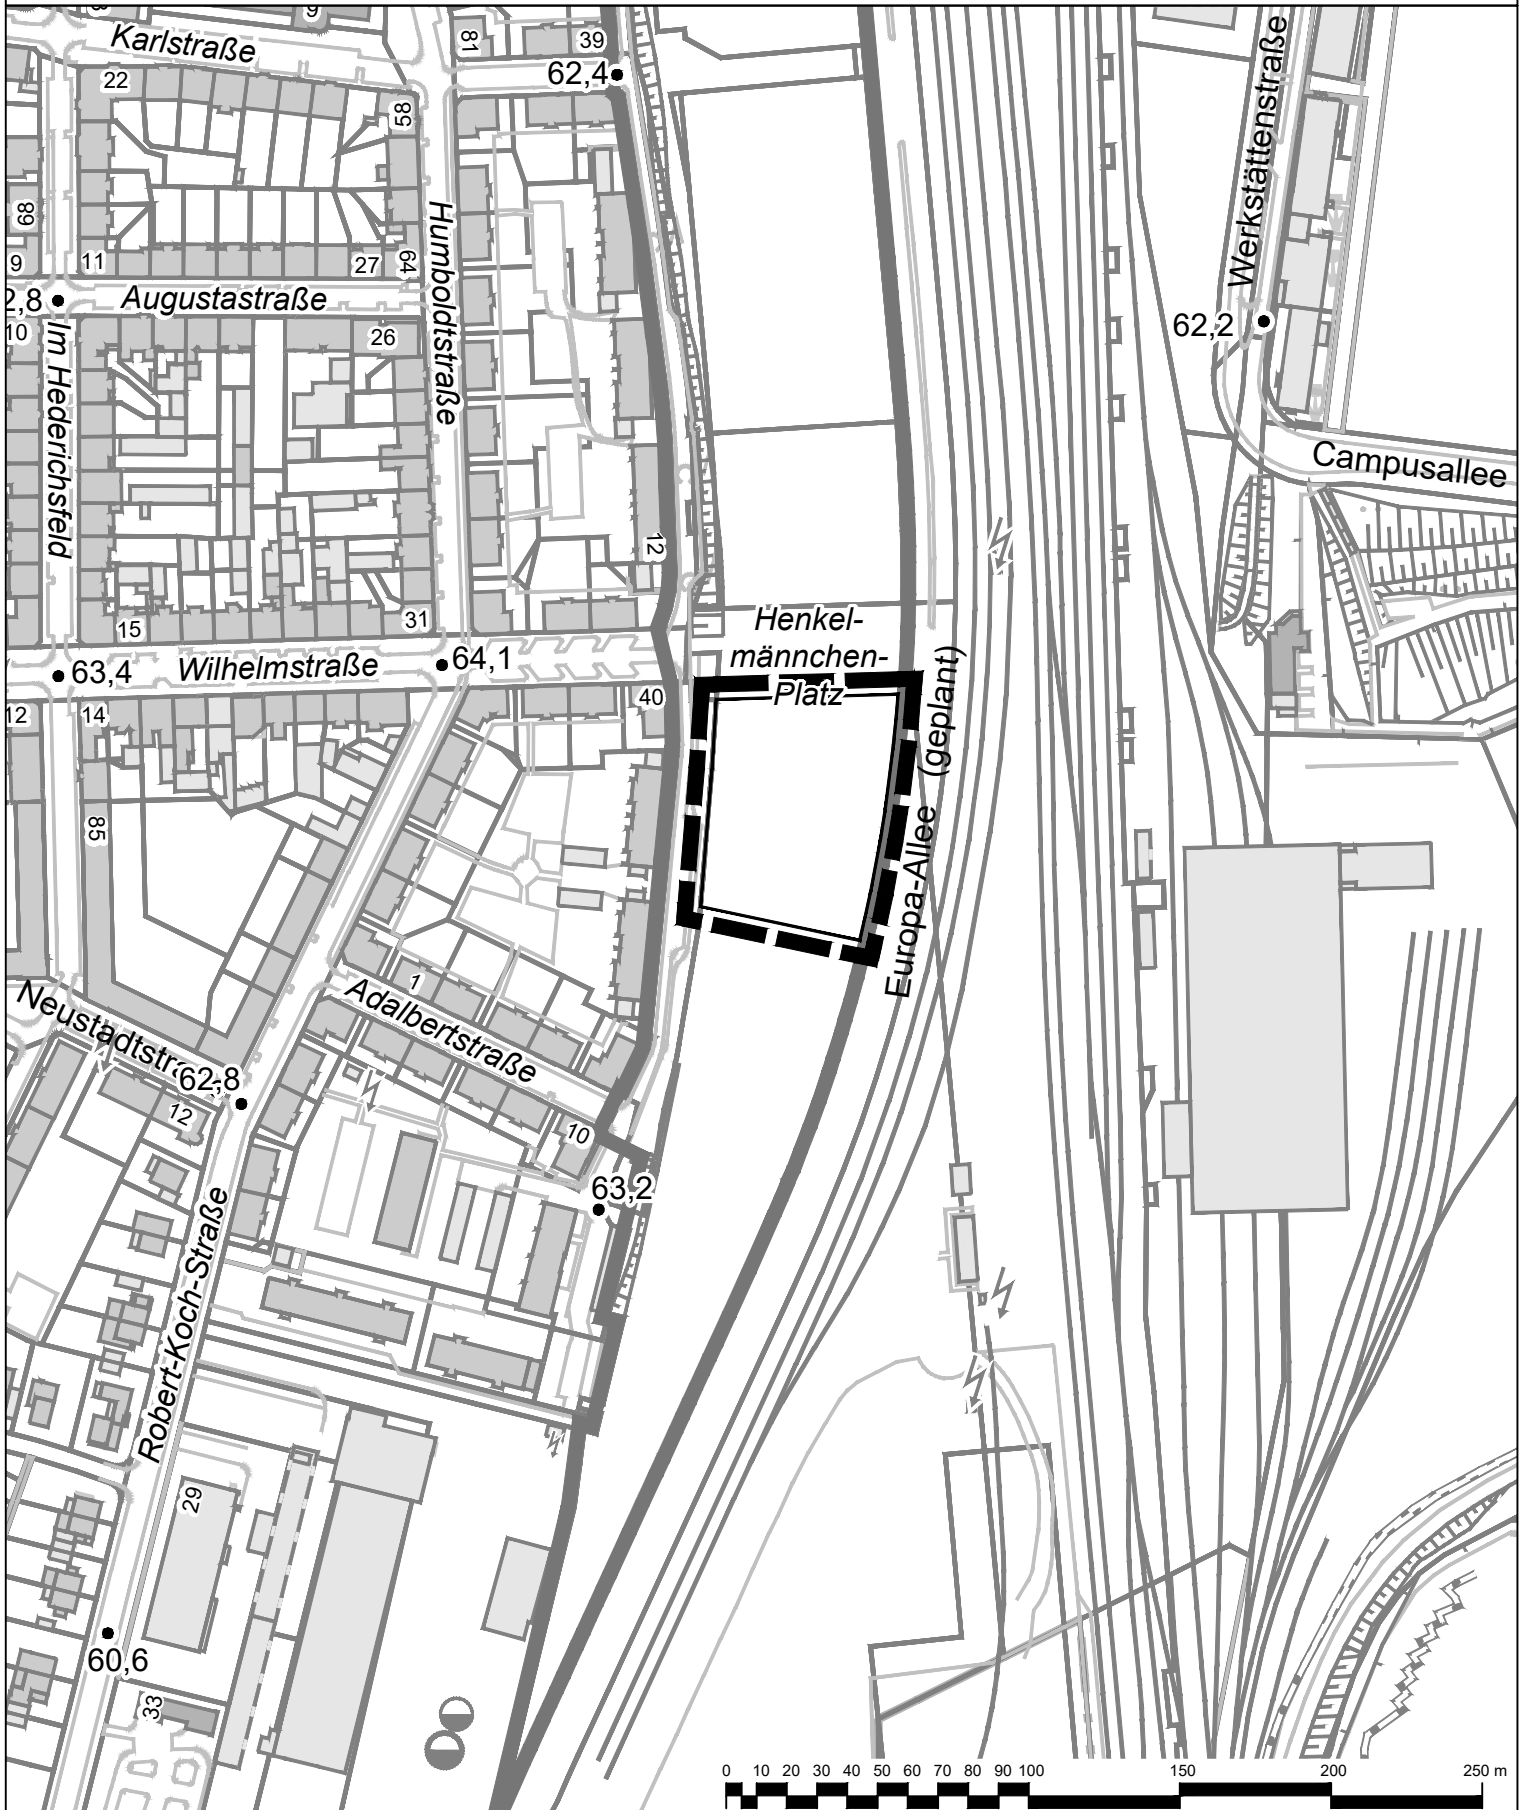

- Geltungsbereich des Bebauungsplans Nr. 208 B/II
 "Opladen - nbso/Westseite - Quartiere"
 - 2. Änderung - Kita Henkelmännchenplatz
- Geltungsbereich des Bebauungsplans Nr. 208 B/II
 "Opladen - nbso/Westseite - Quartiere"

Stadt Leverkusen Fachbereich Stadtplanung
 Projekt: Bebauungsplan Nr. 208 B/II "Opladen - nbso/Westseite - Quartiere"
 - 2. Änderung - Kita Henkelmännchenplatz

Maßstab 1:2500 Stand: März 2020

Abt.: 613 Sachbearbeitung: Kominek Bearb./CAD: Hagenberg
 Pfad: G:\611\3\02_CAD_GIS\01_BP\Pläne\208_B_II_Quartiere_2_Änd_KITA\01_BP\Plan\01_Aufstellung\

Geplottet/gedruckt am: 05.03.2020

Dateiname: 20200226_208_B_II_Anlage_1_2_Geltungsbereich.dwg

Zuletzt gespeichert am: 05.03.2020

