


# Geltungsbereich des Bebauungsplanes Nr. 221/II "Opladen - Kreisverkehr Rennbaumstraße/Stauffenbergstraße"

**Anlage 1**  
zur Vorlage  
Nr. 2019/3335

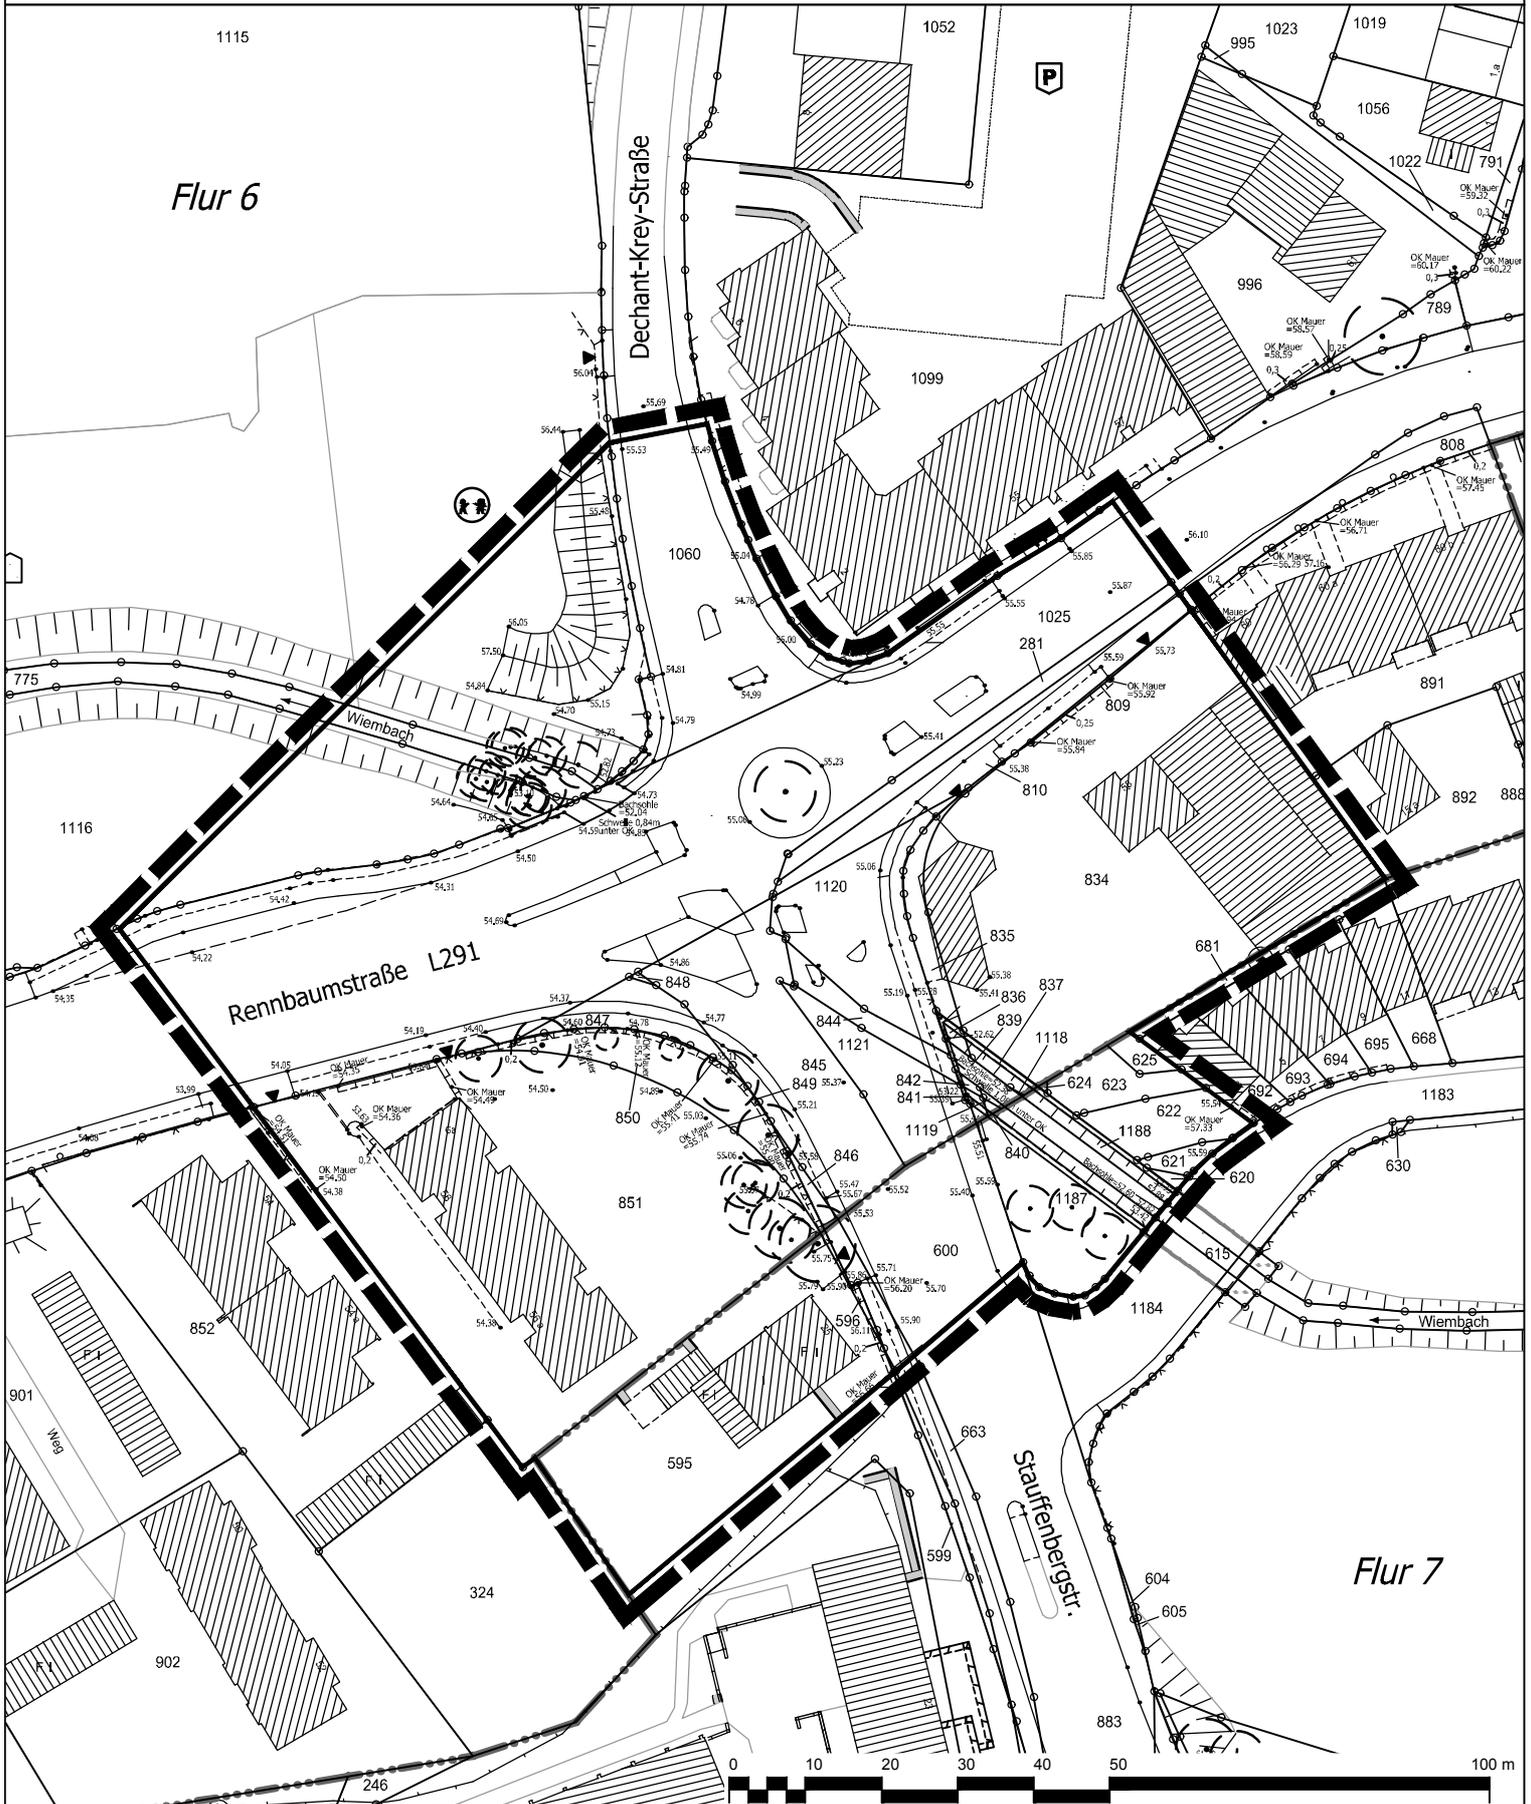

Geltungsbereich des Bebauungsplanes Nr. 221/II  
"Opladen - Kreisverkehr  
Rennbaumstraße/Stauffenbergstraße"

**Stadt Leverkusen Fachbereich Stadtplanung**

Projekt: Bebauungsplan Nr. 221/II "Opladen - Kreisverkehr  
Rennbaumstraße/Stauffenbergstraße"

Maßstab 1:1000 Stand: März 2019

Abt.: 613 Sachbearbeitung: Ma Bearb./CAD: Tho Geplottet/gedruckt am: 06.03.2019  
Pfad: G:\613\02\_CAD\_GIS\01\_BPläne\221\_II\_Opladen\_Kreisverkehr\_Rennbaumstr\_Stauffenbergstr\00\_Projektvortaufl  
Dateiname: 20190306\_221\_II\_ANL.dwg Zuletzt gespeichert am: 06.03.2019

